


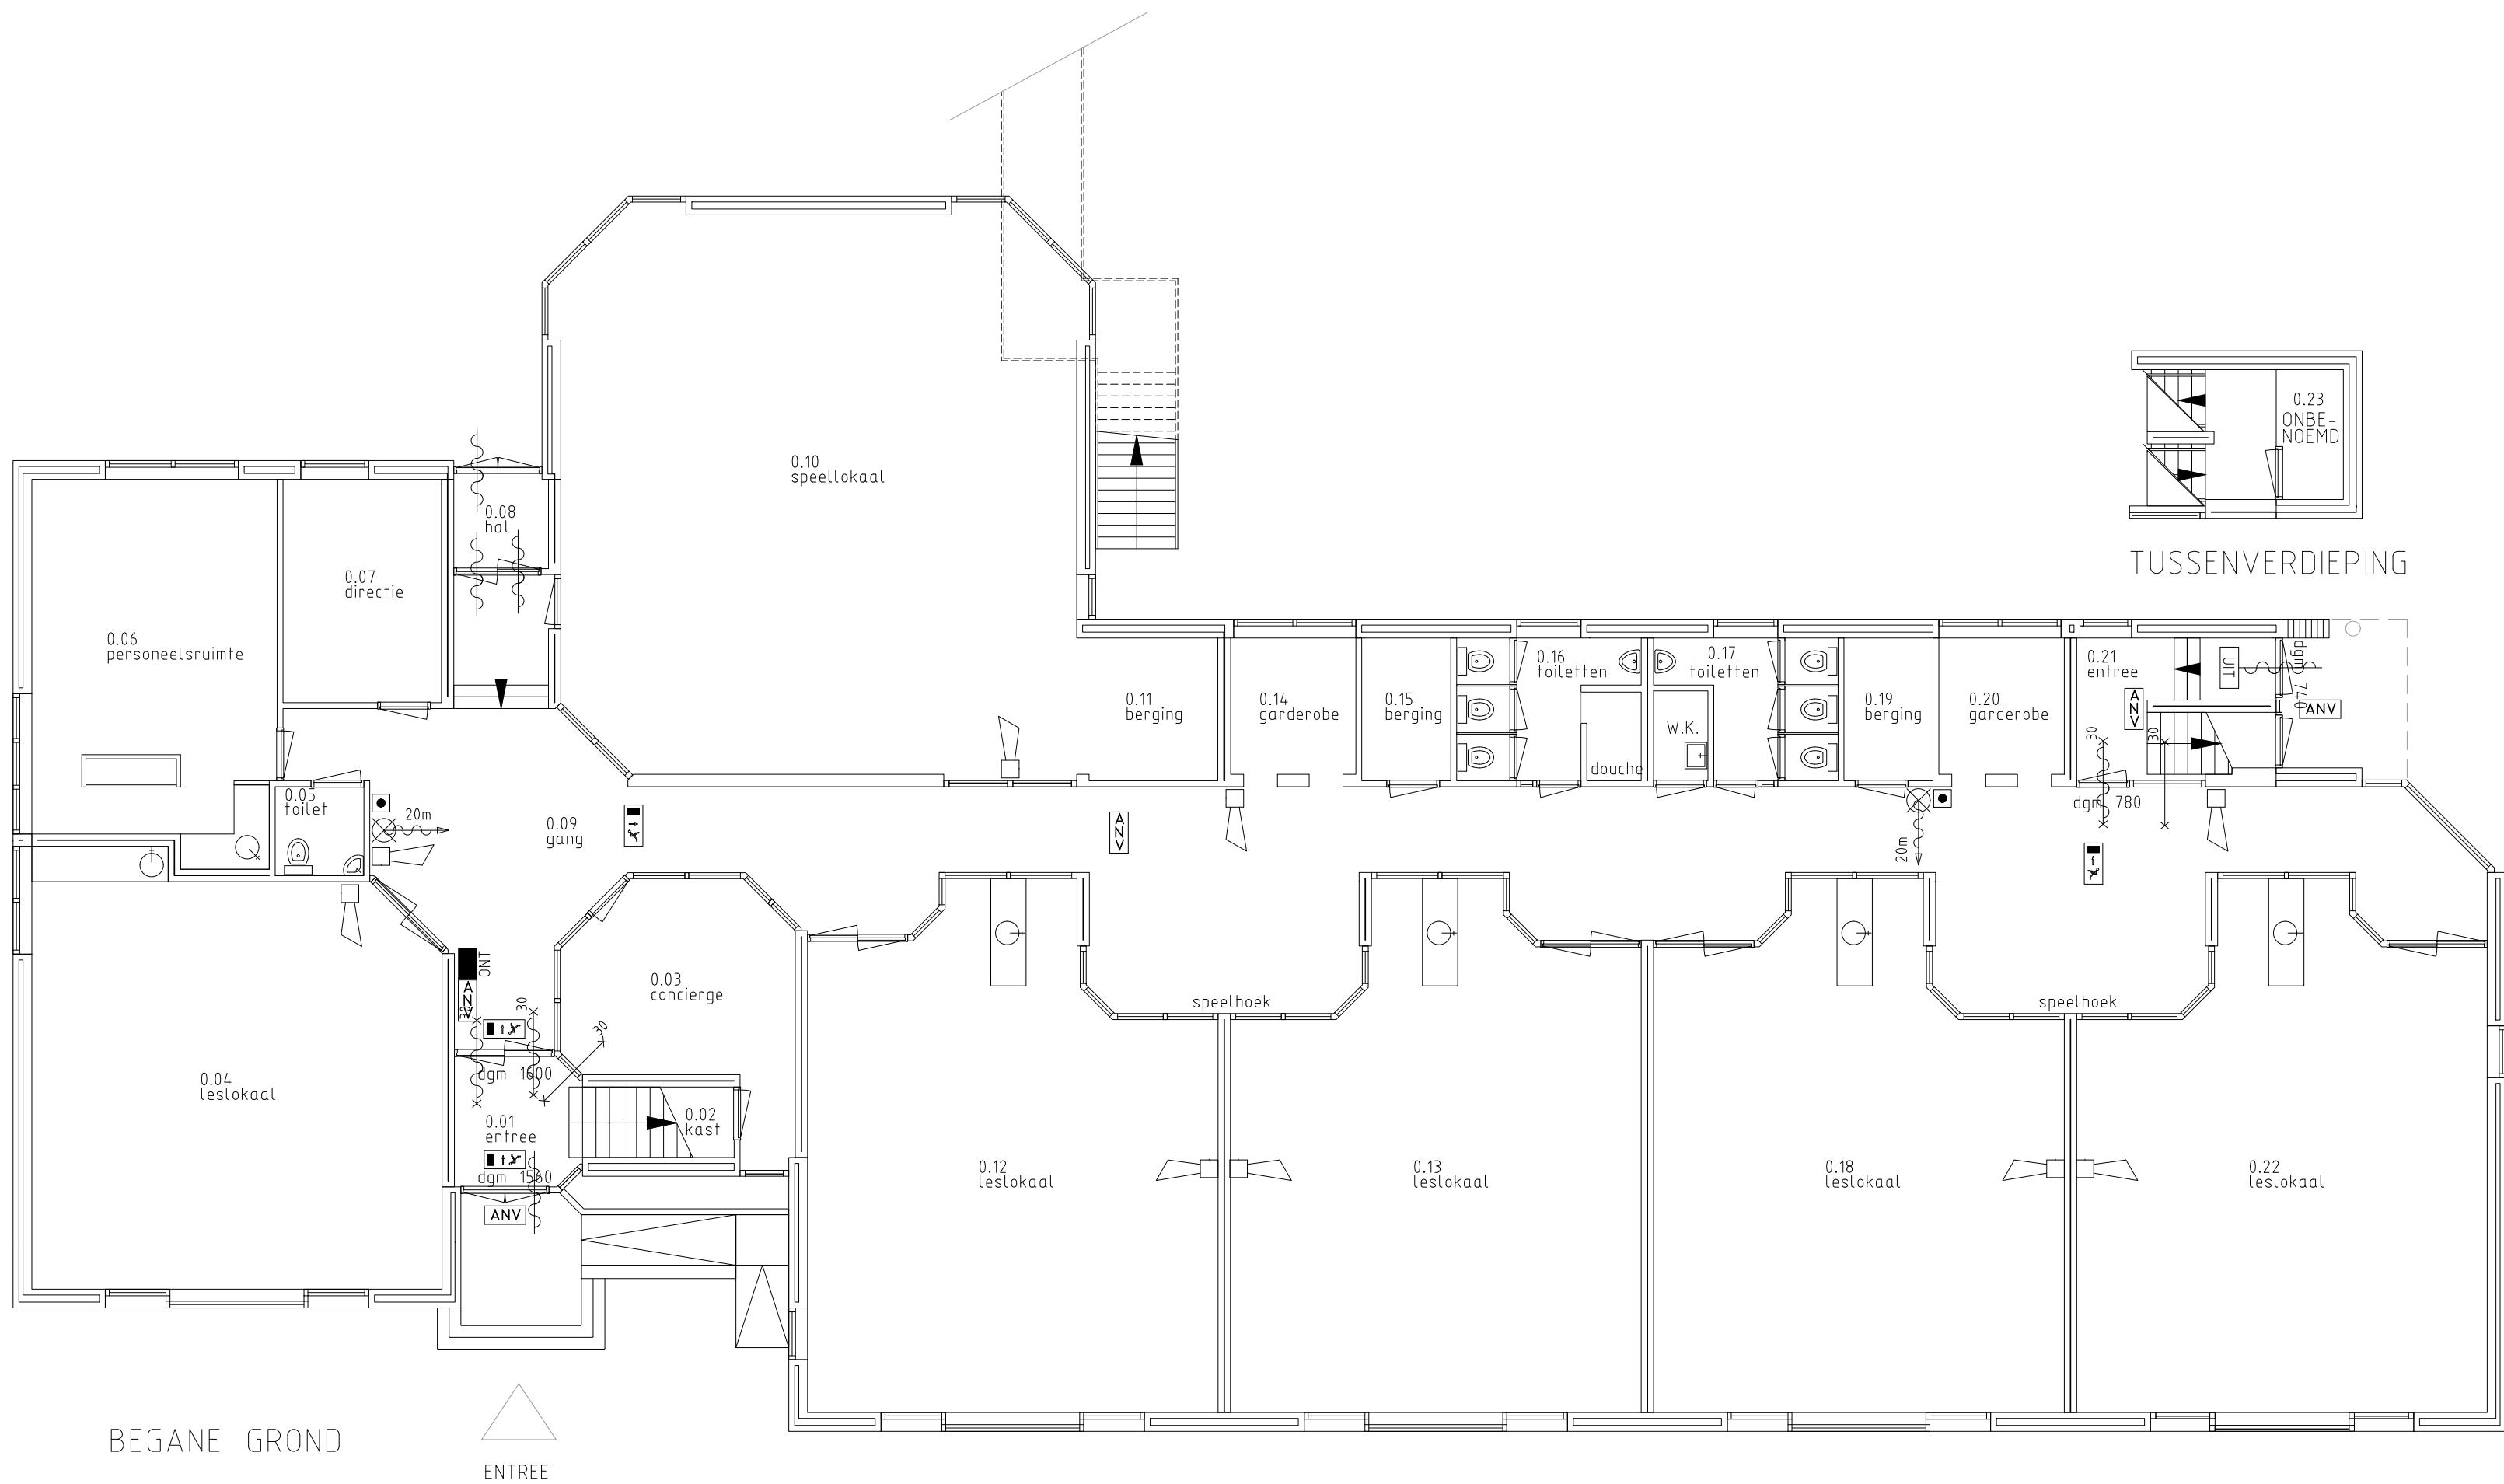

Begane Grond		
Totaal bruto vloeroppervlak		624,8 m2
Onderwijsfunctie	Gebruiksoppervlakte	Verblijfsgebied
0.01 entree	5,0 m2	n.v.t.
0.02 kast	3,4 m2	n.v.t.
0.03 concierge	14,9 m2	13,7 m2
0.04 leslokaal	51,3 m2	49,1 m2
0.05 toilet	2,5 m2	n.v.t.
0.06 personeelsruimte	27,8 m2	25,9 m2
0.07 directie	10,9 m2	10,3 m2
0.08 hal	2,9 m2	n.v.t.
0.09 gang	106,1 m2	n.v.t.
0.10 speellokaal	84,4 m2	83,0 m2
0.11 berging	5,9 m2	n.v.t.
0.12 leslokaal	58,1 m2	55,4 m2
0.13 leslokaal	57,2 m2	55,4 m2
0.14 garderobe	5,9 m2	n.v.t.
0.15 berging	4,0 m2	n.v.t.
0.16 toiletten	8,3 m2	n.v.t.
0.17 toiletten	8,3 m2	n.v.t.
0.18 leslokaal	57,3 m2	55,4 m2
0.19 berging	4,0 m2	n.v.t.
0.20 garderobe	6,0 m2	n.v.t.
0.21 entree	8,1 m2	n.v.t.
0.22 leslokaal	57,2 m2	55,4 m2
0.23 onbenoemd	7,8 m2	n.v.t.
Totaal onderwijsfunctie	597,3 m2	403,6 m2

Berekening Bezettingsgraad per gebruiksfunctie (volgens Bouwbesluit 2003), aangepast per 1-9-2005	
Gebruiksfunctie: <u>Onderwijsfunctie</u>	<u>Begane grond</u>
Bezettingsgraad klasse B3:	
*Op basis van gebruiksoppervlakte:	
>5 –≤ 12 m2 gebruiksoppervlakte per persoon.	
597,3 / 5 = 119,5 597,3 / 12= 49,8	
Gemiddelde aantal toegestane personen: ca. 85	
×Op basis van verblijfsgebied:	
>3,3 –≤ 8 m2 opp. verblijfsgebied per persoon.	
403,6 / 3,3 = 122,3 403,6 / 8 = 50,5	
Gemiddelde aantal toegestane personen: ca. 87	

Berekening totale vrije toegang van een verblijfsruimte conform paragraaf 2.17.1, artikel 2.146, lid 8 van bouwbesluit 2003, aangepast per 1-9-2005	
Onderwijsfunctie	<u>Begane grond</u>
Bezettingsgraad: B3	
bijbehorende getalswaarde: 2,2	
Totaalwaarde van minimale totale vrije toegang bedraagt:	
403,6 x 2,2 = 887,9 mm	
Totaal aan dagmaten aanwezige deuren: <u>2380mm</u>	

BIJ DE BEPALING VAN DE GEBRUIKSOPPERVLAKTE WORDEN NIET MEEGEREKEND:	
– De oppervlakte van delen van vloeren, waarboven de netto-hoogte kleiner is dan 1,5 m, met uitzondering van vloeren onder trappen, hellingbanen e.d.	
– Een trapgat , liftschacht of vide, indien de oppervlakte daarvan groter is dan 4 m2	
– Een vrijstaande bouwconstructie, niet zijnde een trap, en een leidingschacht, indien de horizontale doorsnede daarvan groter is dan 0,5 m2	

B				
A				
Revisie	Datum	Gefekend	Gecontroleerd	Omschrijving
Opdrachtgever: PCBO Rotterdam				
Project: Basisschool ' DE KLAVER' Klaverstraat 44 te Rotterdam				
Omschrijving: Aanvraag Gebruiksvergunning Begane Grond				
Trintas bv Technisch Adviesburo Beverwaardseweg 103 3077 GK Rotterdam Tel : 010-2123381 Fax : 010-2123593 E-mail: info@trintas.nl ©				
Datum : 20-02-2007			Formaat: A2	Tekening nr.: GV01 Blad:
Schaal : 1:100				
Gefekend : M. Marchesan				
Gekontroleerd : D. Arhin				