


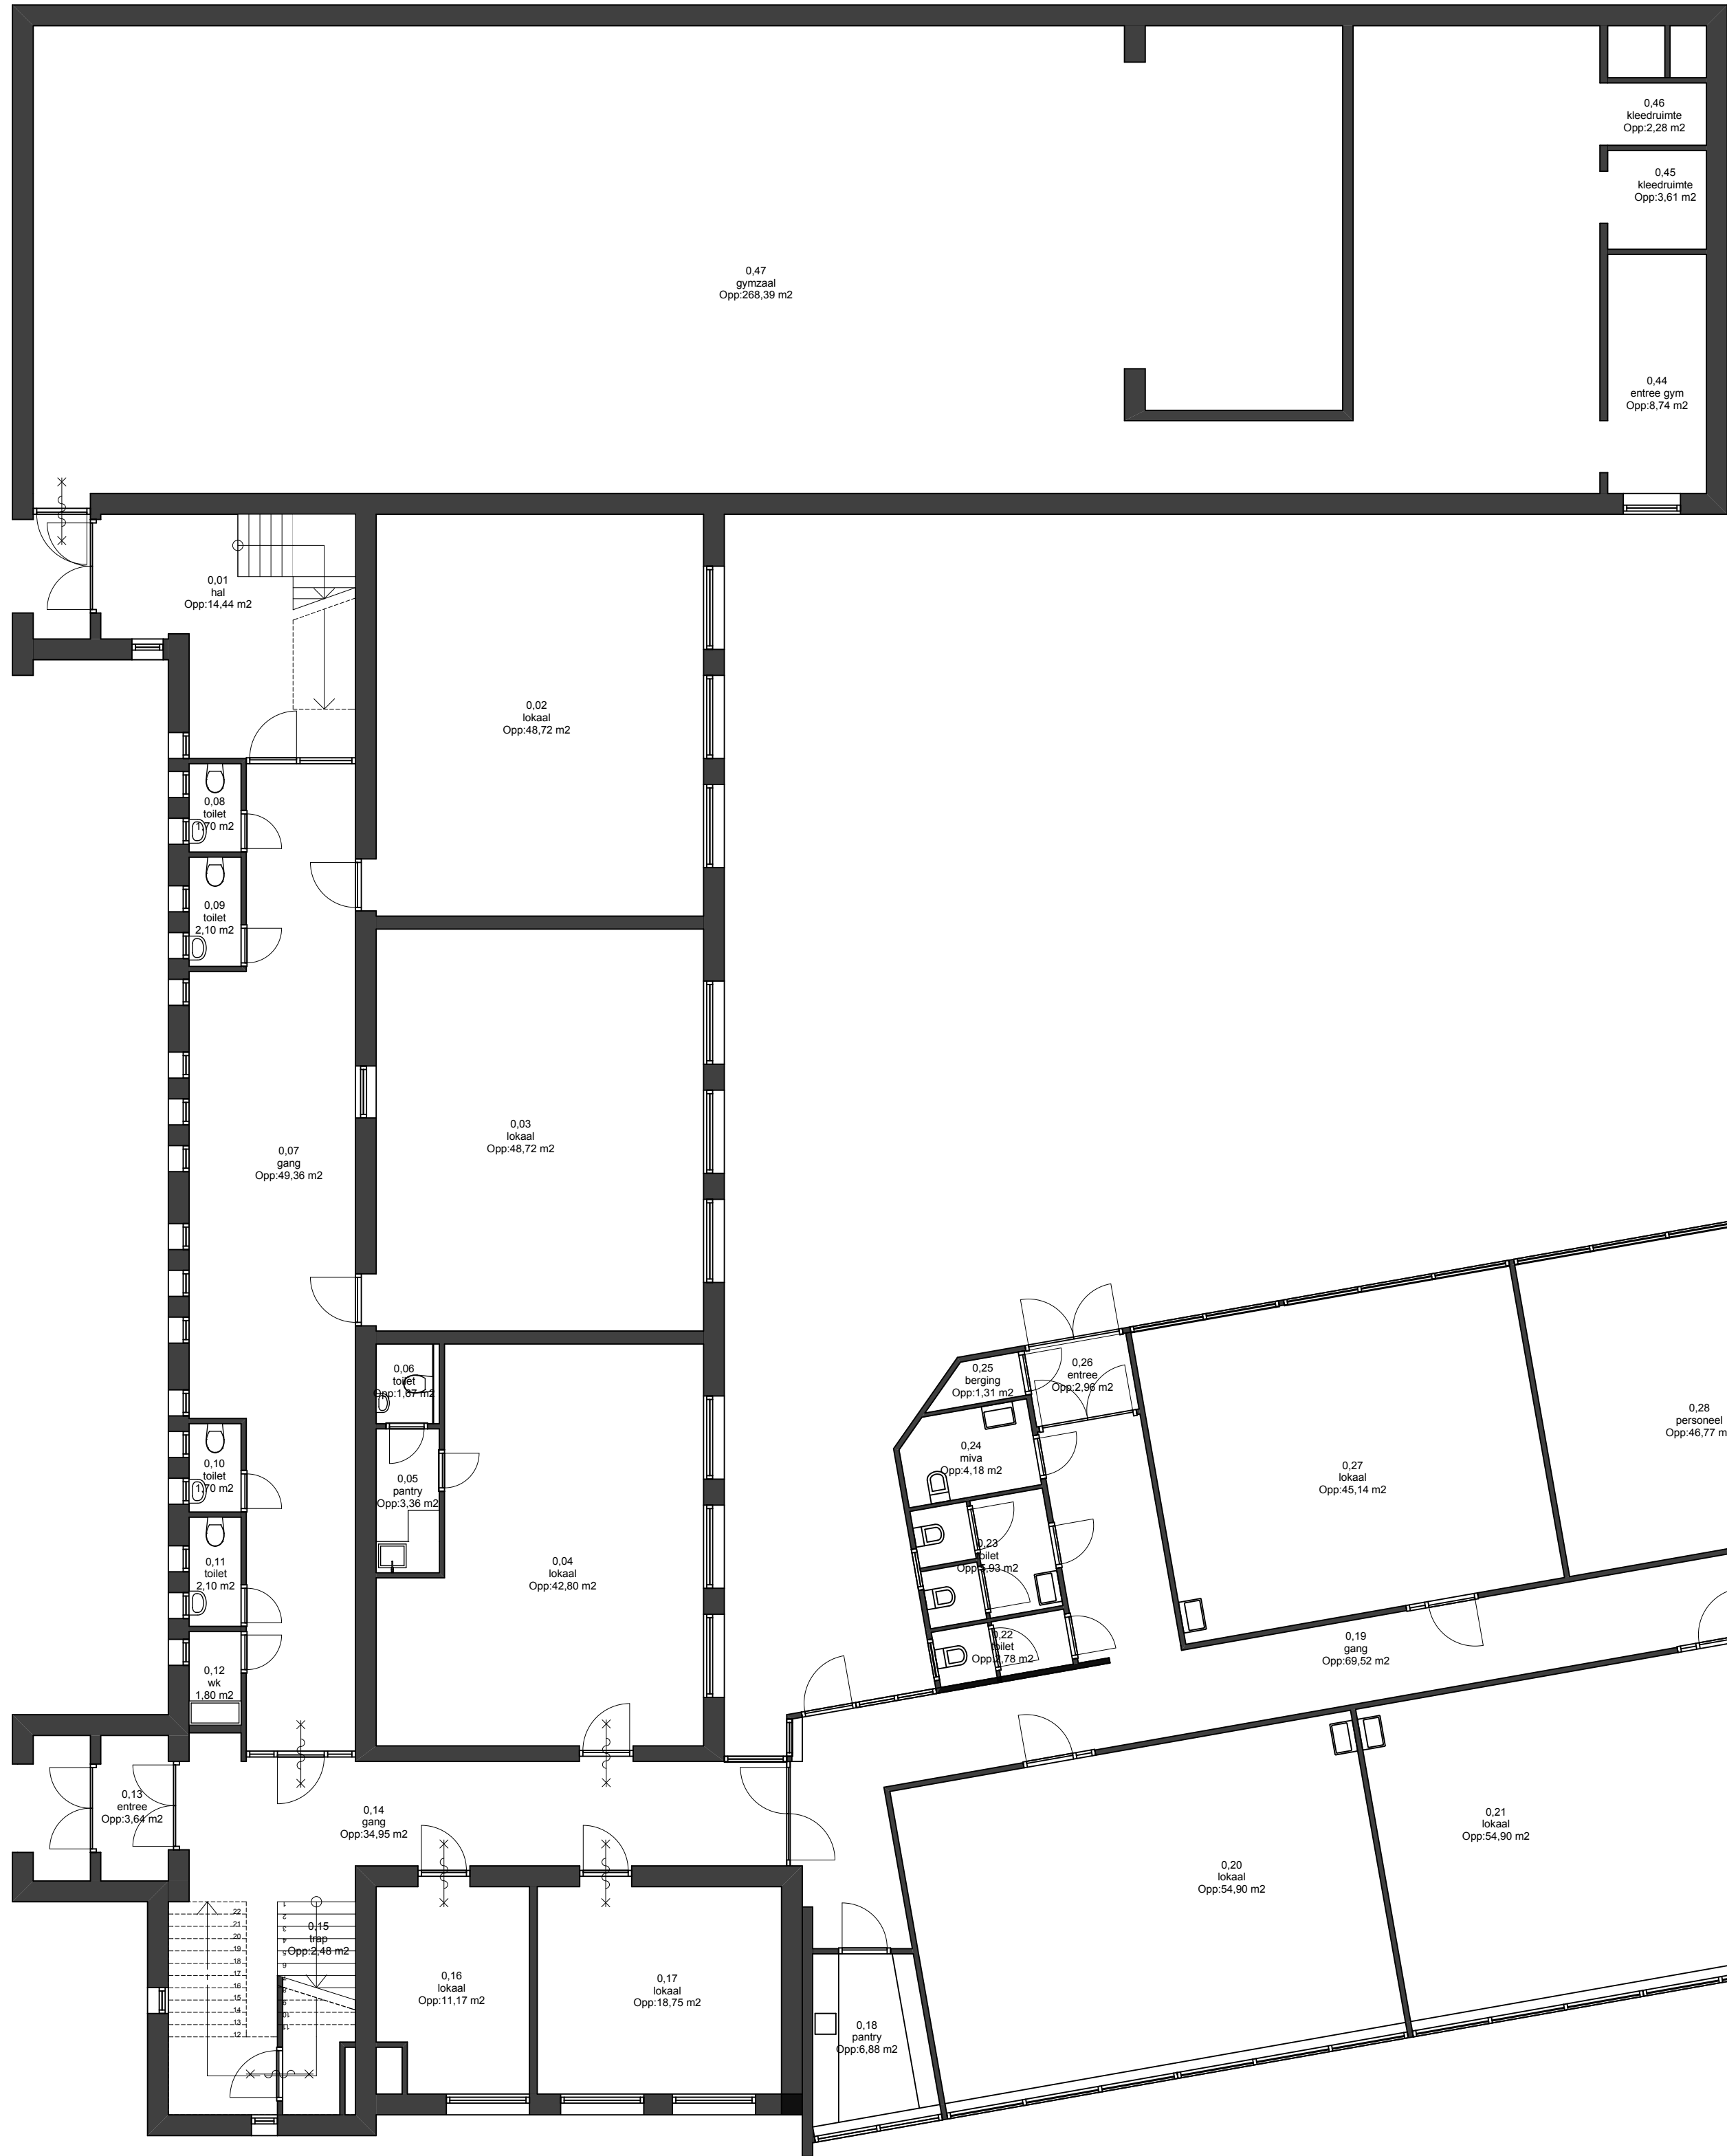

Begane grond

BVO	1609.9 m2
Begane grond	1269.8 m2
Verdieping	348.1 m2
Zolder	3227.8 m2
BVO TOTAAL	

Netto vloeroppervlakte per ruimte

Zones per verdieping			Zones per verdieping		
Ve...	Nr. Naam	Getekend opp.	Ve...	Nr. Naam	Getekend opp.
Begane grond			1e verdieping		
0.01	hal	14.44	1.01	trap	14.40
0.02	lokaal	48.72	1.02	lokaal	48.72
0.03	lokaal	48.72	1.03	lokaal	48.72
0.04	lokaal	42.80	1.04	lokaal	54.51
0.05	pantry	3.36	1.05	toilet	1.55
0.06	toilet	1.67	1.06	toilet	2.11
0.07	gang	49.36	1.07	gang	57.08
0.08	toilet	1.70	1.08	berging	2.00
0.09	toilet	2.10	1.09	toilet	1.93
0.10	toilet	1.70	1.10	kast	0.80
0.11	toilet	2.10	1.11	berging	1.63
0.12	wk	1.80	1.12	trap	14.76
0.13	entree	3.64	1.13	lokaal	39.28
0.14	gang	34.95	1.14	toiletten	7.79
0.15	trap	2.48	1.15	toiletten	7.82
0.16	lokaal	11.17	1.16	lokaal	53.21
0.17	lokaal	18.75	1.17	lokaal	61.97
0.18	pantry	6.88	1.18	lokaal	62.01
0.19	gang	69.52	1.19	lokaal	54.56
0.20	lokaal	54.90	1.20	toiletten	7.80
0.21	lokaal	54.90	1.21	toiletten	7.80
0.22	toilet	2.78	1.22	lokaal	54.94
0.23	toilet	5.93	1.23	lokaal	51.74
0.24	miva	4.18	1.24	lokaal	51.25
0.25	berging	1.31	1.25	lokaal	52.61
0.26	entree	2.96	1.26	gang	127.02
0.27	lokaal	45.14	1.27	trapportaal	47.28
0.28	personeel	46.77			
0.29	personeel	46.75			
0.30	toiletten	4.94	Zolder		
0.31	lokaal	0.90	2.01	trap	3.79
0.32	lokaal	0.45	2.02	lokaal	57.90
0.33	lokaal	52.61	2.03	gang	10.52
0.34	gang	135.16	2.04	berging	46.66
0.35	entree	5.12	2.05	lokaal	58.65
0.36	berging	7.02	2.06	berging	23.98
0.37	gymzaal	83.41	2.07	gang	12.39
0.38	lokaal	83.44	2.08	toilet	1.11
0.39	berging	7.17	2.09	toilet	1.11
0.40	lokaal	54.56	2.10	berging	2.95
0.41	toiletten	7.80	2.11	trap	13.98
0.42	toiletten	7.65			
0.43	lokaal	54.94			2.588,00 m²
0.44	entree gym	8.74			
0.45	kleedruim...	3.61			
0.46	kleedruim...	2.28			
0.47	gymzaal	268.39			


Zolder		
2.01	trap	3.79
2.02	lokaal	57.90
2.03	gang	10.52
2.04	berging	46.66
2.05	lokaal	58.65
2.06	berging	23.98
2.07	gang	12.39
2.08	toilet	1.11
2.09	toilet	1.11
2.10	berging	2.95
2.11	trap	13.98

2.588,00 m²



Getekend:	Gecontroleerd:
Revisie F:	
Revisie E:	
Revisie D:	
Revisie C:	
Revisie B:	
Revisie A:	
Datum:	Daniel Arhin 06-01-2012

Project	Wilhelminaschool
Natersweg 7, Rotterdam	
Werknummer:	10.1554
Layoutnummer:	B01
Formaat/Schaal:	A1/1:100
Layoutnaam:	Begane grond
Opdrachtgever:	Stichting PCBO Elzendaal 15, 3076 LS Rotterdam

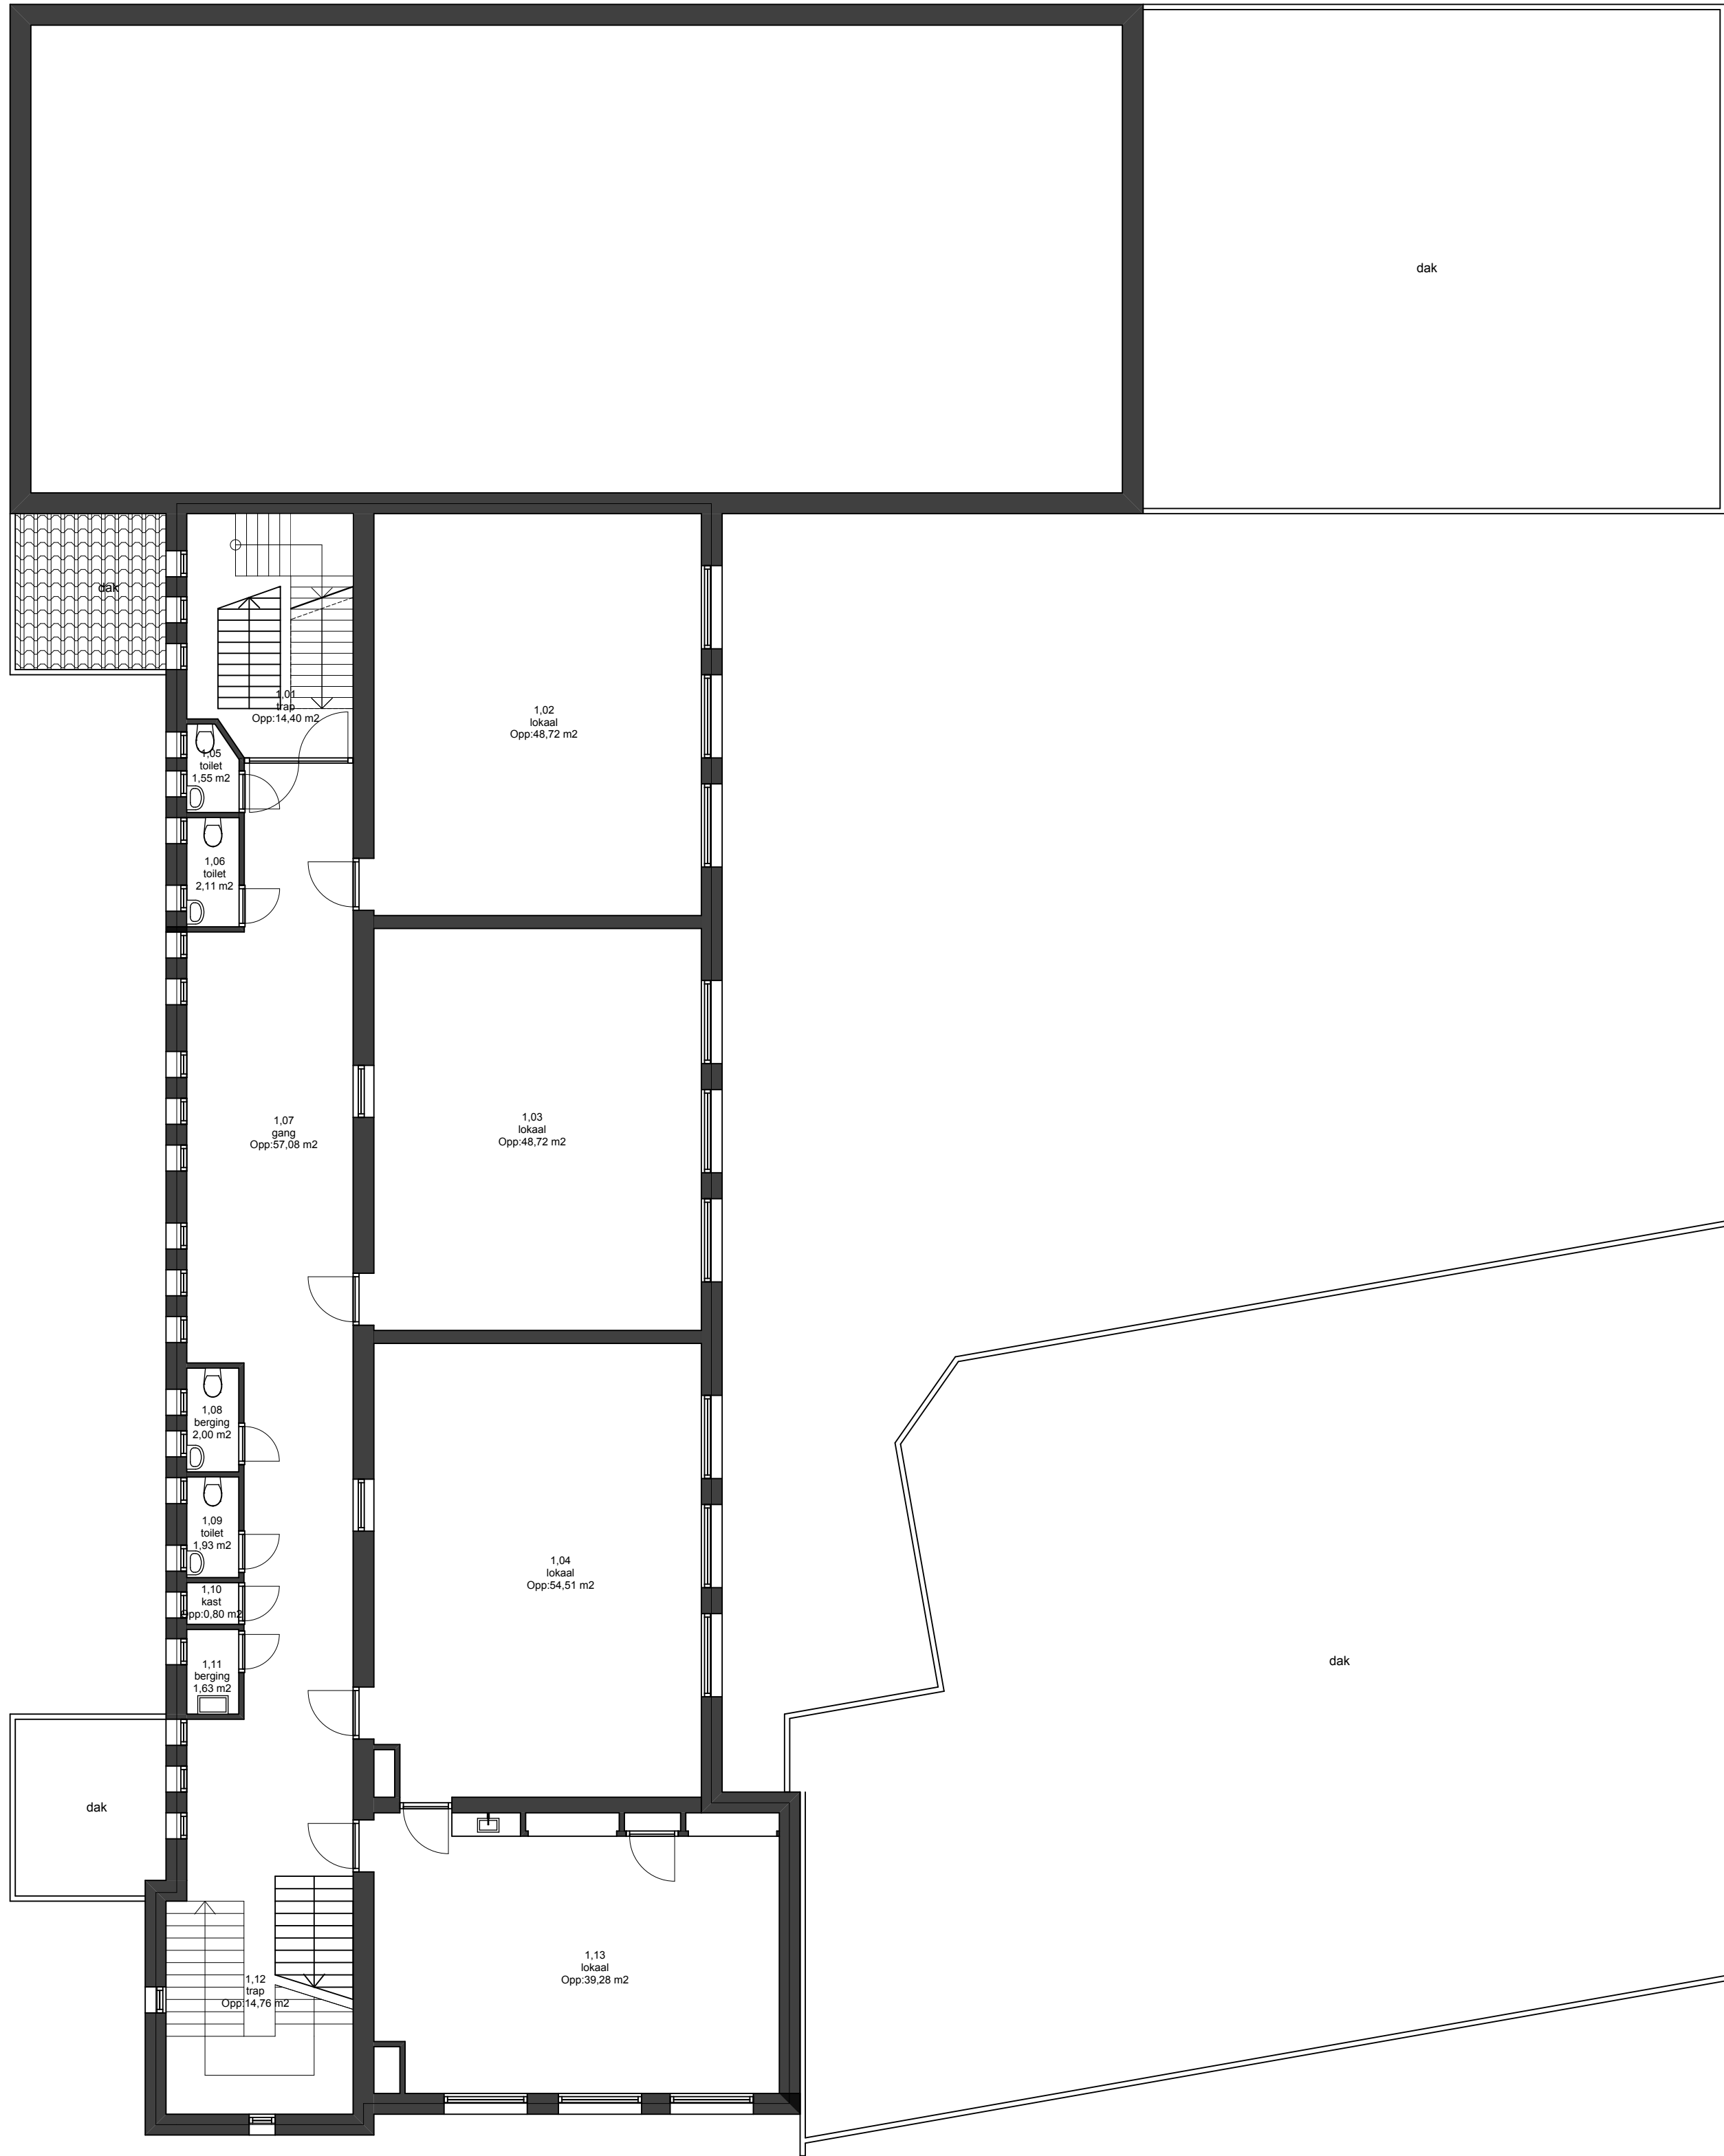

1e verdieping

BVO	
Begane grond	1609,9 m2
Verdieping	1289,8 m2
Zolder	348,1 m2
BVO TOTAAL	3227,8 m2

Netto vloeroppervlakte per ruimte

Zones per verdieping			Zones per verdieping		
Ve...	Nr. Naam	Getekend opp.	Ve...	Nr. Naam	Getekend opp.
Begane grond			1e verdieping		
0.01	hal	14,44	1.01	trap	14,40
0.02	lokaal	48,72	1.02	lokaal	48,72
0.03	lokaal	48,72	1.03	lokaal	48,72
0.04	lokaal	42,80	1.04	lokaal	54,51
0.05	pantry	3,36	1.05	toilet	1,55
0.06	toilet	1,67	1.06	toilet	2,11
0.07	gang	49,36	1.07	gang	57,08
0.08	toilet	1,70	1.08	berging	2,00
0.09	toilet	2,10	1.09	toilet	1,93
0.10	toilet	1,70	1.10	kast	0,80
0.11	toilet	2,10	1.11	berging	1,63
0.12	wk	1,80	1.12	trap	14,76
0.13	entree	3,64	1.13	lokaal	39,28
0.14	gang	34,95	1.14	toiletten	7,79
0.15	trap	2,48	1.15	toiletten	7,82
0.16	lokaal	11,17	1.16	lokaal	53,21
0.17	lokaal	18,75	1.17	lokaal	61,97
0.18	pantry	6,88	1.18	lokaal	62,01
0.19	gang	69,52	1.19	lokaal	54,56
0.20	lokaal	54,90	1.20	toiletten	7,80
0.21	lokaal	54,90	1.21	toiletten	7,80
0.22	toilet	2,78	1.22	lokaal	54,94
0.23	toilet	5,93	1.23	lokaal	51,74
0.24	miva	4,18	1.24	lokaal	51,25
0.25	berging	1,31	1.25	lokaal	52,61
0.26	entree	2,96	1.26	gang	127,02
0.27	lokaal	45,14	1.27	trapportaal	47,28
0.28	personeel	46,77			
0.29	personeel	46,75	Zolder		
0.30	toiletten	4,94	2.01	trap	3,79
0.31	lokaal	0,90	2.02	lokaal	57,90
0.32	lokaal	0,45	2.03	gang	10,52
0.33	lokaal	52,61	2.04	berging	46,66
0.34	gang	135,16	2.05	lokaal	58,65
0.35	entree	5,12	2.06	berging	23,98
0.36	berging	7,02	2.07	gang	12,39
0.37	gymzaal	83,41	2.08	toilet	1,11
0.38	lokaal	83,44	2.09	toilet	1,11
0.39	berging	7,17	2.10	berging	2,95
0.40	lokaal	54,56	2.11	trap	13,98
0.41	toiletten	7,80			
0.42	toiletten	7,65			
0.43	lokaal	54,94			
0.44	entree gym	8,74			
0.45	kleedru...	3,61			
0.46	kleedru...	2,28			
0.47	gymzaal	268,39			

2.588,00 m²




Getekend:	Gecontroleerd:
Revisie F:	
Revisie E:	
Revisie D:	
Revisie C:	
Revisie B:	
Revisie A:	
Datum:	Daniel Arhin 06-01-2012

Project	Wilhelminaschool
	Natersweg 7, Rotterdam
Werknummer:	10.1554
Layoutnummer:	B02
Formaat/Schaal:	A1/1:100
Layoutnaam:	1e Verdieping
Opdrachtgever:	Stichting PCBO Elzendaal 15, 3076 LS Rotterdam


BVO	
Begane grond	1609,9 m2
Verdieping	1289,8 m2
Zolder	348,1 m2
BVO TOTAAL	3227,8 m2

Netto vloeroppervlakte per ruimte

Zones per verdieping			Zones per verdieping		
Ve...	Nr. Naam	Getekend opp.	Ve...	Nr. Naam	Getekend opp.
Begane grond			1e verdieping		
0.01	hal	14.44	1.01	trap	14.40
0.02	lokaal	48.72	1.02	lokaal	48.72
0.03	lokaal	48.72	1.03	lokaal	48.72
0.04	lokaal	42.80	1.04	lokaal	54.51
0.05	pantry	3.36	1.05	toilet	1.55
0.06	toilet	1.67	1.06	toilet	2.11
0.07	gang	49.36	1.07	gang	57.08
0.08	toilet	1.70	1.08	berging	2.00
0.09	toilet	2.10	1.09	toilet	1.93
0.10	toilet	1.70	1.10	kast	0.80
0.11	toilet	2.10	1.11	berging	1.63
0.12	wk	1.80	1.12	trap	14.76
0.13	entree	3.64	1.13	lokaal	39.28
0.14	gang	34.95	1.14	toiletten	7.79
0.15	trap	2.48	1.15	toiletten	7.82
0.16	lokaal	11.17	1.16	lokaal	53.21
0.17	lokaal	18.75	1.17	lokaal	61.97
0.18	pantry	6.88	1.18	lokaal	62.01
0.19	gang	69.52	1.19	lokaal	54.56
0.20	lokaal	54.90	1.20	toiletten	7.80
0.21	lokaal	54.90	1.21	toiletten	7.80
0.22	toilet	2.78	1.22	lokaal	54.94
0.23	toilet	5.93	1.23	lokaal	51.74
0.24	miva	4.18	1.24	lokaal	51.25
0.25	berging	1.31	1.25	lokaal	52.61
0.26	entree	2.96	1.26	gang	127.02
0.27	lokaal	45.14	1.27	trapportaal	47.28
0.28	personeel	46.77			
0.29	personeel	46.75			
0.30	toiletten	4.94			
0.31	lokaal	0.90	Zolder		
0.32	lokaal	0.45	2.01	trap	3.79
0.33	lokaal	52.61	2.02	lokaal	57.90
0.34	gang	135.16	2.03	gang	10.52
0.35	entree	5.12	2.04	berging	46.66
0.36	berging	7.02	2.05	lokaal	58.65
0.37	gymzaal	83.41	2.06	berging	23.98
0.38	lokaal	83.44	2.07	gang	12.39
0.39	berging	7.17	2.08	toilet	1.11
0.40	lokaal	54.56	2.09	toilet	1.11
0.41	toiletten	7.80	2.10	berging	2.95
0.42	toiletten	7.65	2.11	trap	13.98
0.43	lokaal	54.94			
0.44	entree gym	8.74			
0.45	kleedru...	3.61			
0.46	kleedru...	2.28			
0.47	gymzaal	268.39			
					2.588,00 m²

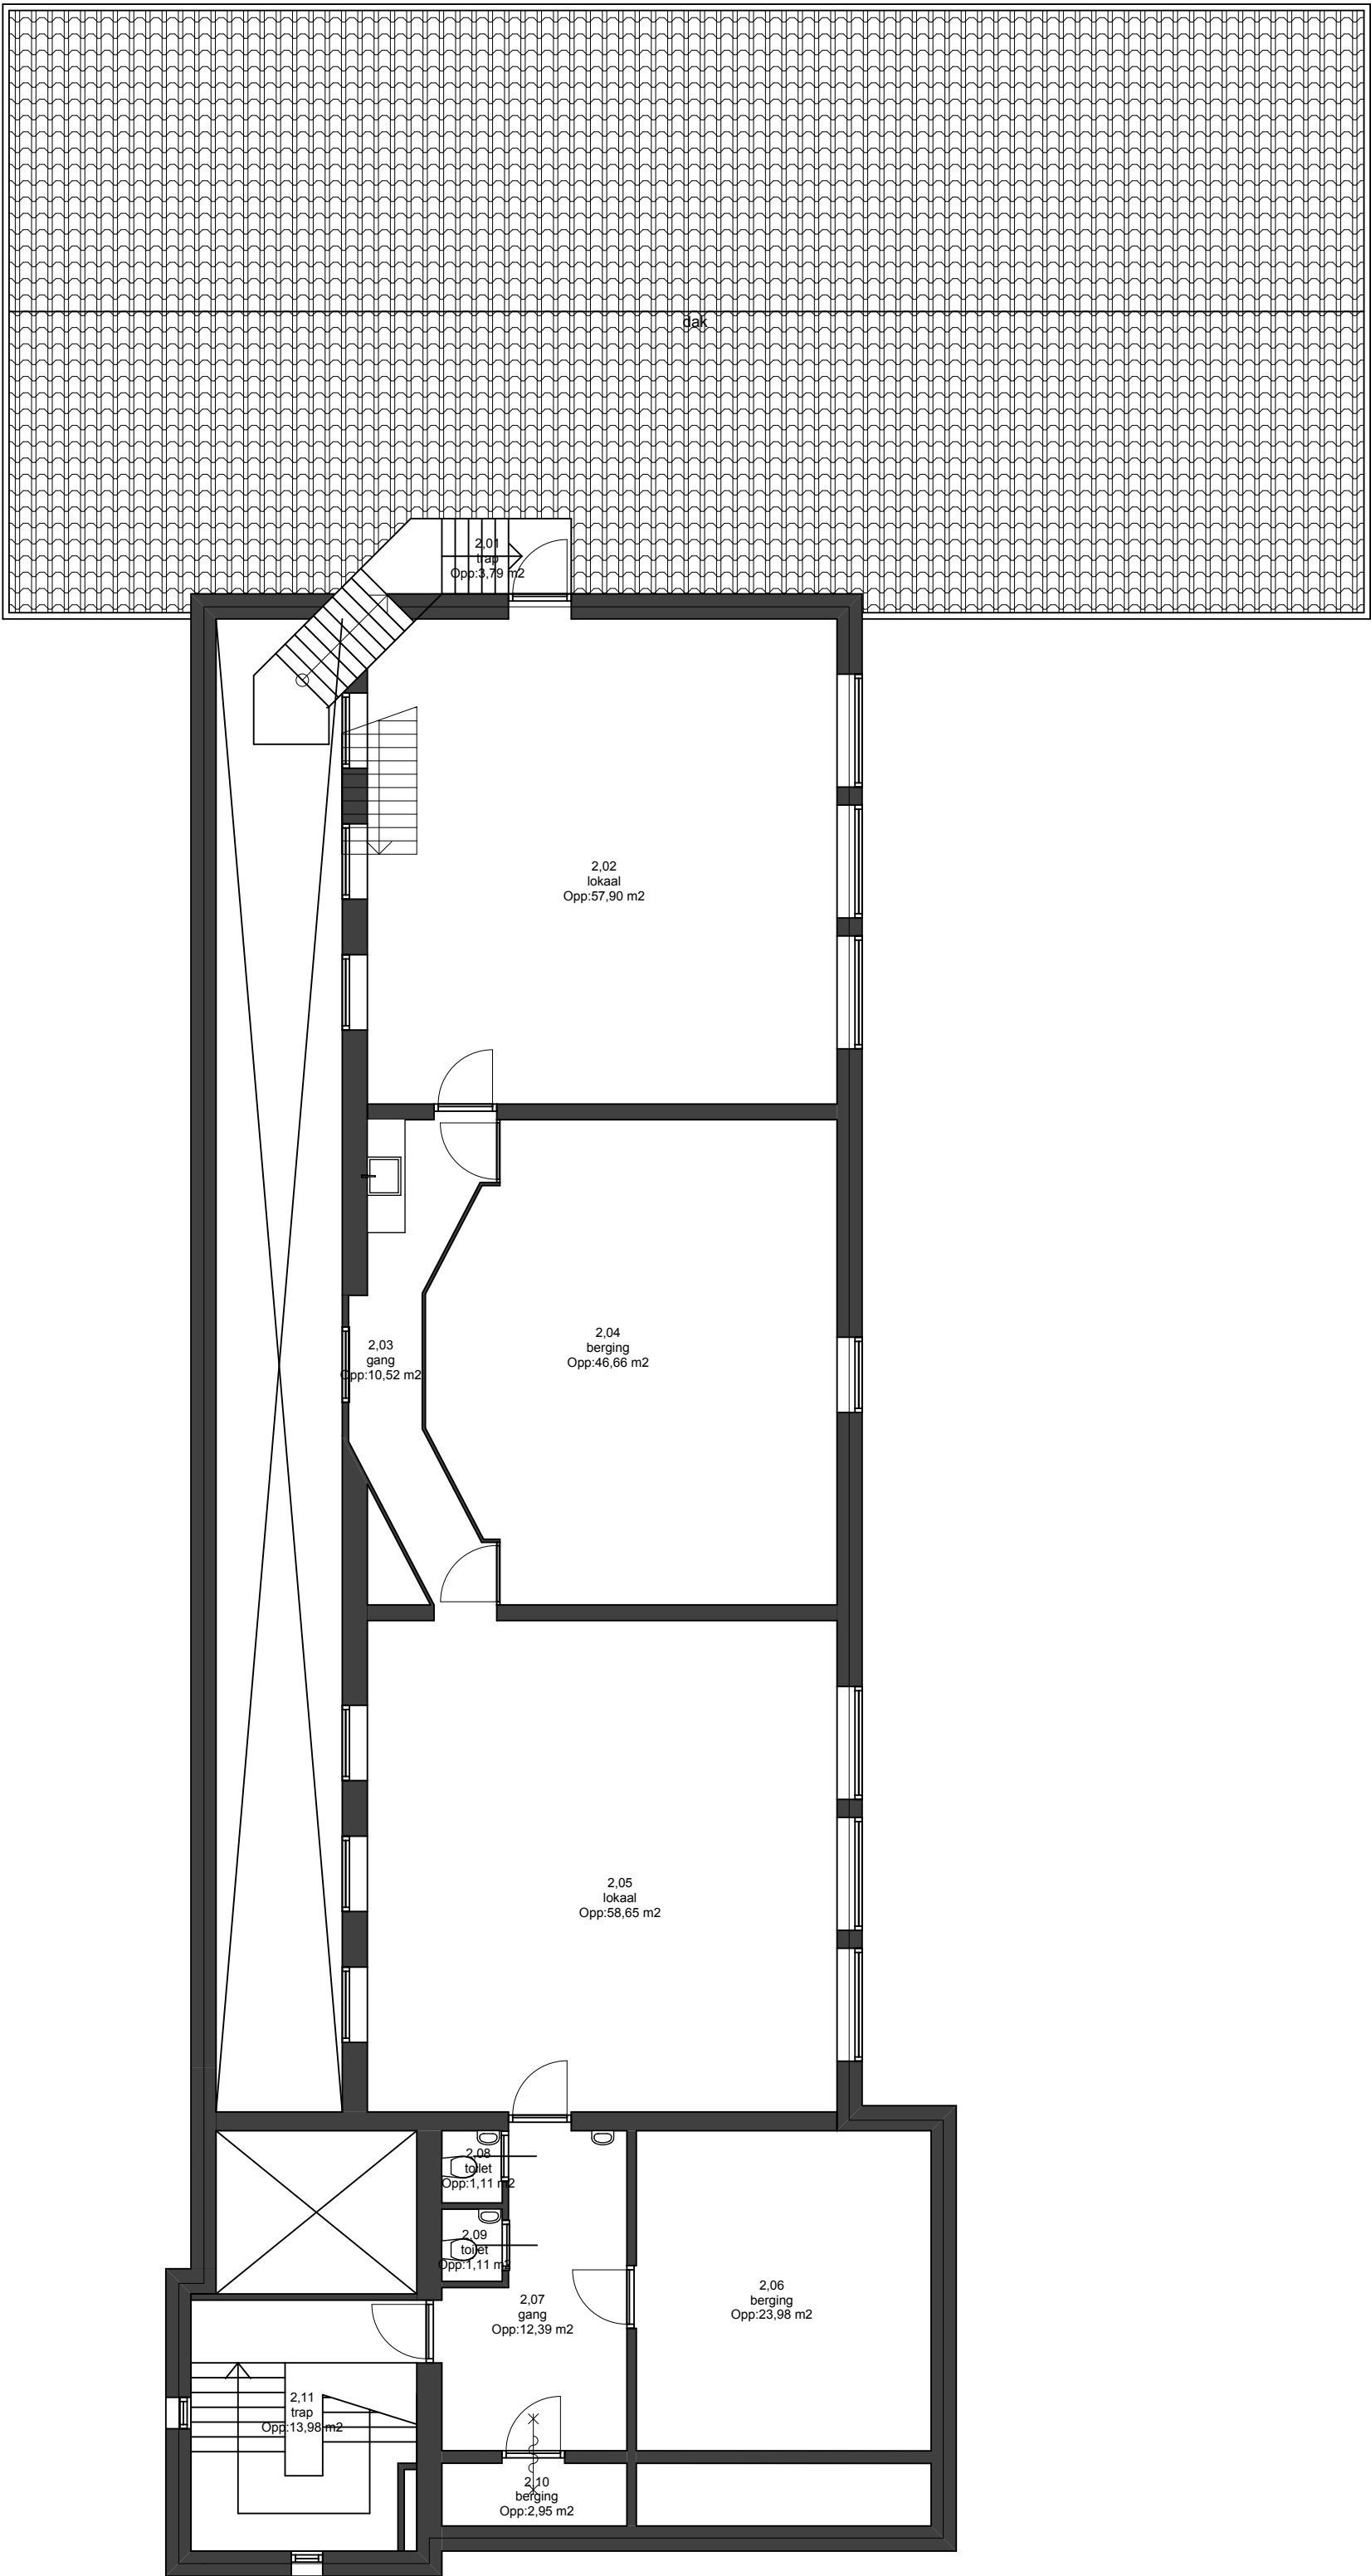

Zolder

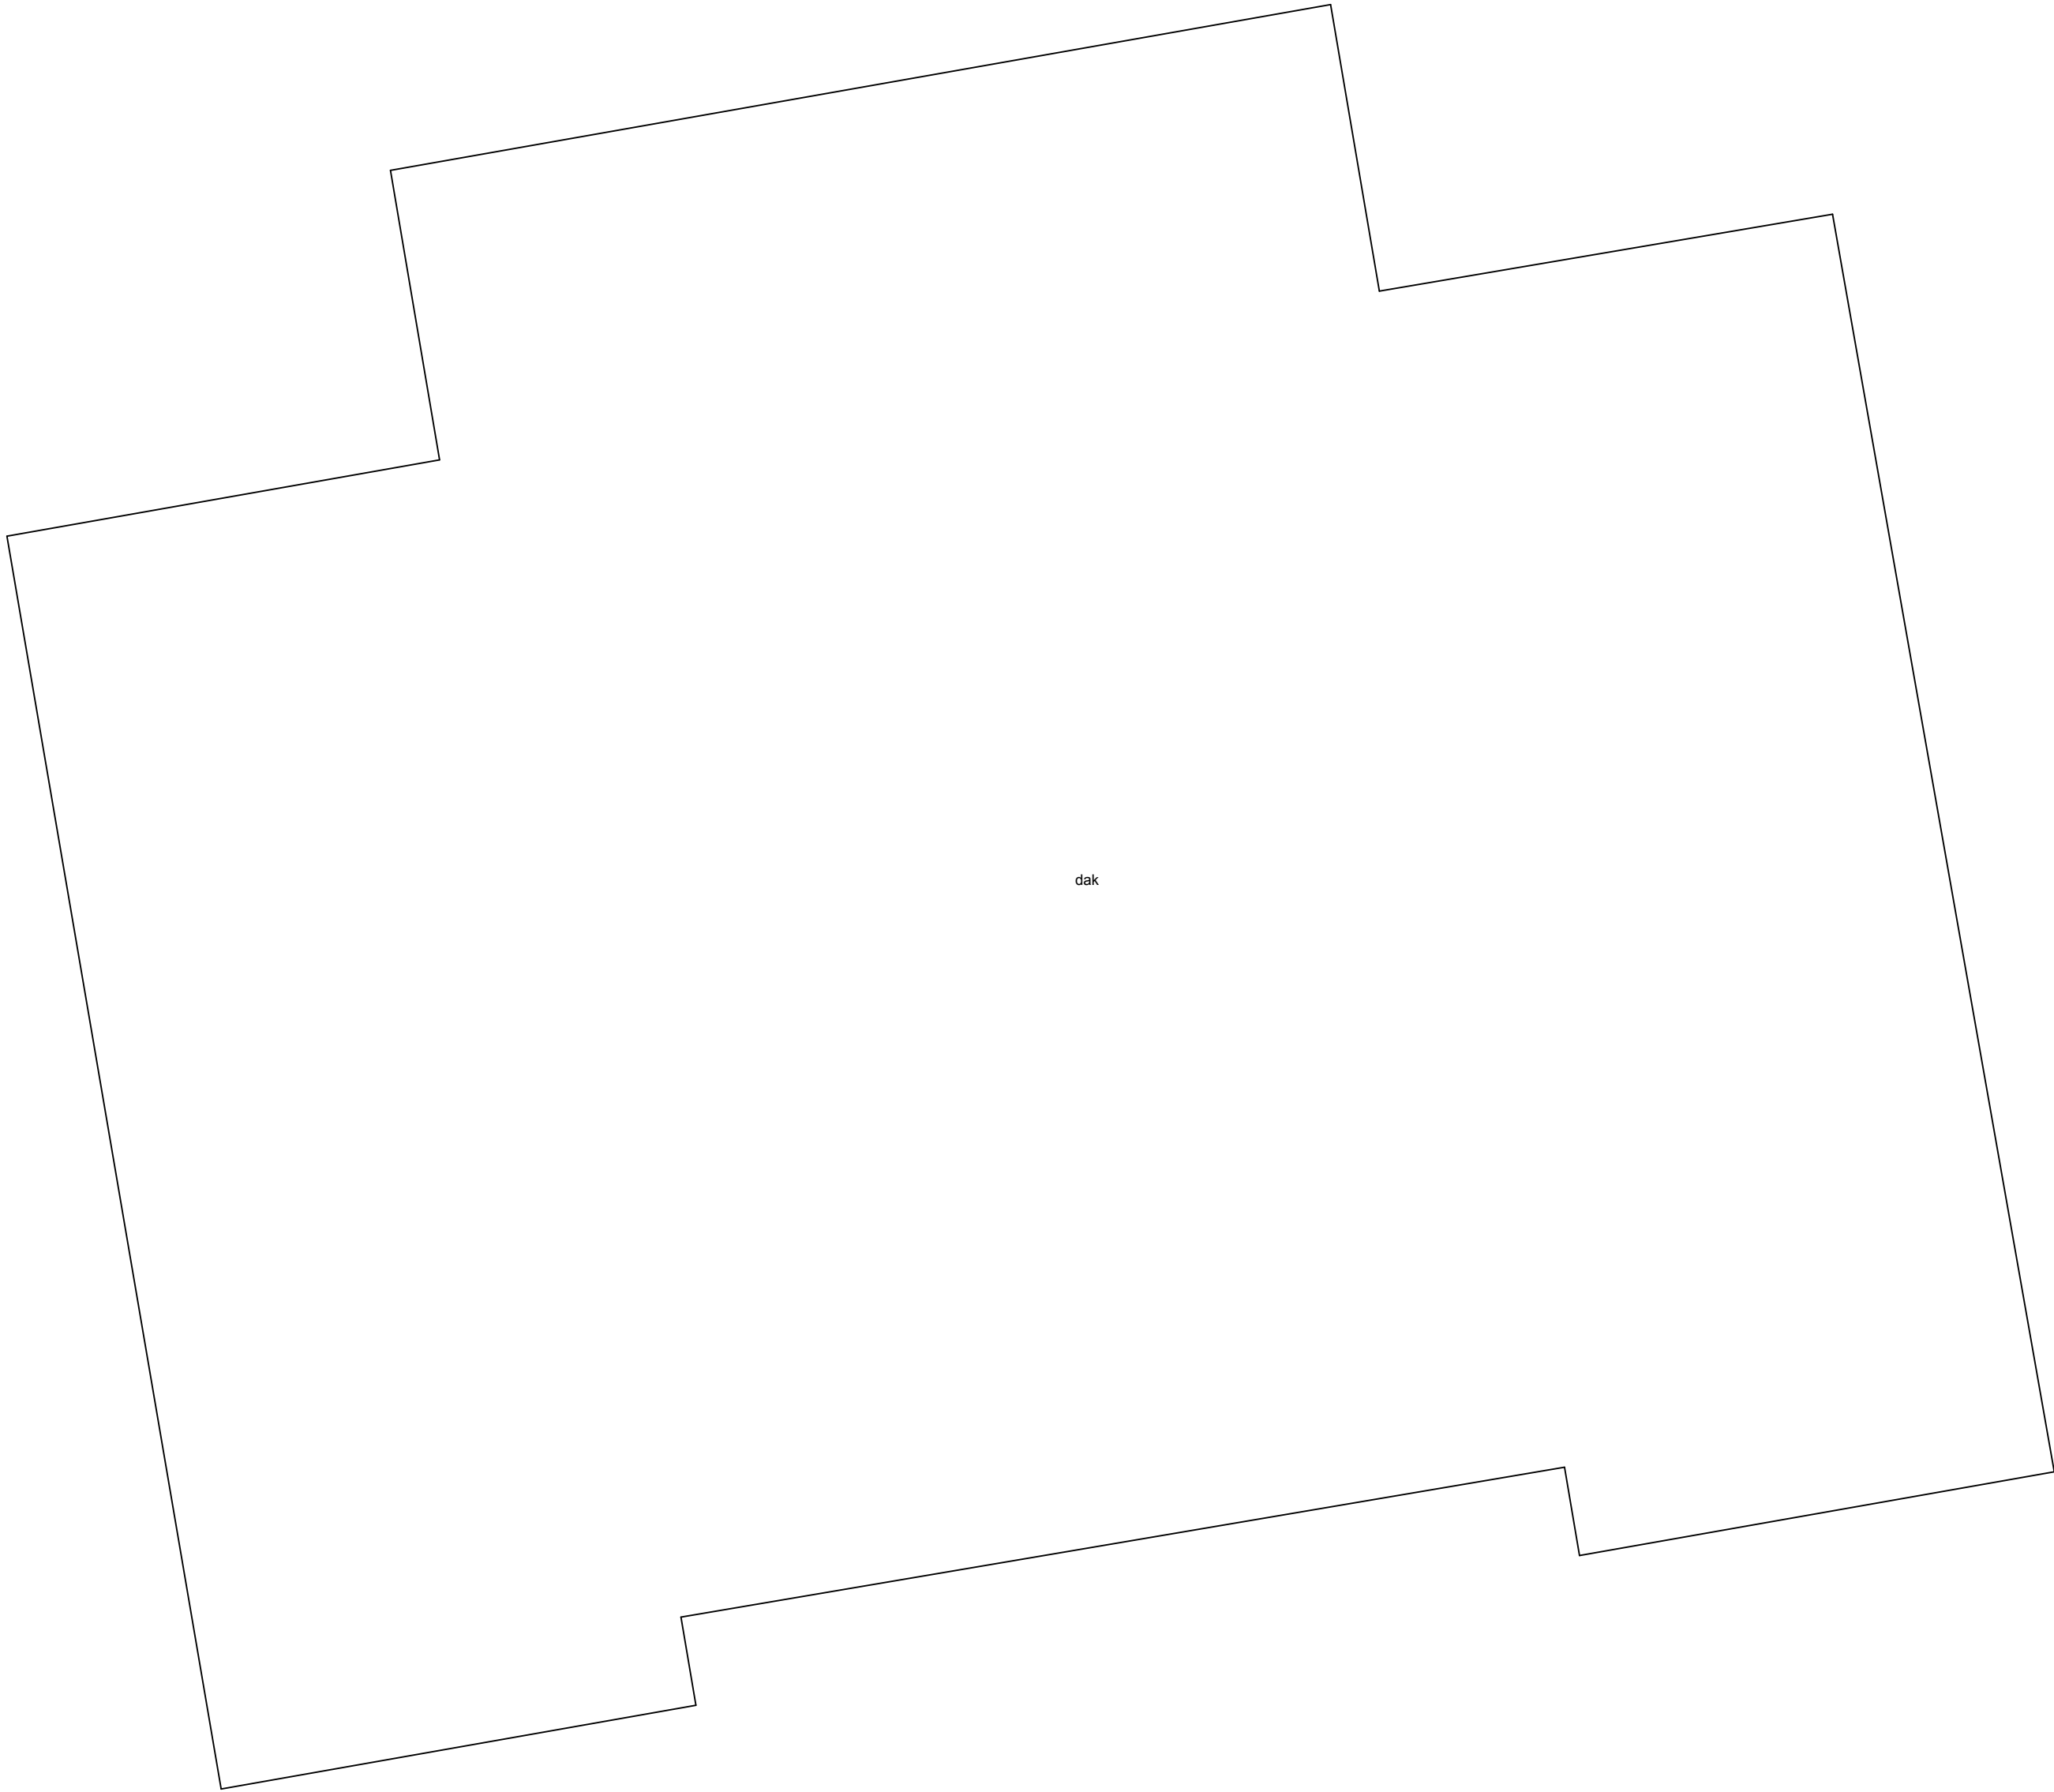

Getekend:	Gecontroleerd:
Revisie F:	
Revisie E:	
Revisie D:	
Revisie C:	
Revisie B:	
Revisie A:	
Datum:	Daniel Arhin 06-01-2012

Project	Wilhelminaschool
	Natersweg 7, Rotterdam
Werknummer:	10.1554
Layoutnummer:	B03
Formaat/Schaal:	A1/1:100
Layoutnaam:	Zolder
Opdrachtgever:	Stichting PCBO Elzendaal 15, 3076 LS Rotterdam