


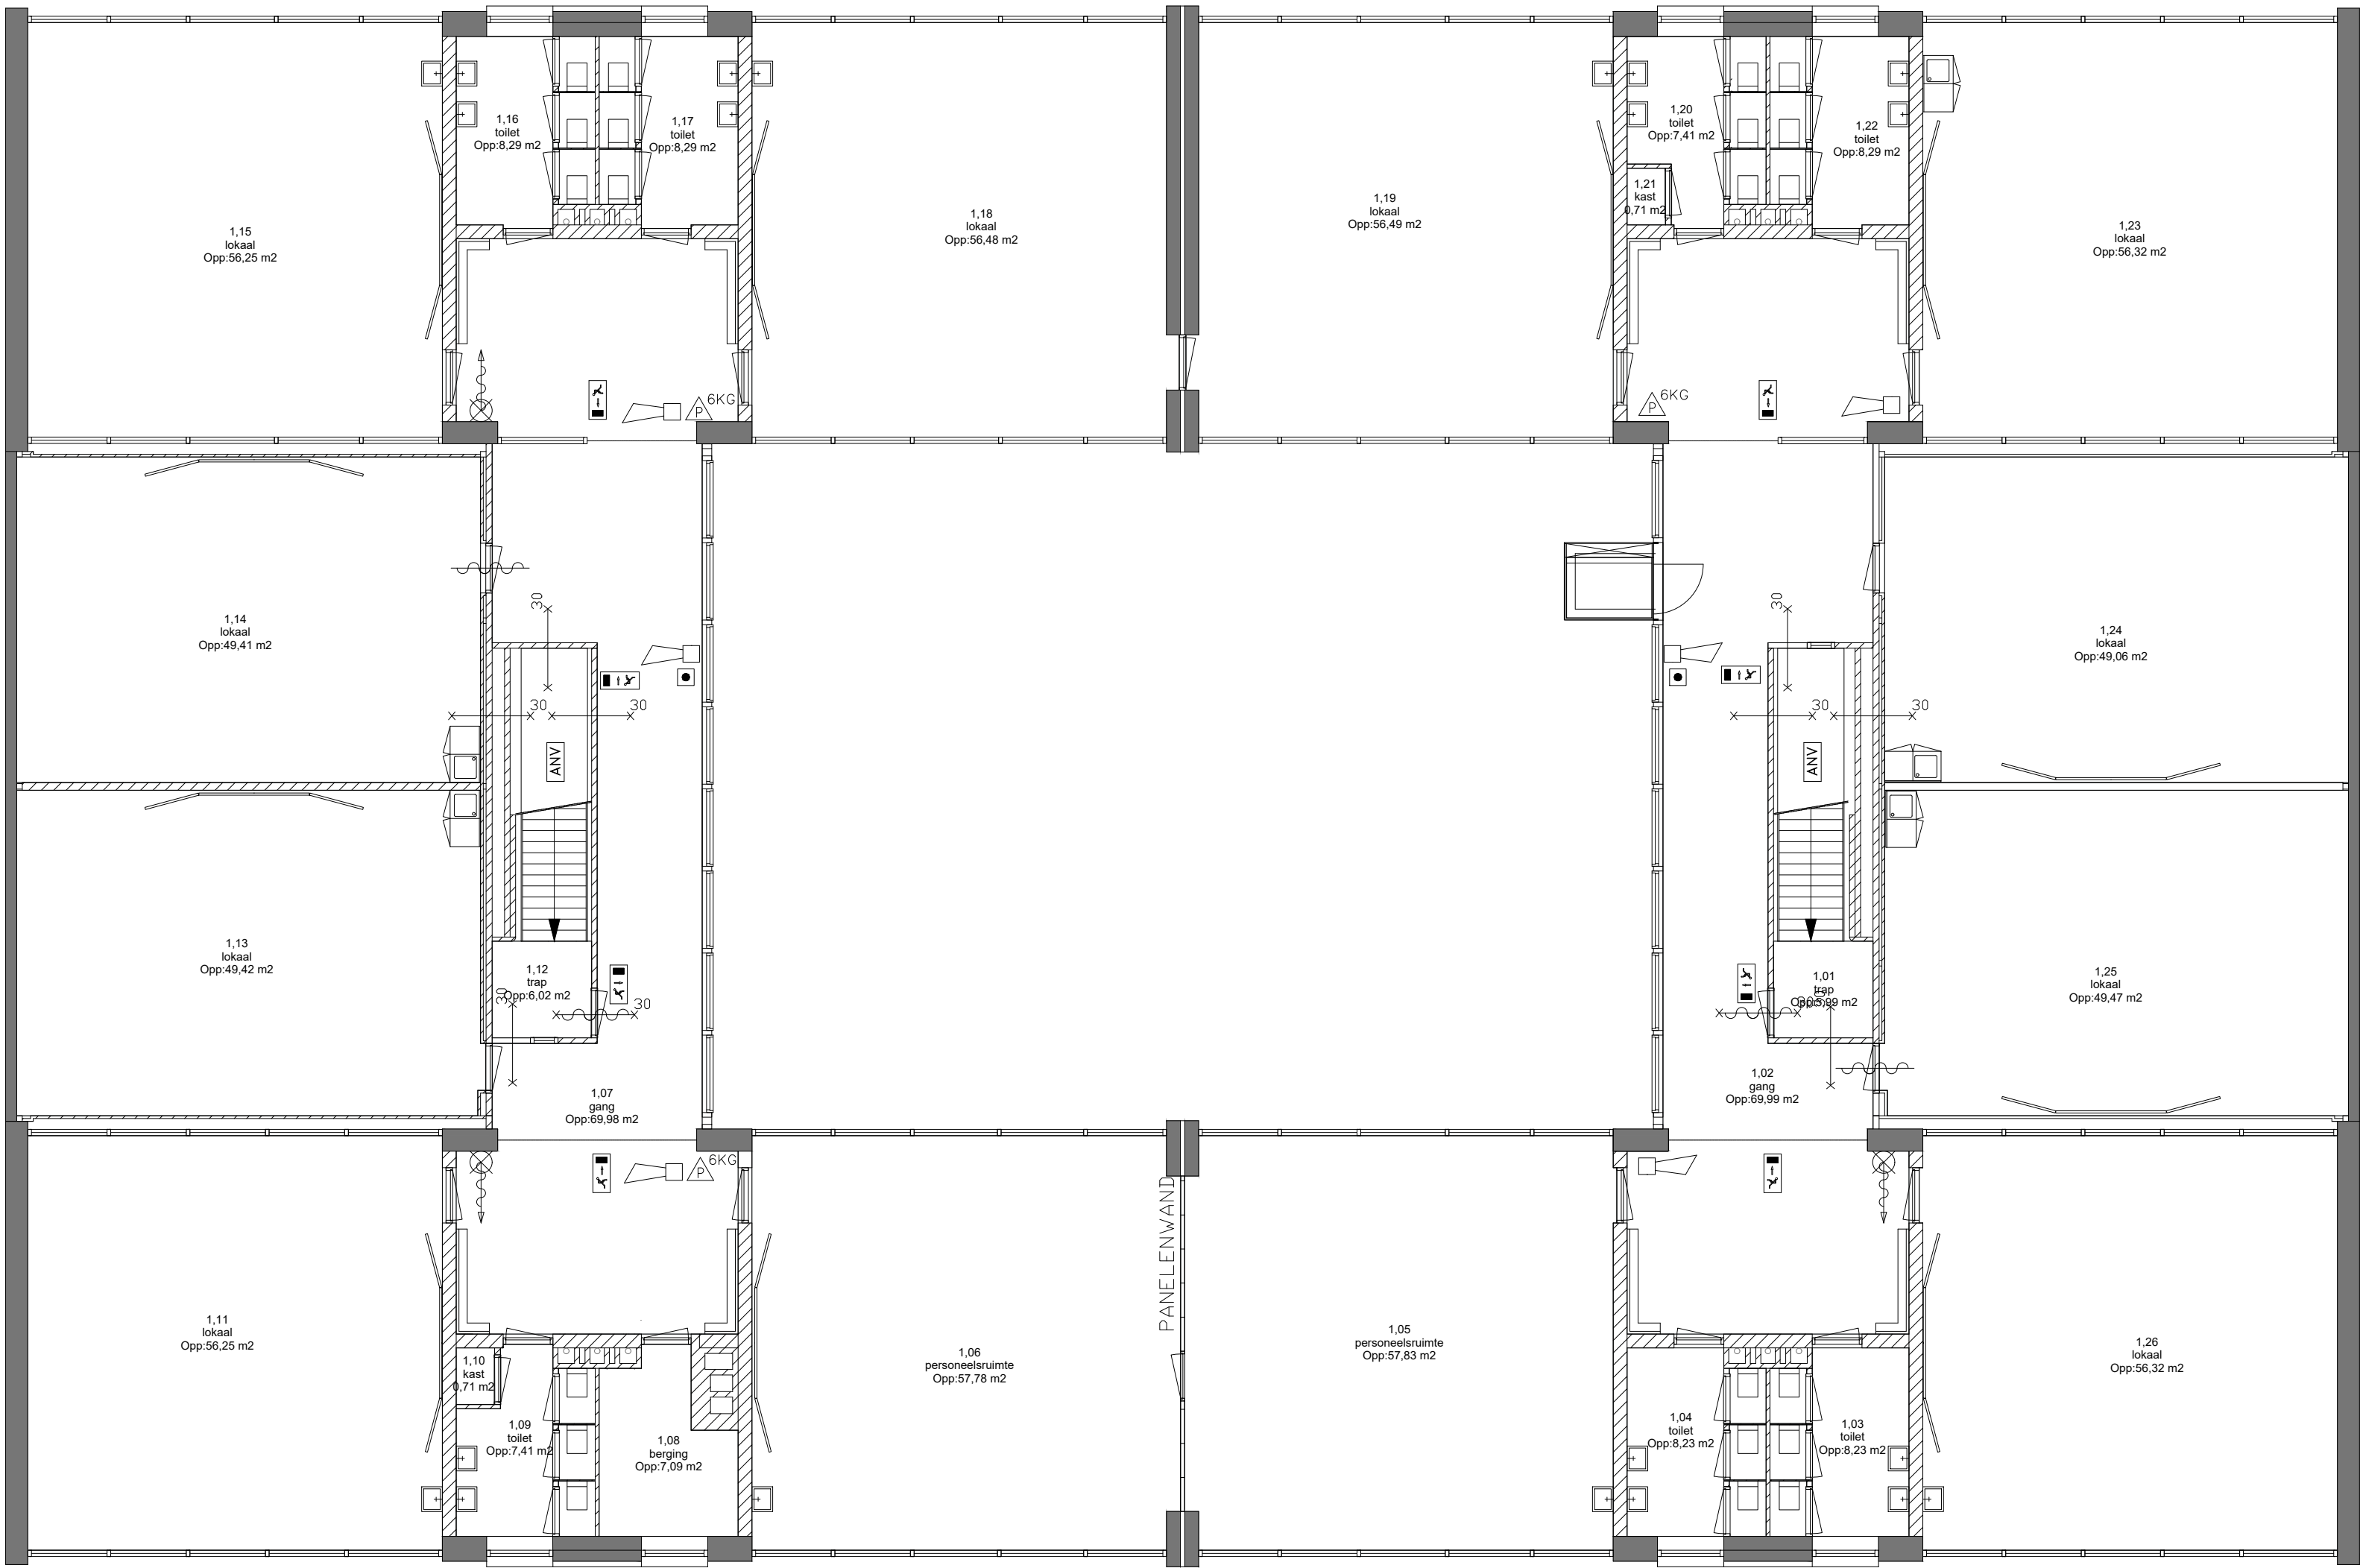

1e verdieping

Netto vloeroppervlakte per ruimte


Zones per verdieping		
Verd.	Nr.	Naam
Getekend opp.		

Begane grond		
0,01	entree	19,75
0,02	gang	12,09
0,03	gang	33,38
0,04	peuterspeelzaal	56,25
0,05	kantoor	7,47
0,06	pers. toilet	1,29
0,07	toilet	4,87
0,08	voorhal	2,25
0,09	concierge	13,19
0,10	voorhal	2,33
0,11	berging	1,22
0,12	directie	22,87
0,13	gang	35,31
0,14	kantoor	16,70
0,15	CV-ruimte	18,05
0,16	MK	0,62
0,17	kluis	5,29
0,18	toilet	4,87
0,19	pers. toilet	1,30
0,20	werkruimte	4,90
0,21	lokaal	56,39
0,22	gang	12,10
0,23	entree	16,87
0,24	onbenoemd	12,32
0,25	onbenoemd	12,86
0,26	gang	34,56
0,27	lokaal	48,98
0,28	gang	17,91
0,29	lokaal	56,25
0,30	toilet	8,29
0,31	berging	8,35
0,32	speelruimte	116,52
0,33	gang	17,91
0,34	berging	8,35
0,35	toilet	8,29
0,36	lokaal	56,25
0,37	lokaal	75,47
0,38	gang	34,58

1e verdieping		
1,01	trap	3,15
1,02	gang	69,98
1,03	toilet	8,23
1,04	toilet	8,23
1,05	personeelsruimte	57,83
1,06	personeelsruimte	57,78
1,07	gang	69,98
1,08	berging	7,09
1,09	toilet	7,41
1,10	kast	0,71
1,11	lokaal	56,25
1,12	trap	3,15
1,13	lokaal	49,47
1,14	lokaal	49,41
1,15	lokaal	56,25
1,16	toilet	8,29
1,17	toilet	8,29
1,18	lokaal	56,48
1,19	lokaal	56,48
1,20	toilet	7,41
1,21	kast	0,71
1,22	toilet	8,29
1,23	lokaal	56,32
1,24	lokaal	49,41
1,25	lokaal	49,47
1,26	lokaal	56,32

1.728,64 m²

BVO	
Begane grond	964,40 m ²
Verdieping	976,34 m ²
BVO TOTAAL	1940,74 m ²

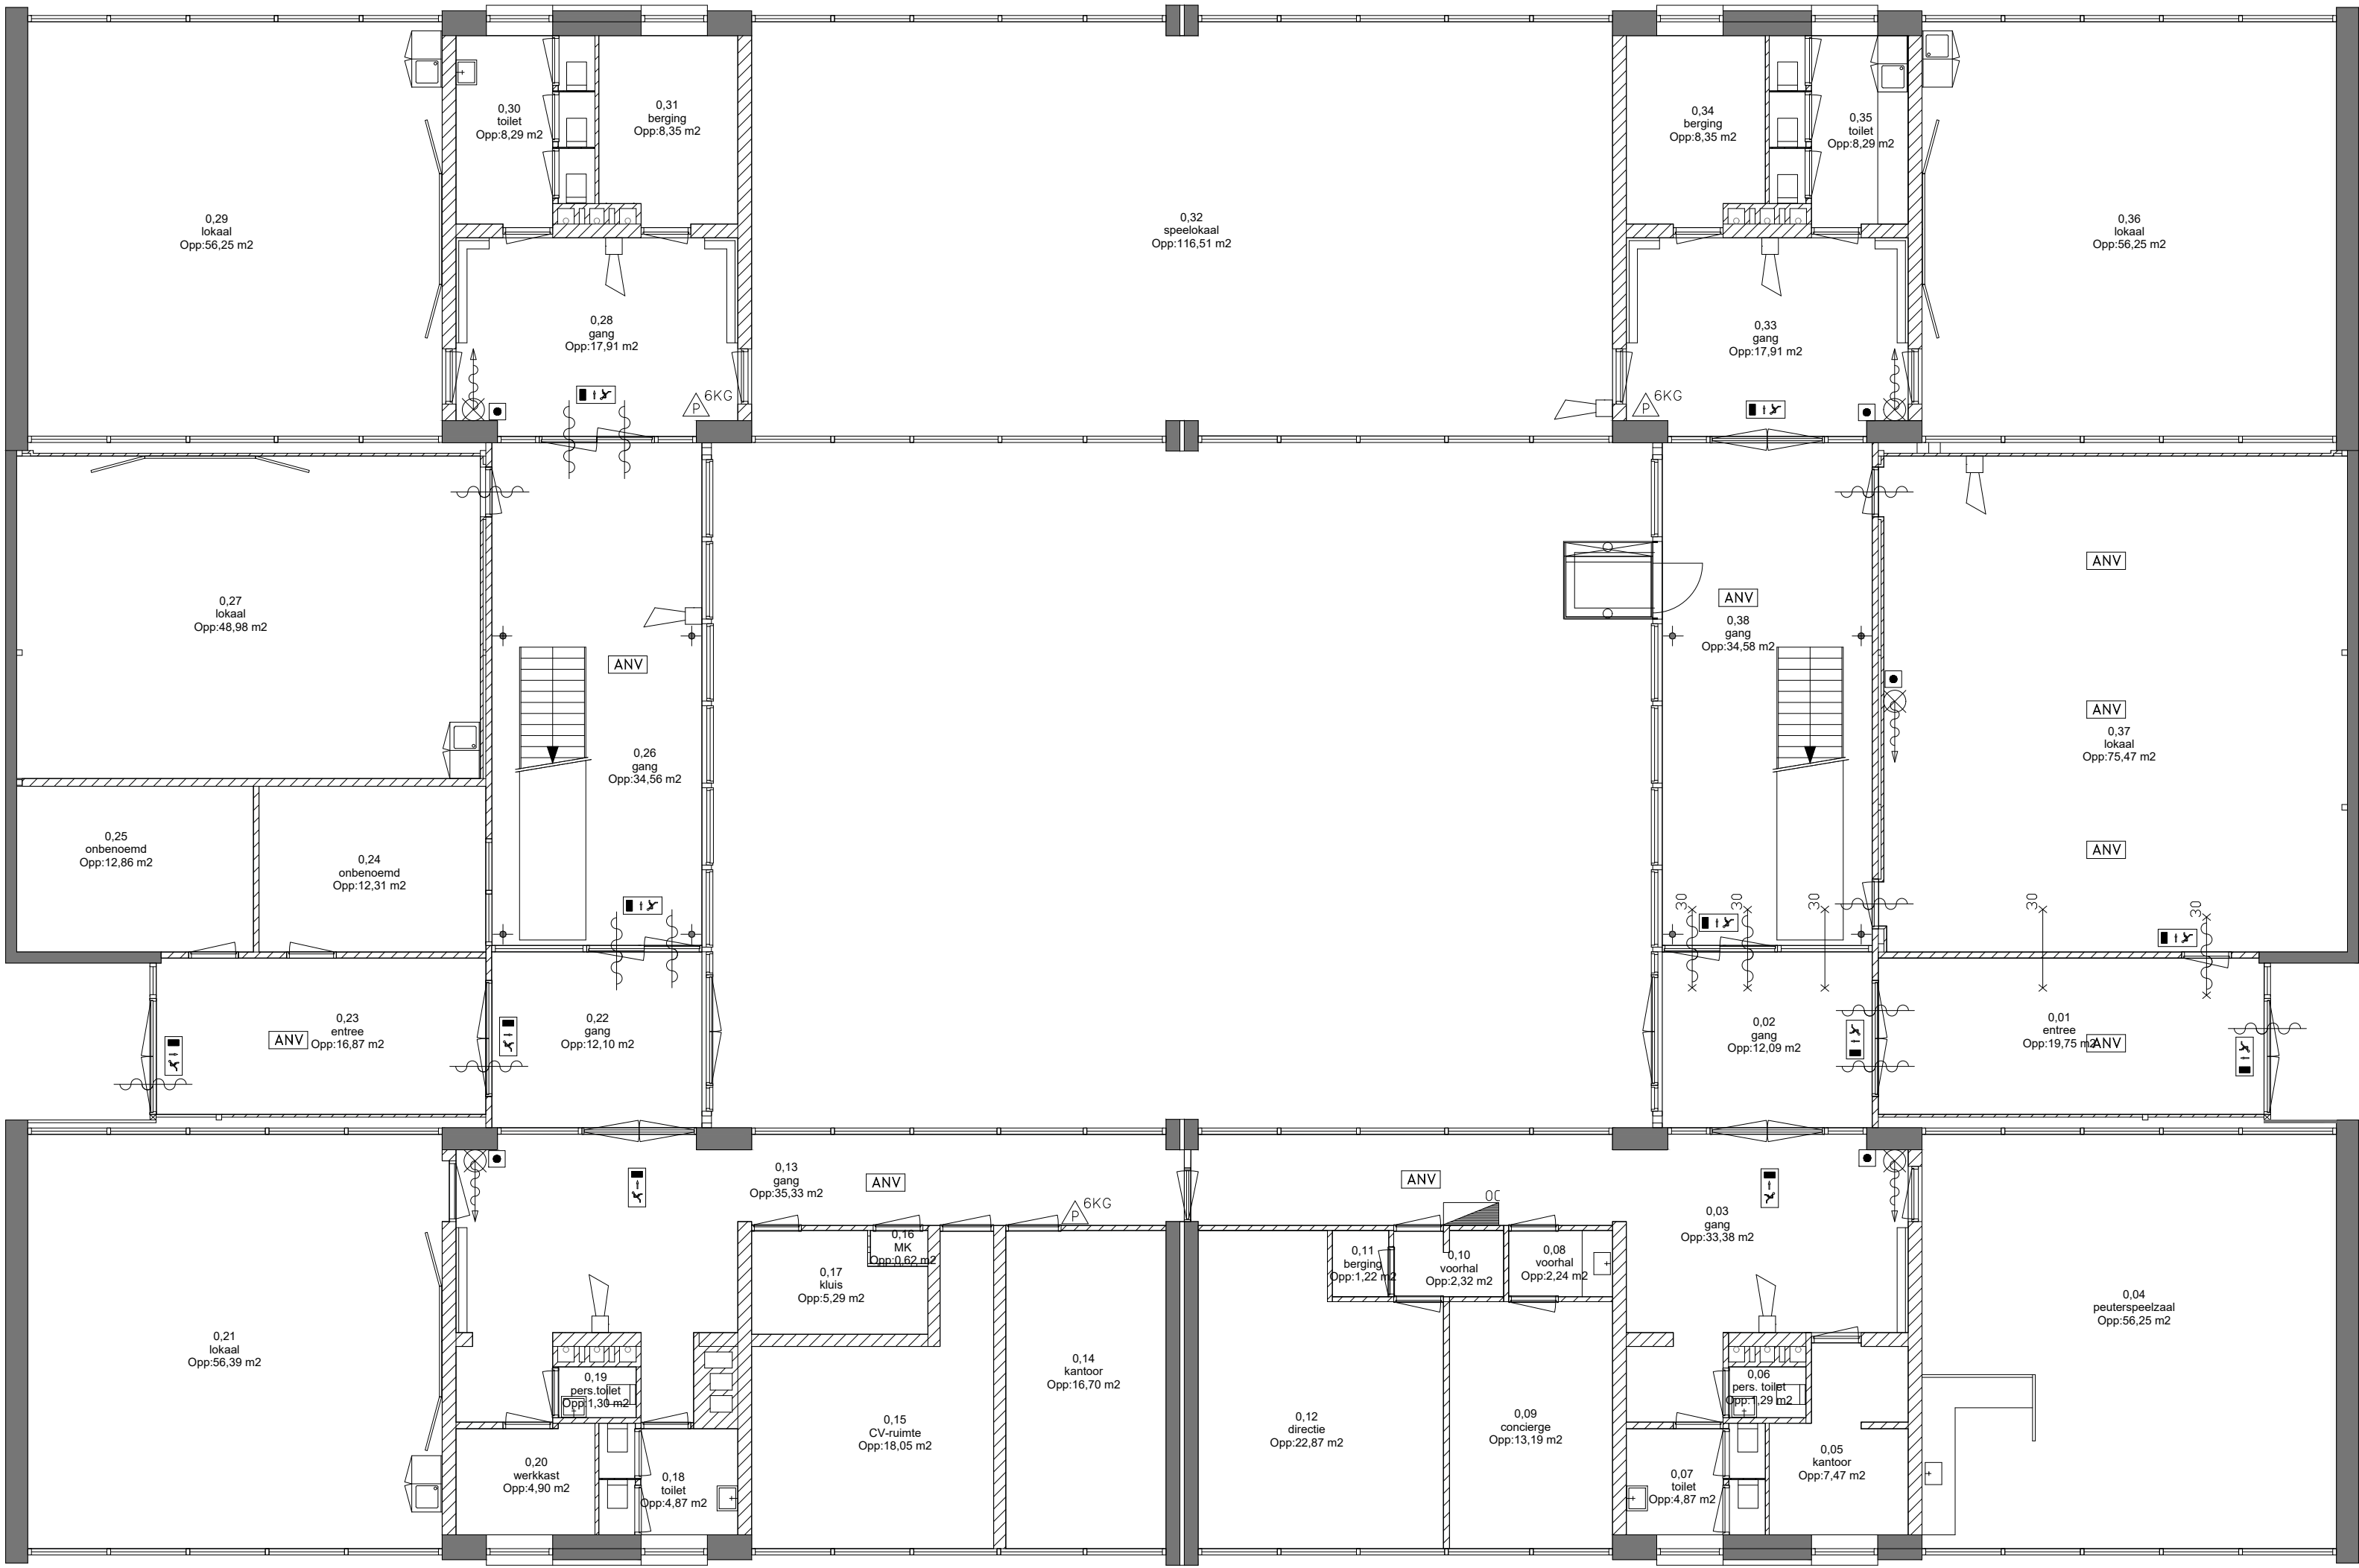

Begane grond



Getekend:	Gecontroleerd:
Revisie F:	
Revisie E:	
Revisie D:	
Revisie C:	
Revisie B:	
Revisie A:	Michel Simon
Datum:	Daniel Arhin
	08-04-2016
	06-01-2012

Project **Pr. Willem van Oranjeschool**
Noorderhagen 80, Rotterdam

Werknummer: **10.1554**

Layoutrij: **10.1554**

Formaat/Schaal: **A1/1:100**

Layoutrij: **10.1554**

Opdrachtgever: **Stichting PCBO**
Elzendaal 15, 3075 LS Rotterdam