
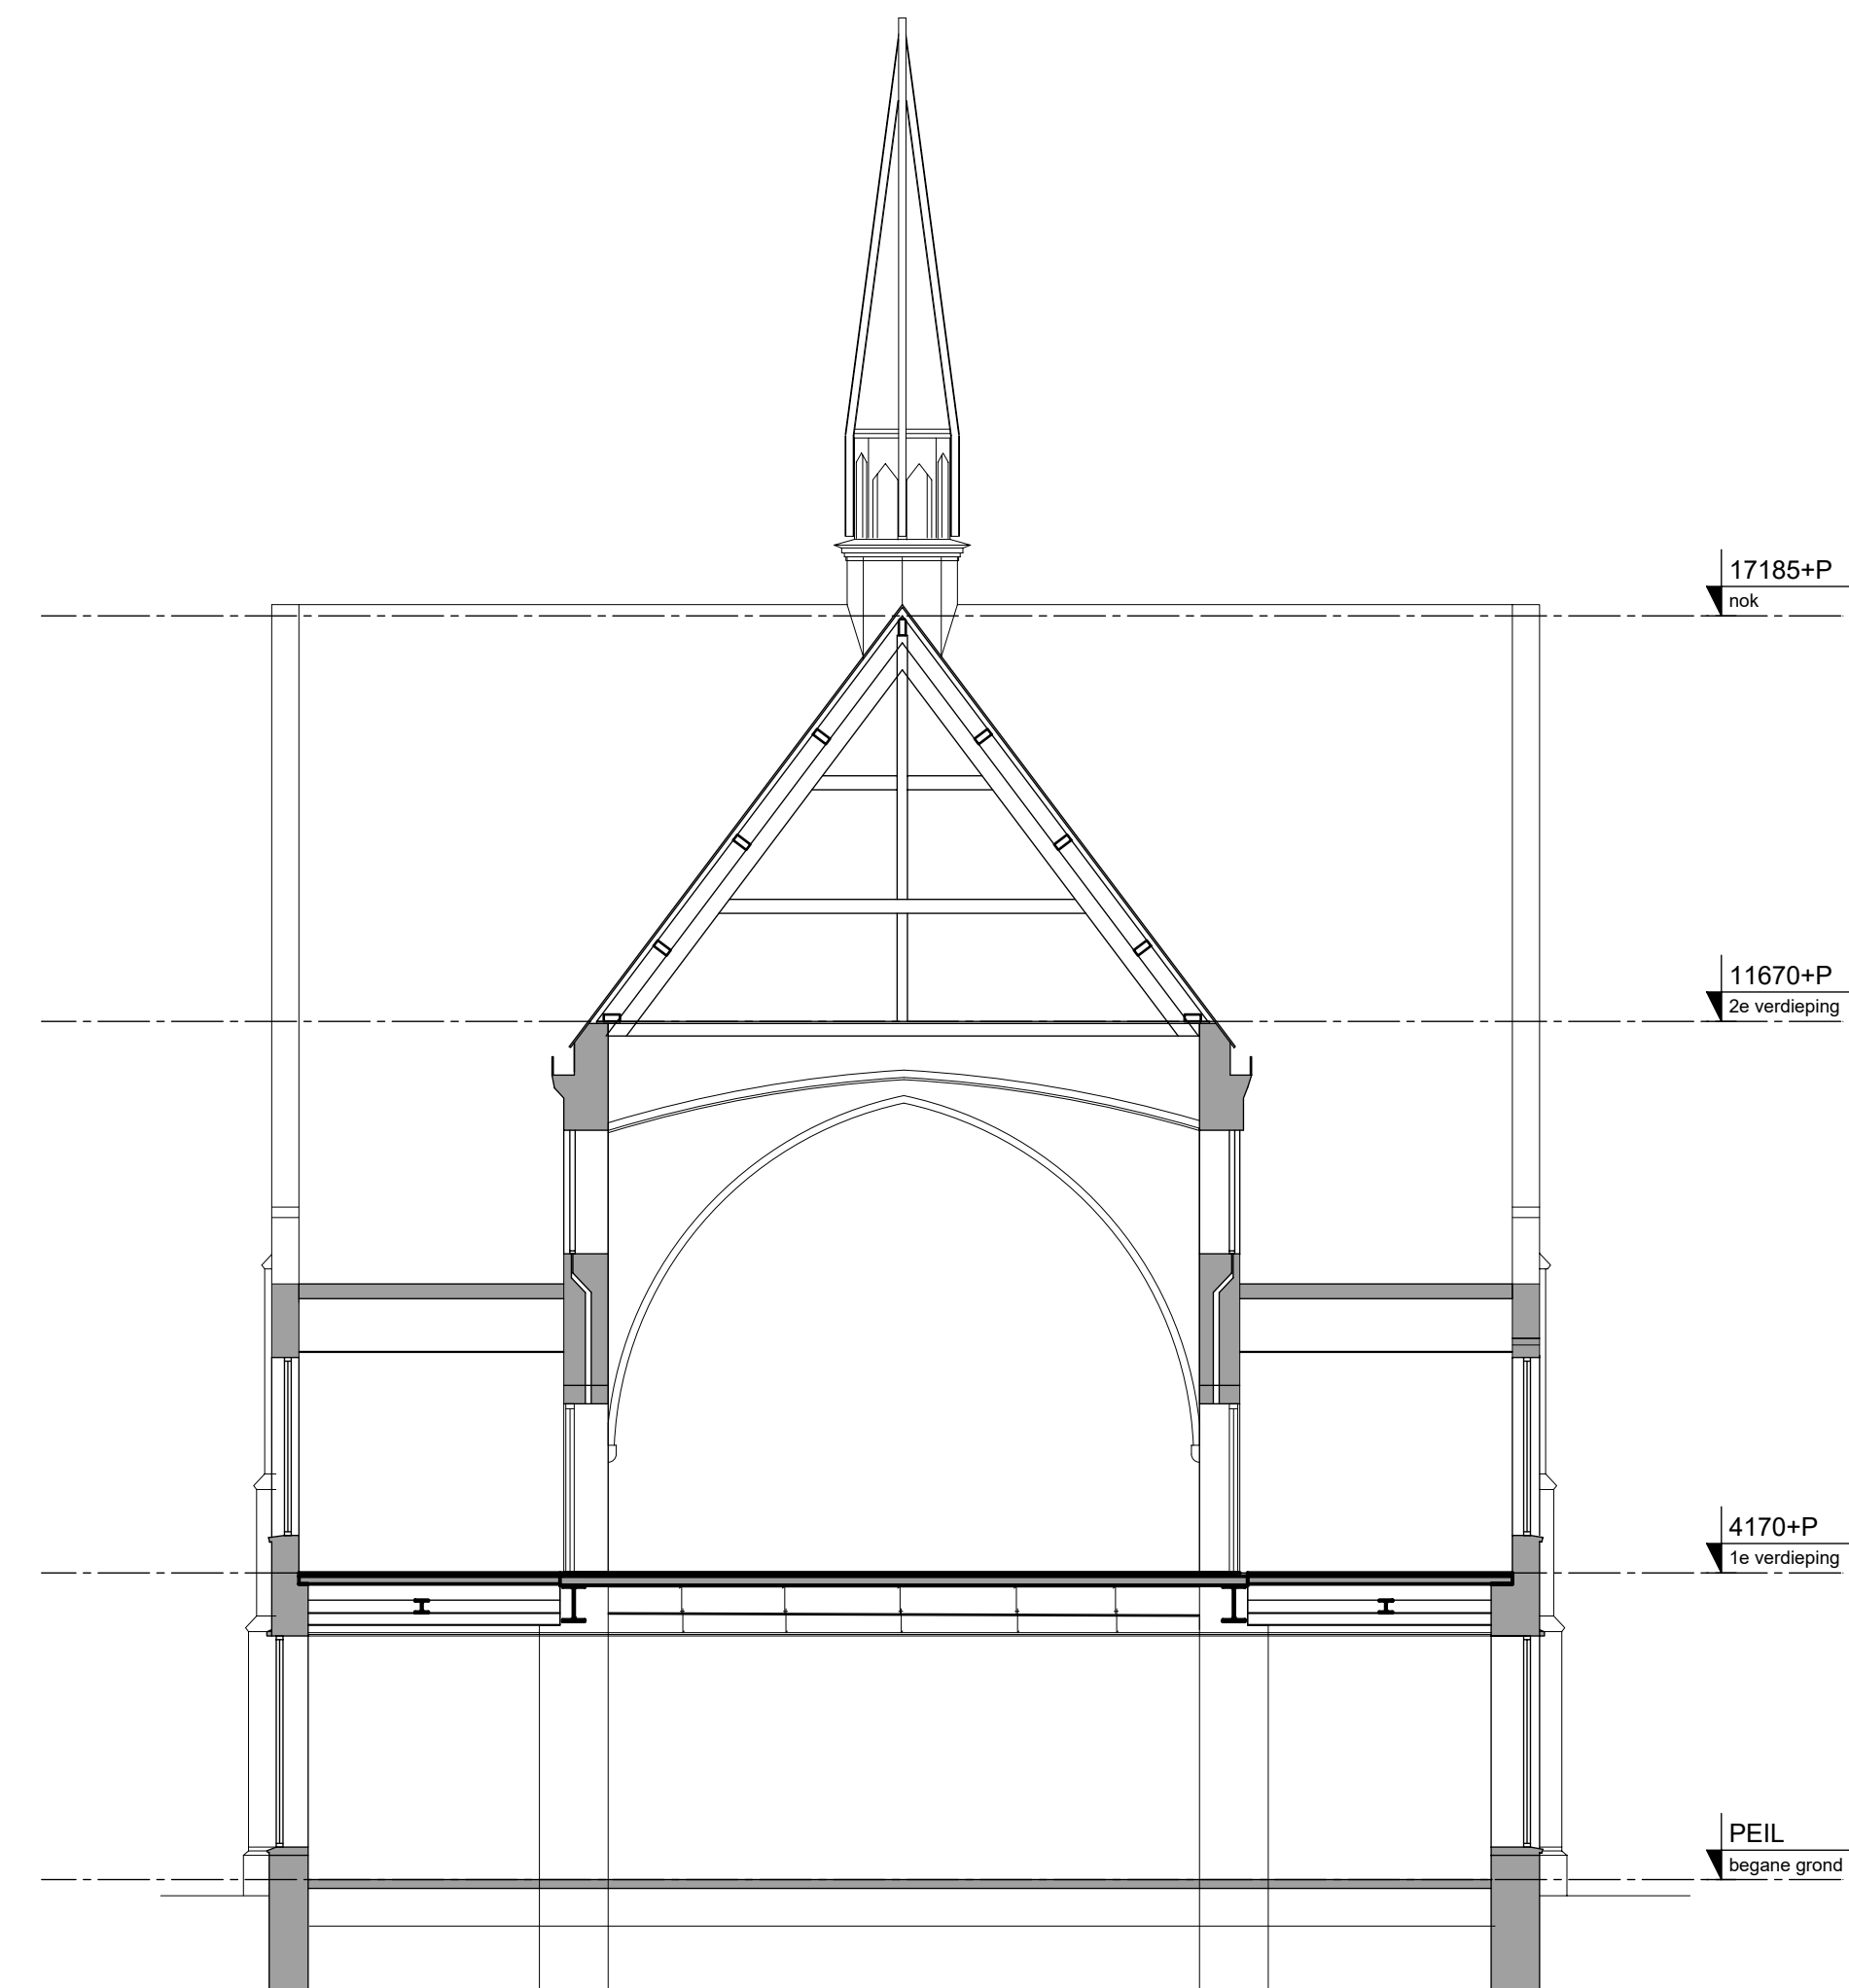


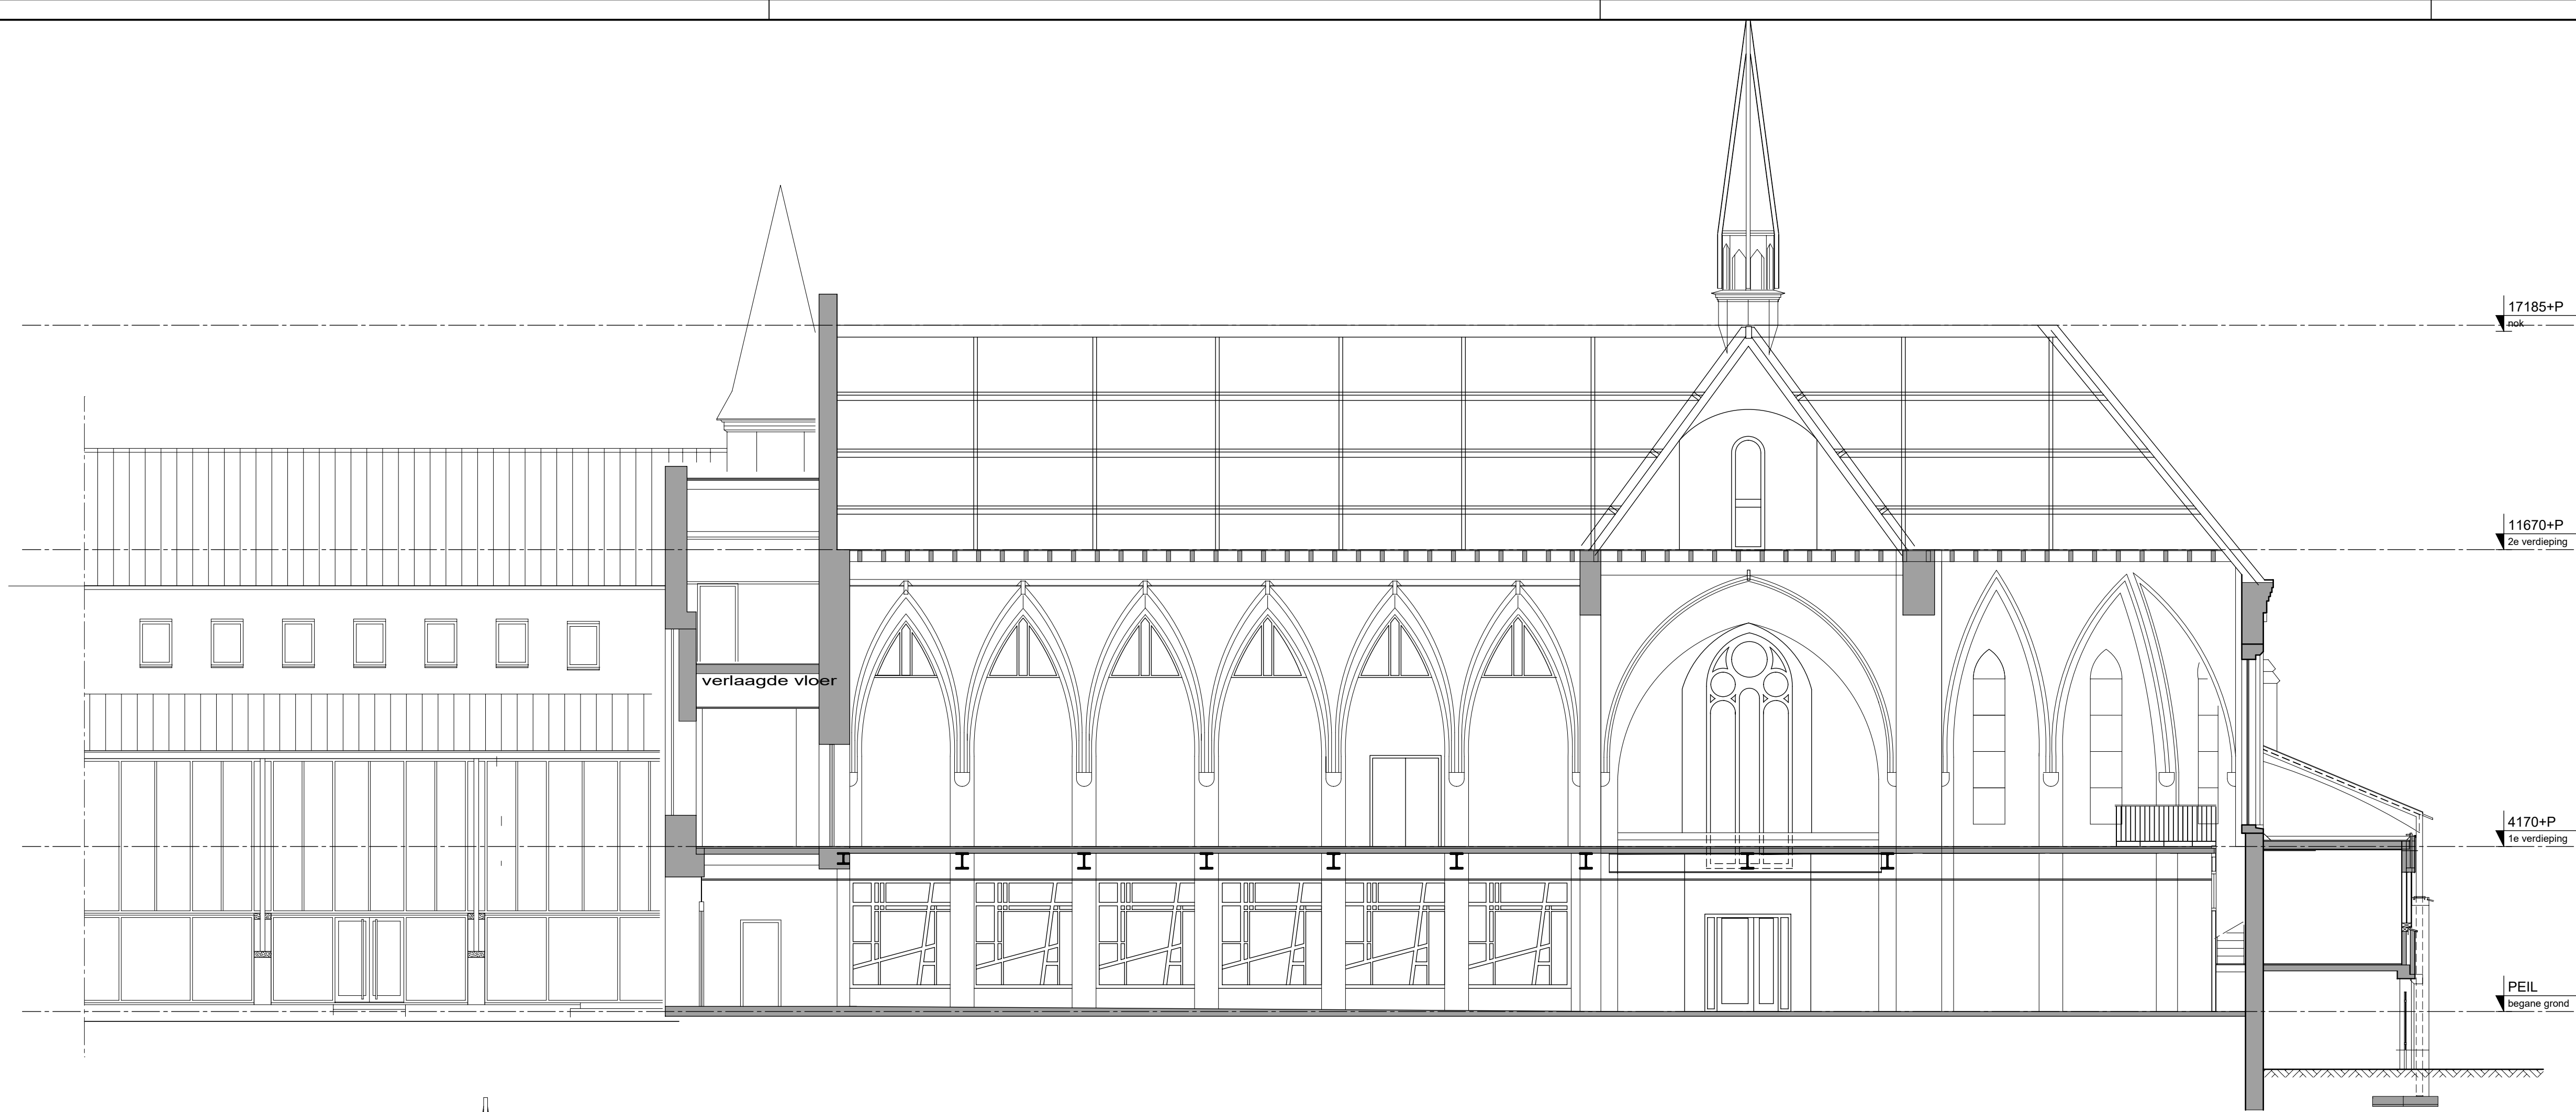

2202

VB kapel Sint Anna
te Oudenbosch

opdrachtgever
gemeente Halderberge

fase: 010 030 bestaande doorsneden

fase	tekeningnr.	omschrijving	datum	tekenaar	formaat	schaal
bestaande toestand	1-2-2021	CV	A1	1:100		
	A 28-9-2021	NC	C 5-5-2022	GV		
	B 19-10-2021	NC				