


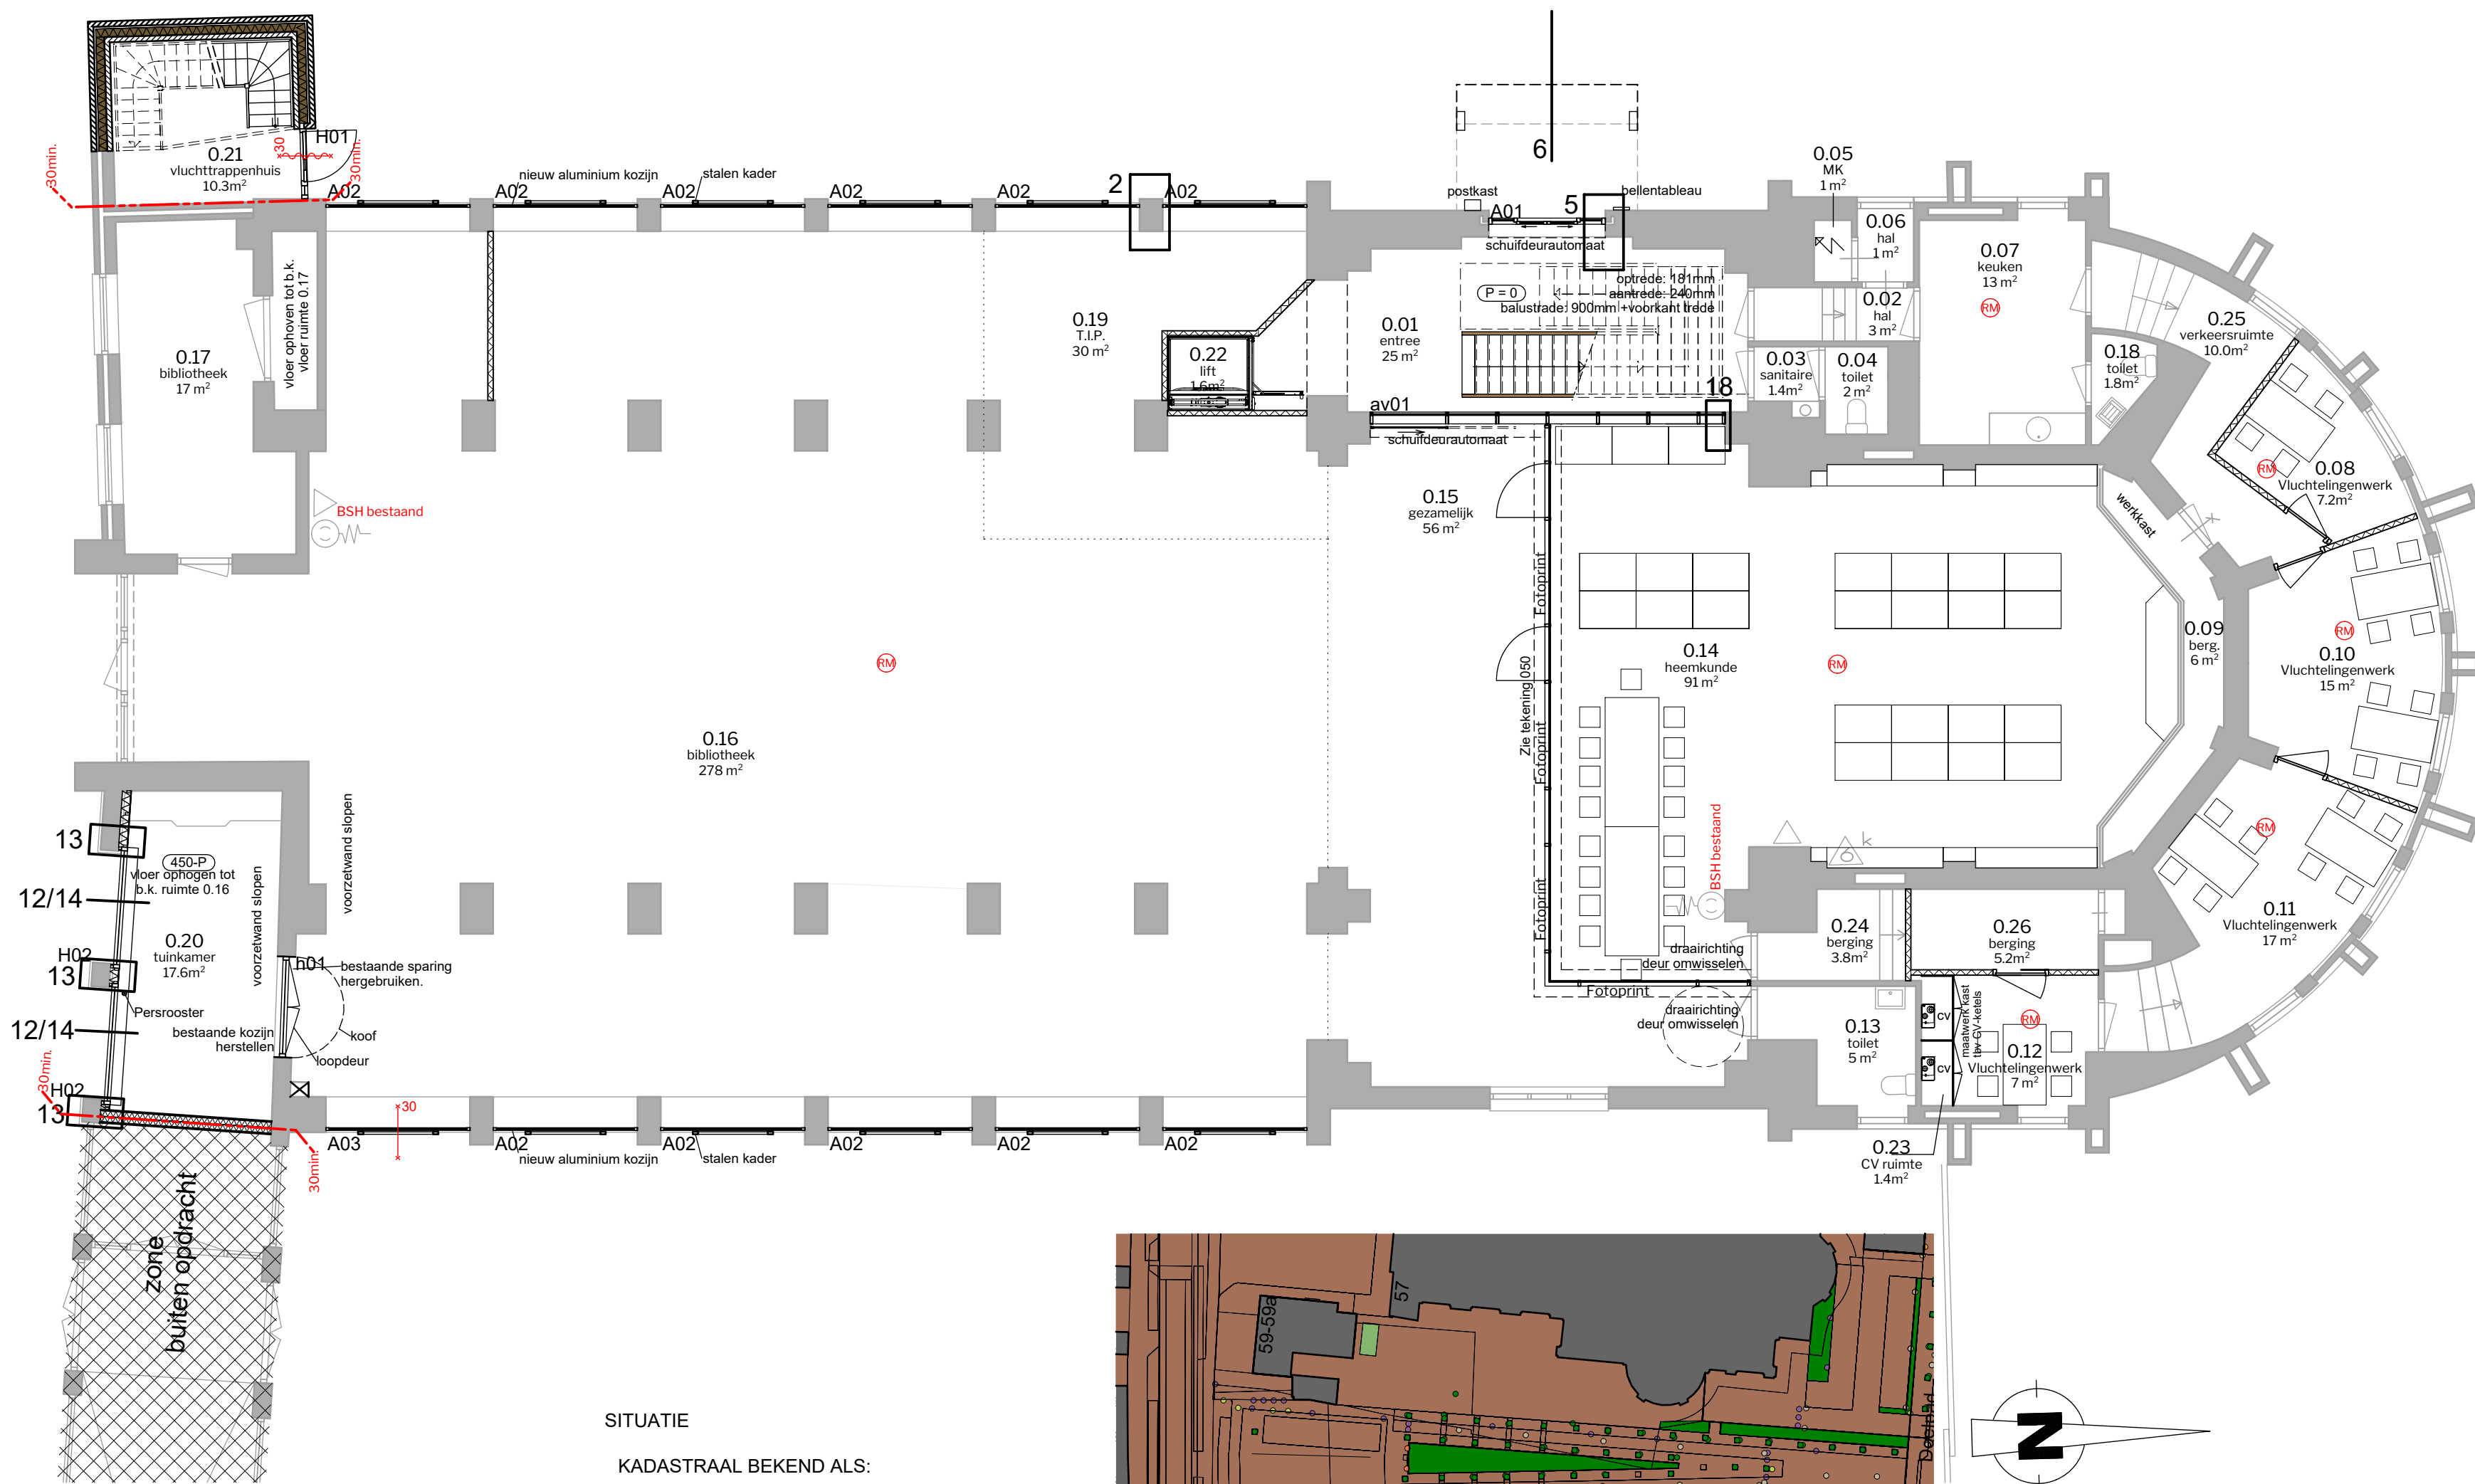

ARCERINGEN

	baksteen		isolatie
	niet gebakken steen		isolatie, dakpakket
	niet gebakken steen		systeemwand
	lichte scheidingwand		bekledingsplaat
	ongewapend beton		natuursteen
	gewapend beton		staal
	prefab beton		verdicht zand
	afwerkvloer		maaiveld
	naaldhout		
	loofhout		
	multiplex		
			bestaand

BRANDVEILIGHEID

SYMBOLEN

	zelfsluitend		handblusser
	.. min wdbdo		brandslanghaspel ..m² in opbouwkast
	zelfsluitend en .. min wdbdo		brandslanghaspel ..m² in inbouwkast
	(nood)uitgang		brandcompartment .. min
	vluchtweg		noodverlichting
	rookmelder volgens NEN2535		

BOUWBESLUIT

WATEROPNAME

Bouwbesluit Artikel 3.23:
-Conform lid 1 dient een scheidingconstructie van een toiletruimte of een badruimte aan een zijde grenst aan die ruimte tot 1,2 m hoogte boven de vloer van die ruimte een volgens NEN 2778 bepaalde wateropname te hebben die gemiddeld niet groter is dan 0,01 kg/(m².s²) en op geen enkele plaats groter dan 0,2 kg/(m².s²).
-Conform lid 2 geldt voor een badruimte het in het eerste lid gestelde ter plaatse van een bad of een douche over een lengte van ten minste 3 m, tot een hoogte van 2,1 m boven de vloer van die ruimte.

SITUATIE


KADASTRAAL BEKEND ALS:

gemeente: Oudenbosch
sectie: D
perceel: 3750

adres: Sint Annaplein 3
4731HN, Oudenbosch

symbolen

	noordpijl		hoofdentree
	bestaande bebouwing		opstelplaats blusvoertuig
	perceelsgrens		bouwblok
	rooilijn		erfafscheiding

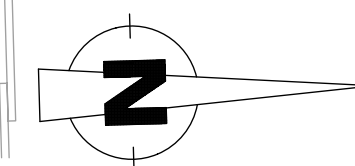

Alle maten in het werk te controleren.



2202 VB kapel Sint Anna te Oudenbosch

opdrachtgever
gemeente Halderberge

fase tekeningnr. omschrijving

610 011 begane grond

fase	datum	tekenaar	formaat	schaal
prijs- en contractvorming	12-5-2023	GV	A2	1:100
	a 12-6-2023	CV		

Frankenweg 1
5349 AP Oss

info@dewitteoss.nl
www.dewitteoss.nl

0412 64 69 48