

ARCERINGEN


	baksteen		isolatie
	niet gebakken steen		isolatie, dakpakket
	niet gebakken steen		systeemwand
	lichte scheidingwand		bekledingsplaat
	ongewapend beton		natuursteen
	gewapend beton		staal
	prefab beton		verdicht zand
	afwerkvloer		maaveld
	naaldhout		
	loofhout		
	multiplex		bestaand

BRANDVEILIGHEID


SYMBOLEN			
	zelfsluitend		handblusser
	.. min wdbdo		brandslanghaspel ..m ¹
	zelfsluitend en .. min wdbdo		brandslanghaspel ..m ¹ in opbouwkast
	(nood)uitgang		brandslanghaspel ..m ¹ in inbouwkast
	vluchtweg		brandcompartiment ..min
	rookmelder volgens NEN2535		noodverlichting

BOUWBESLUIT

WATEROPNAME
Bouwbesluit Artikel 3.23:
-Conform lid 1 dient een scheidingstructuur van een toiletruimte of een badruimte aan een zijde grenst aan de ruimte tot 1,2 m hoogte boven de vloer van die ruimte een volgens NEN 2778 bepaalde wateropname te hebben die gemiddeld niet groter is dan 0,01 kg/(m².s²) en op geen enkele plaats groter dan 0,2 kg/(m².s²).
-Conform lid 2 geldt voor een badruimte het in het eerste lid gestelde ter plaatse van een bad of een douche over een lengte van ten minste 3 m, tot een hoogte van 2,1 m boven de vloer van die ruimte.

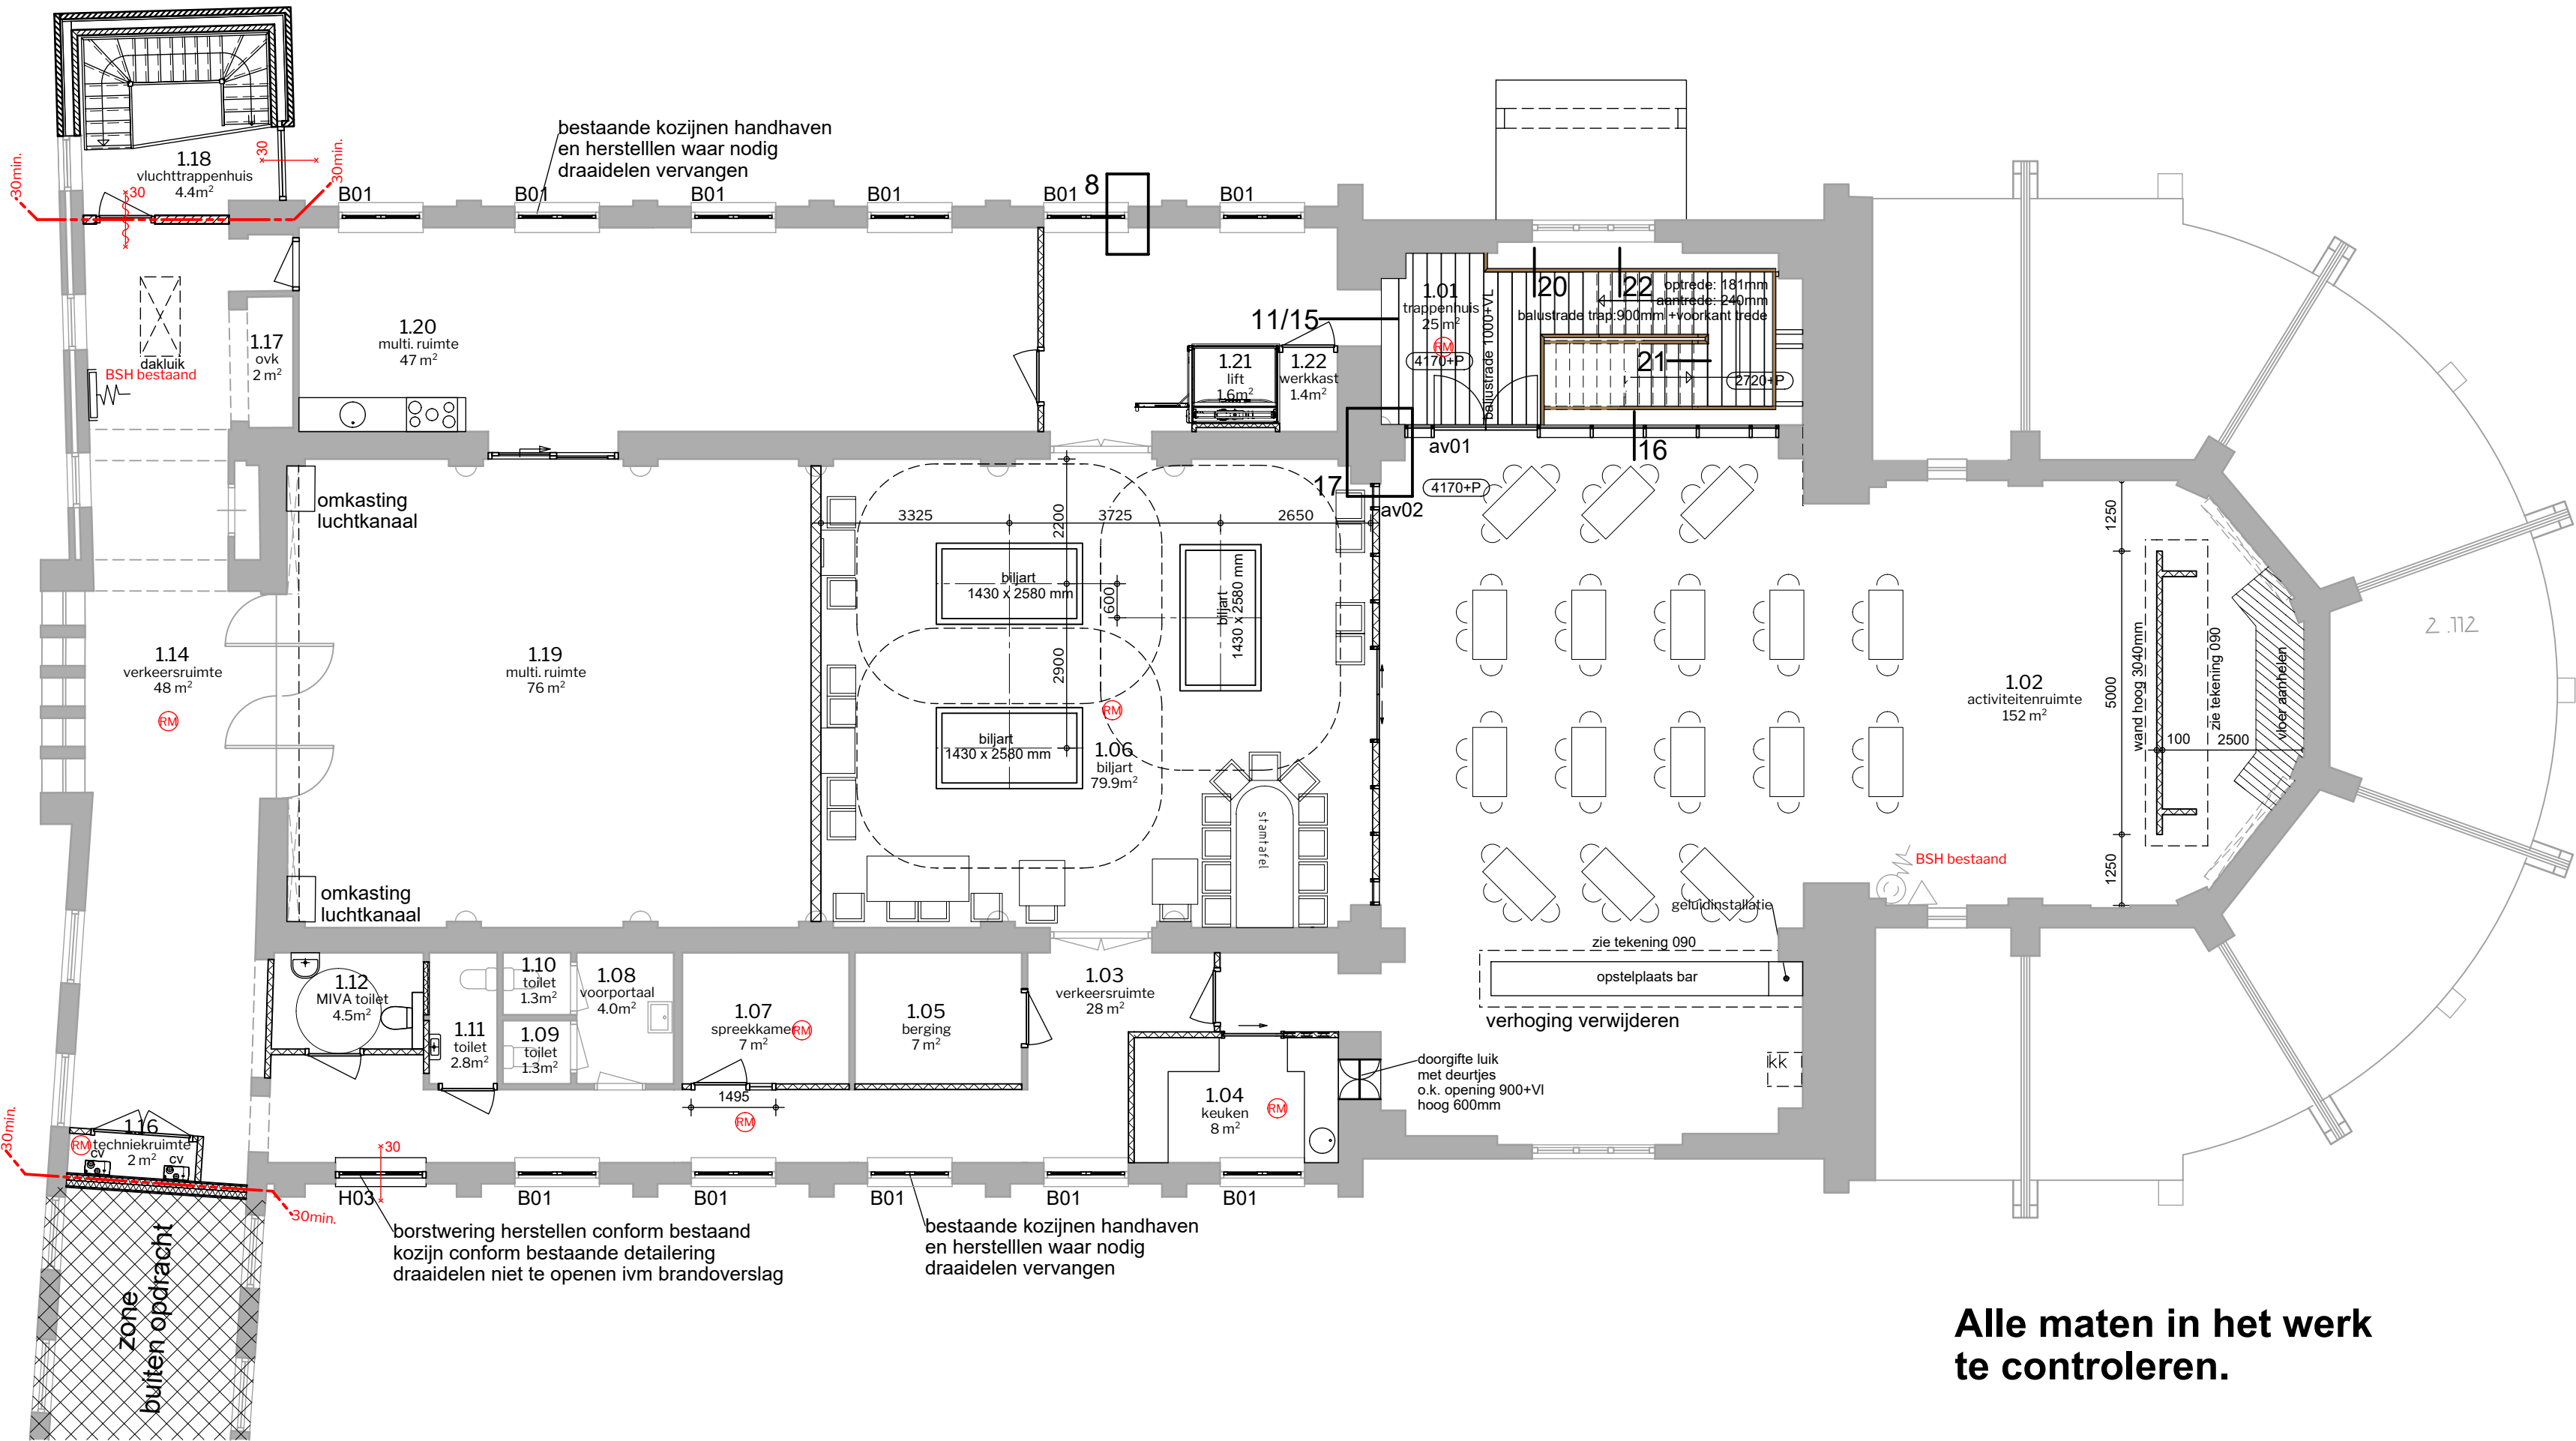

Alle maten in het werk te controleren.

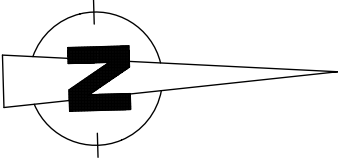

2202 VB kapel Sint Anna te Oudenbosch

opdrachtgever
gemeente Halderberge

fase tekeningnr. omschrijving

610 012 1e verdieping

fase datum tekenaar formaat schaal
prijs- en contractvormting 12-5-2023 GV A2 1:100

a 12-6-2023 CV

Frankenweg 1
5349 AP Oss
info@dewitteoss.nl
www.dewitteoss.nl
0412 64 69 48