
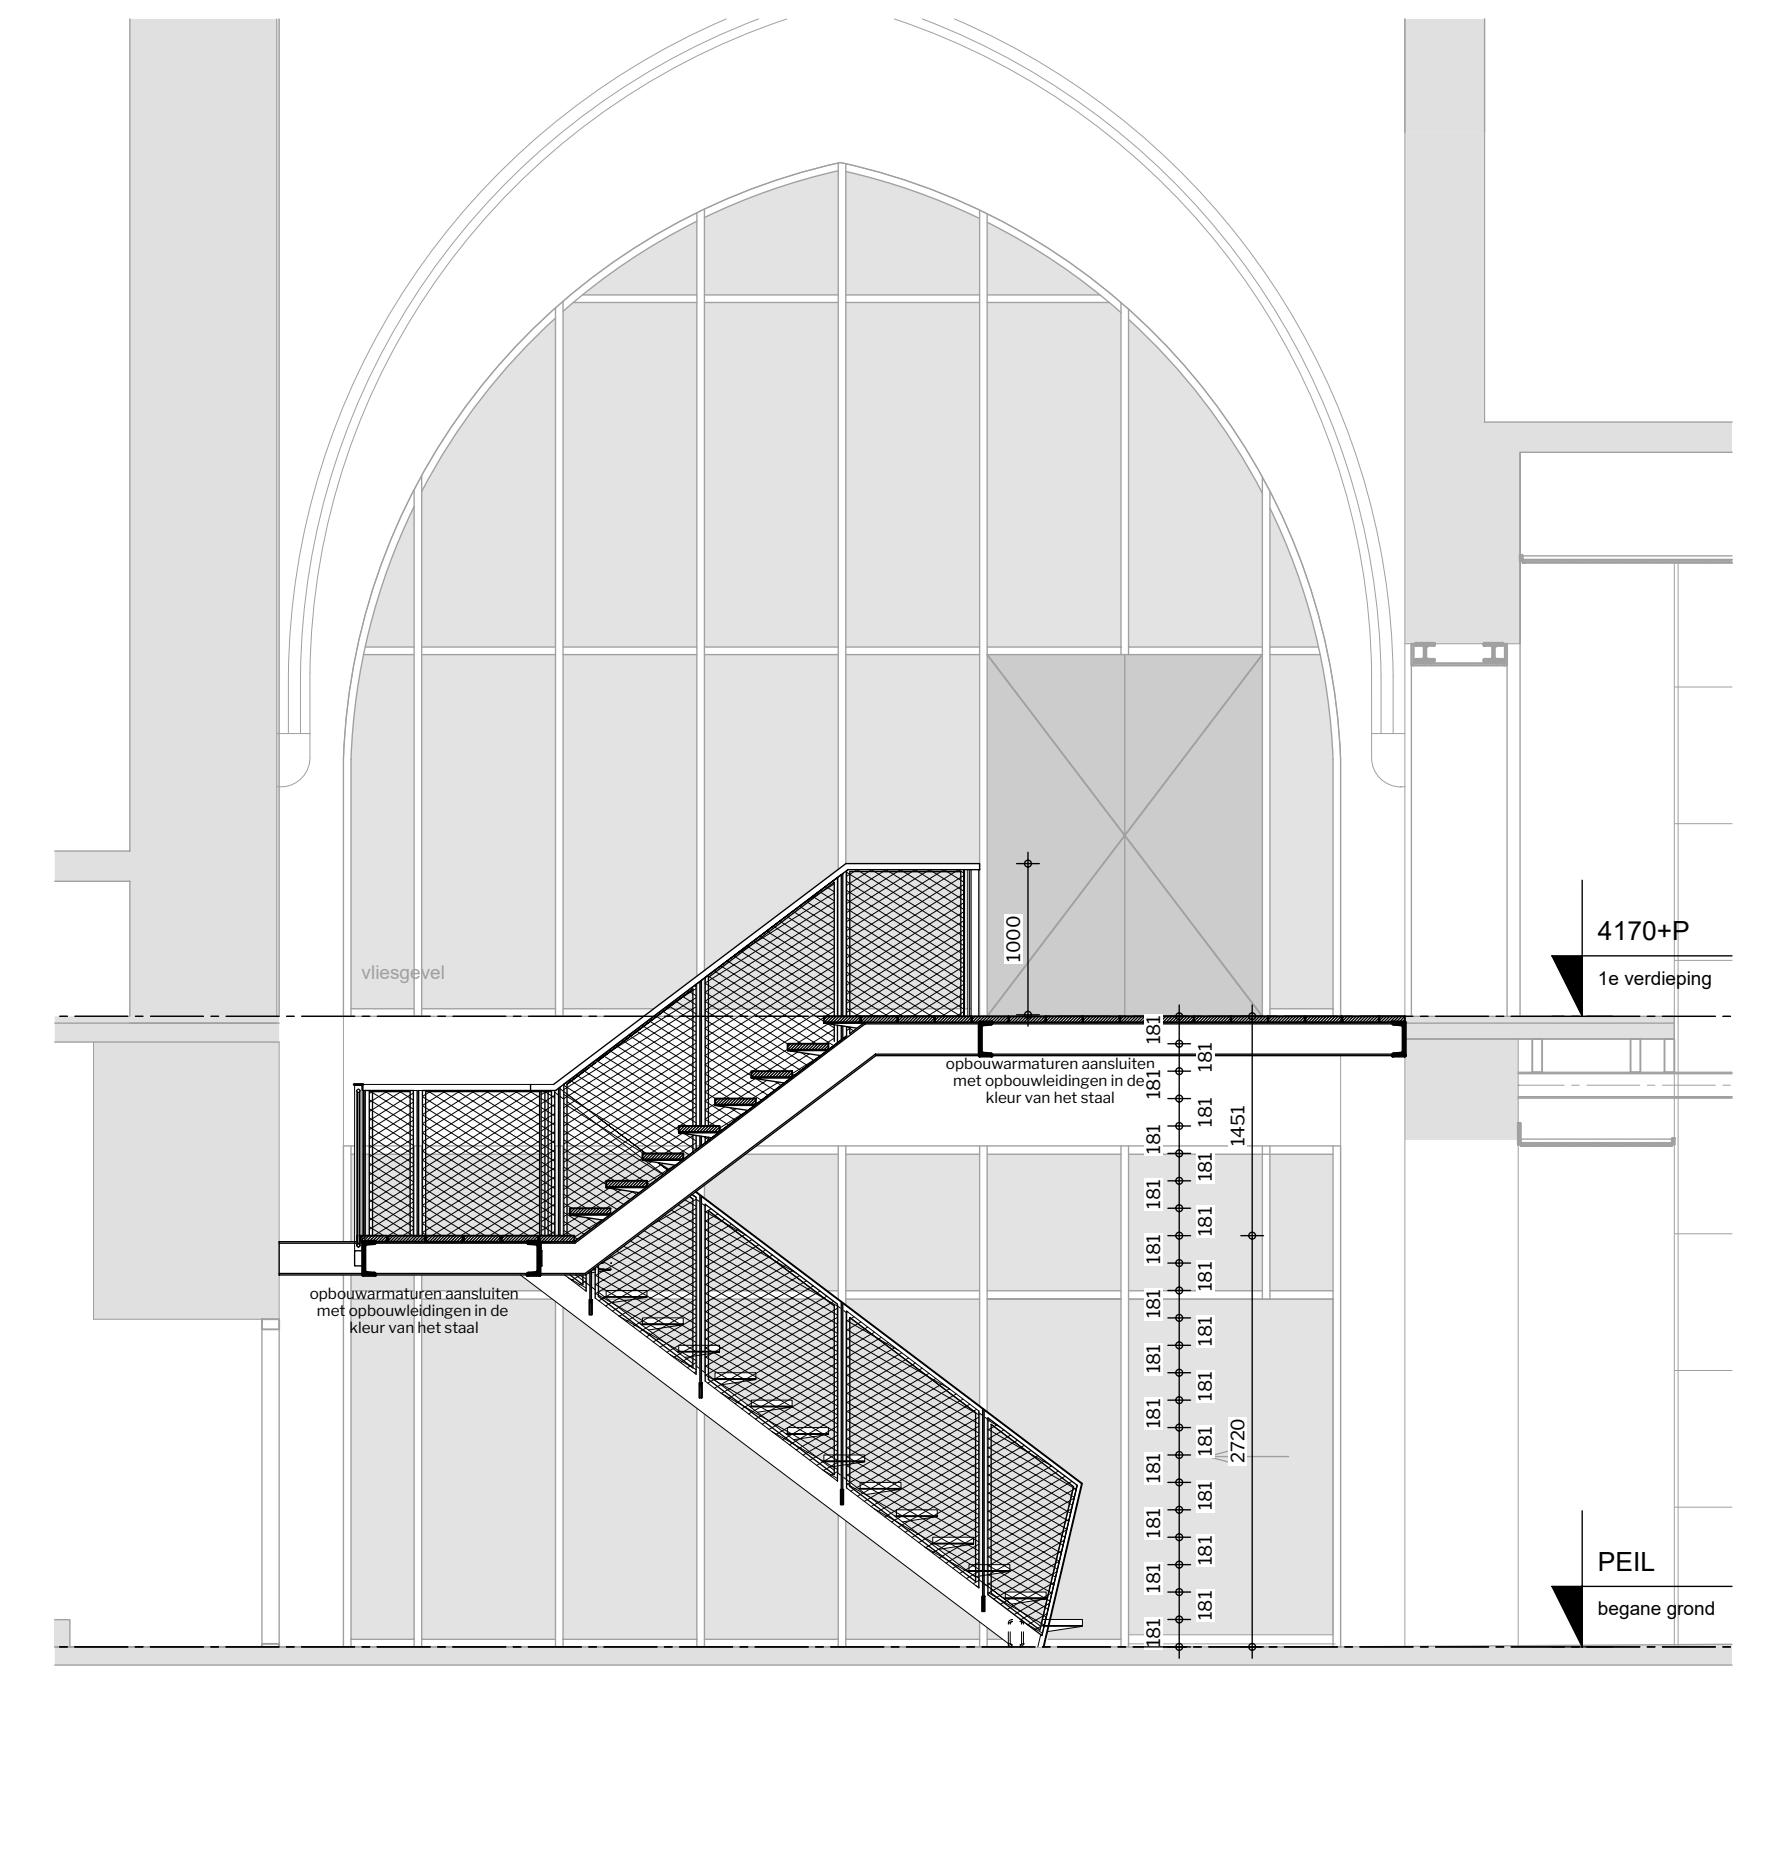
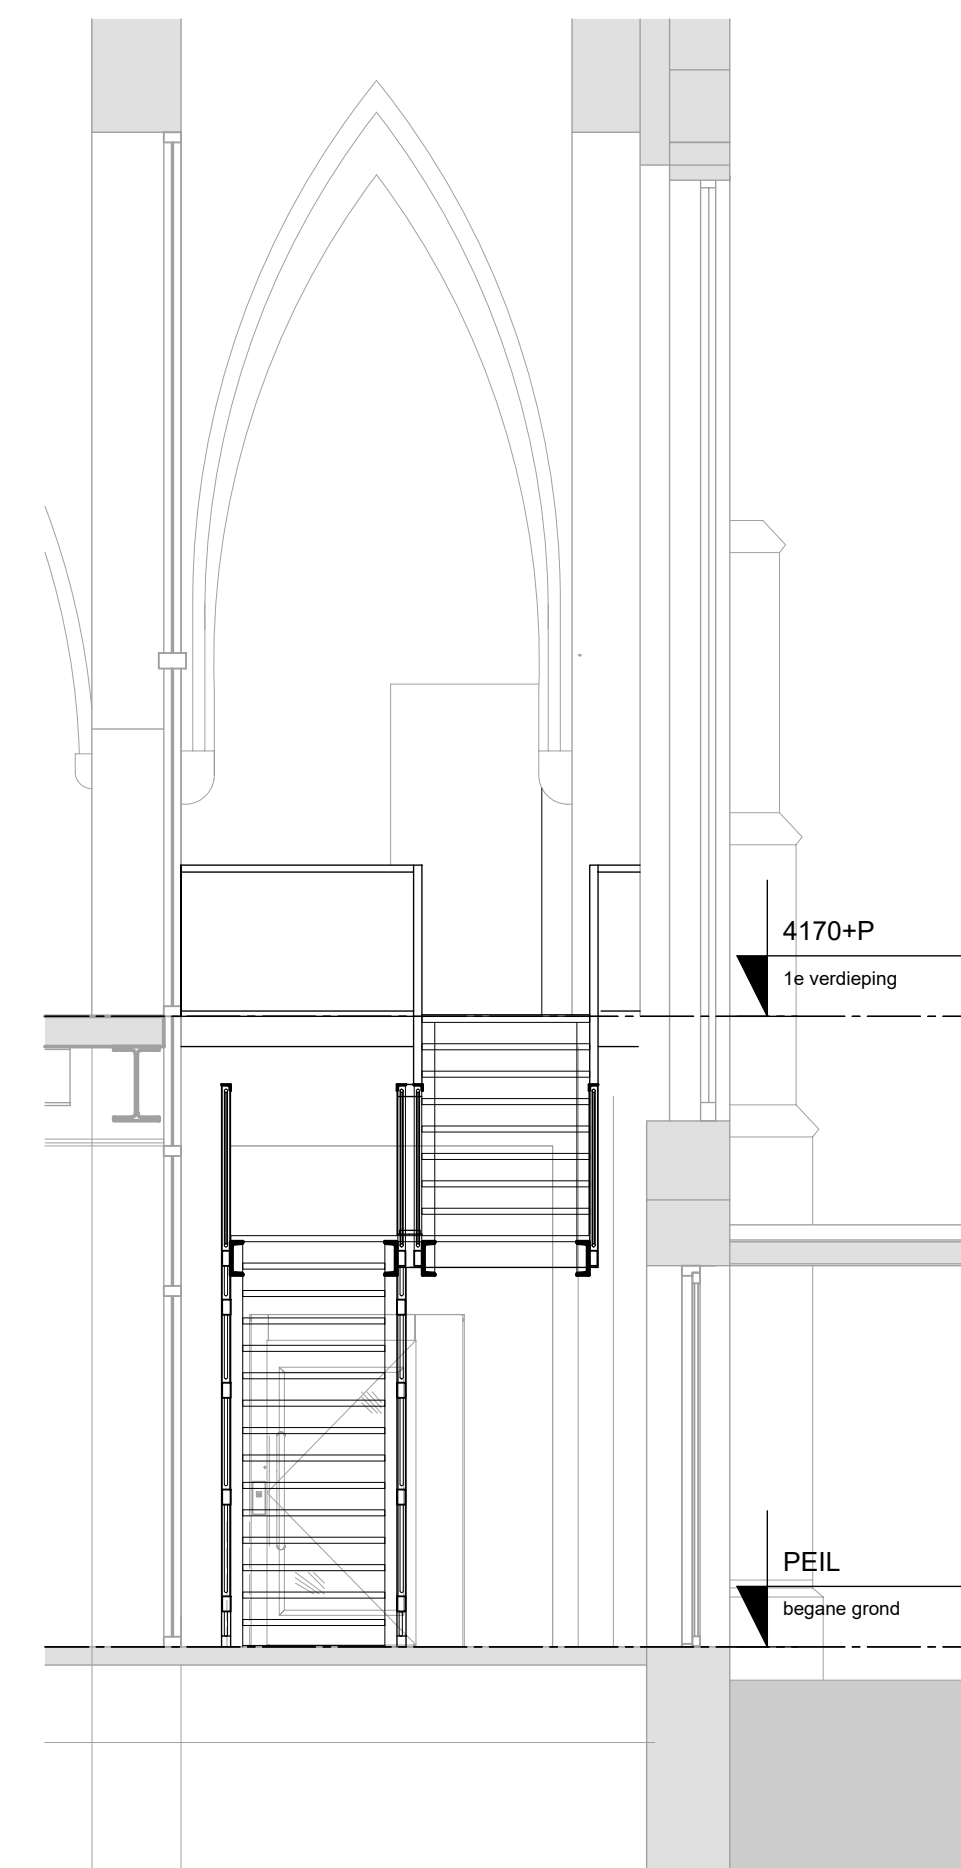
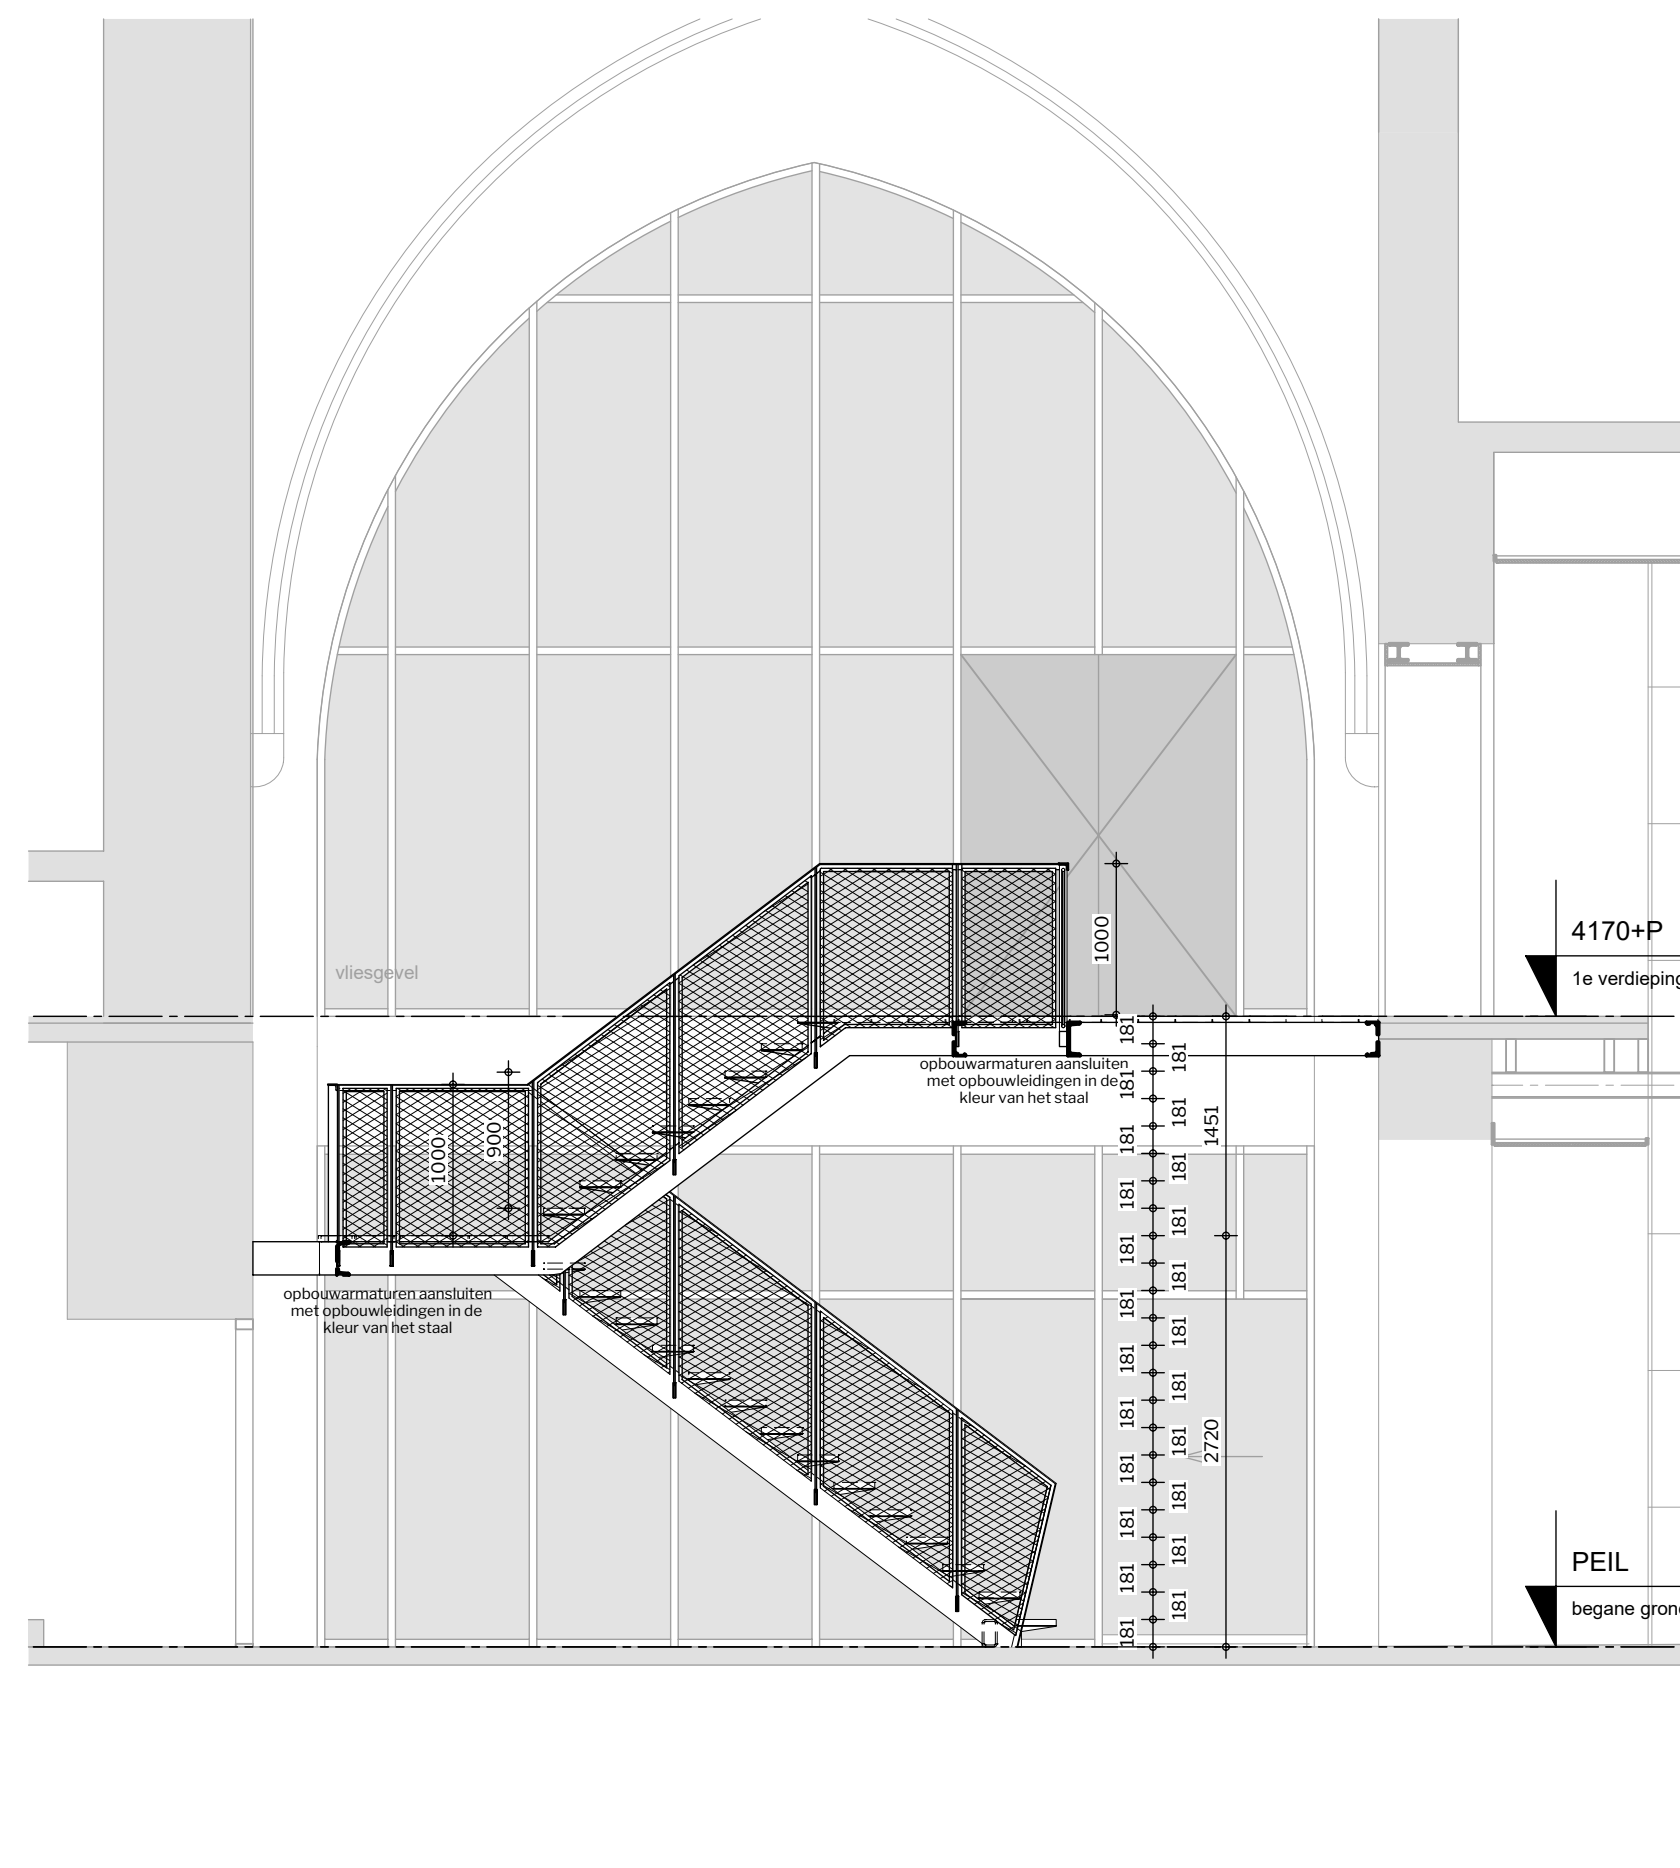
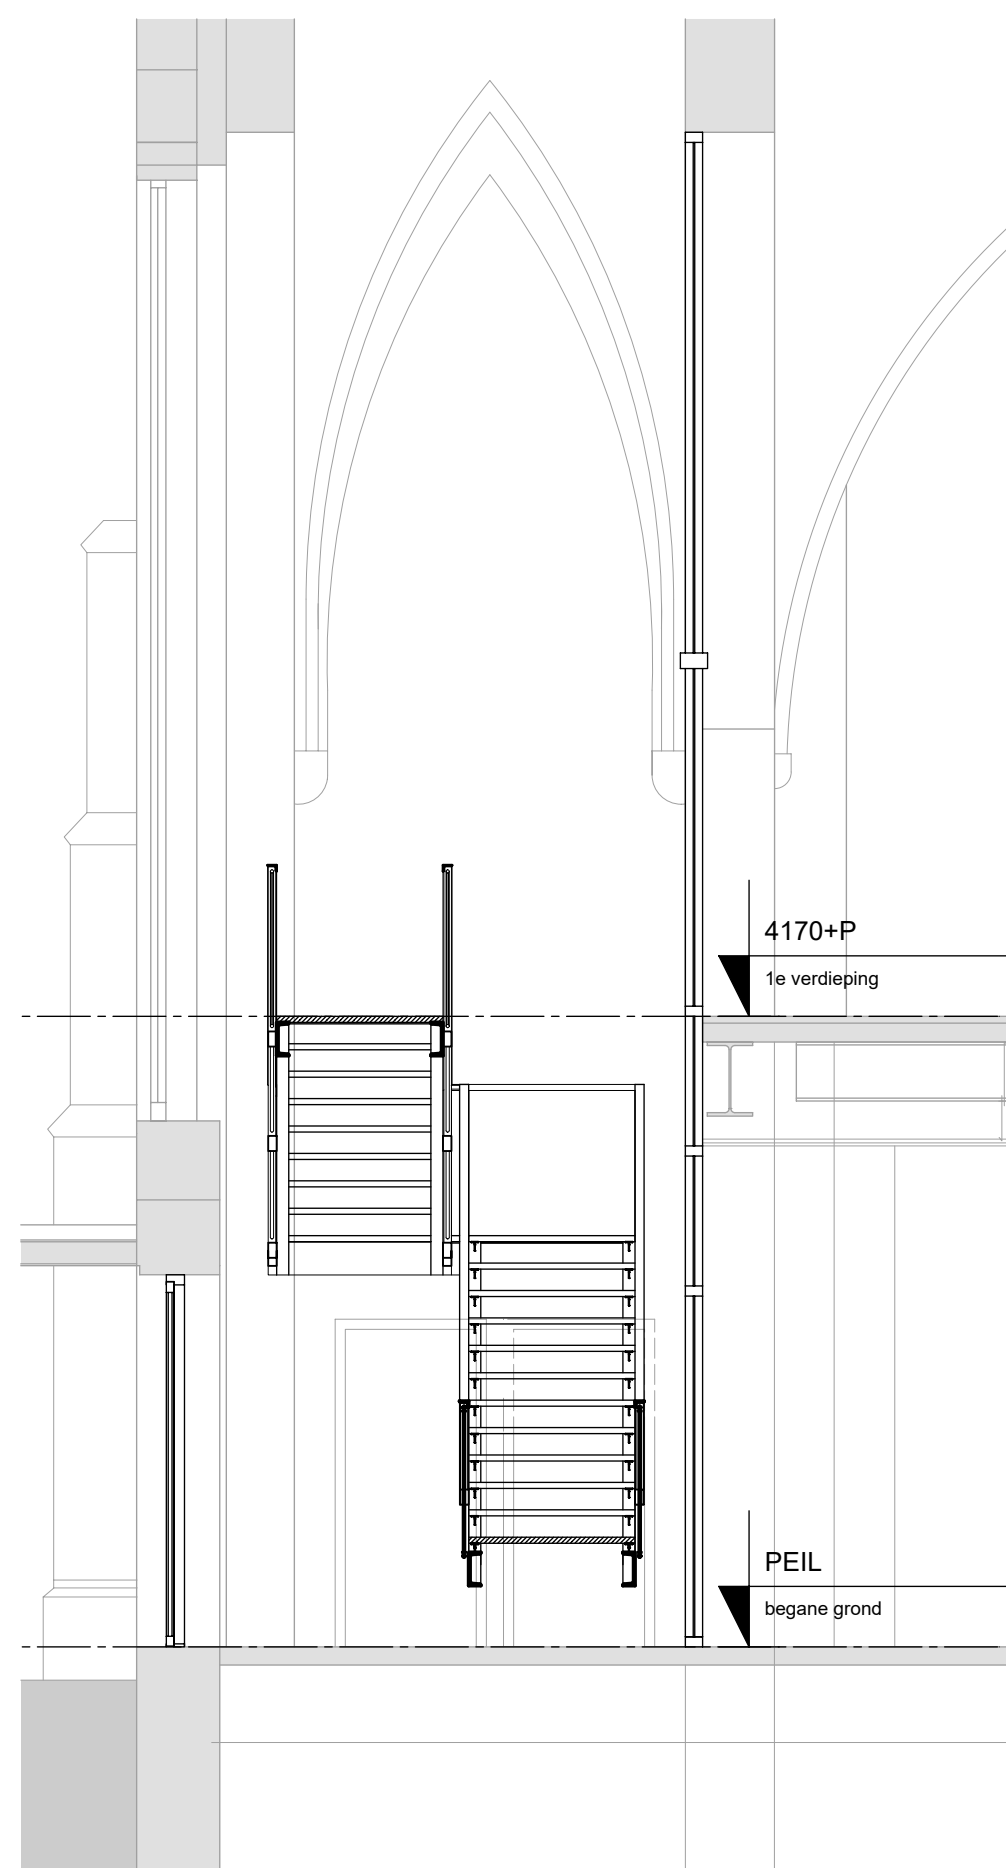
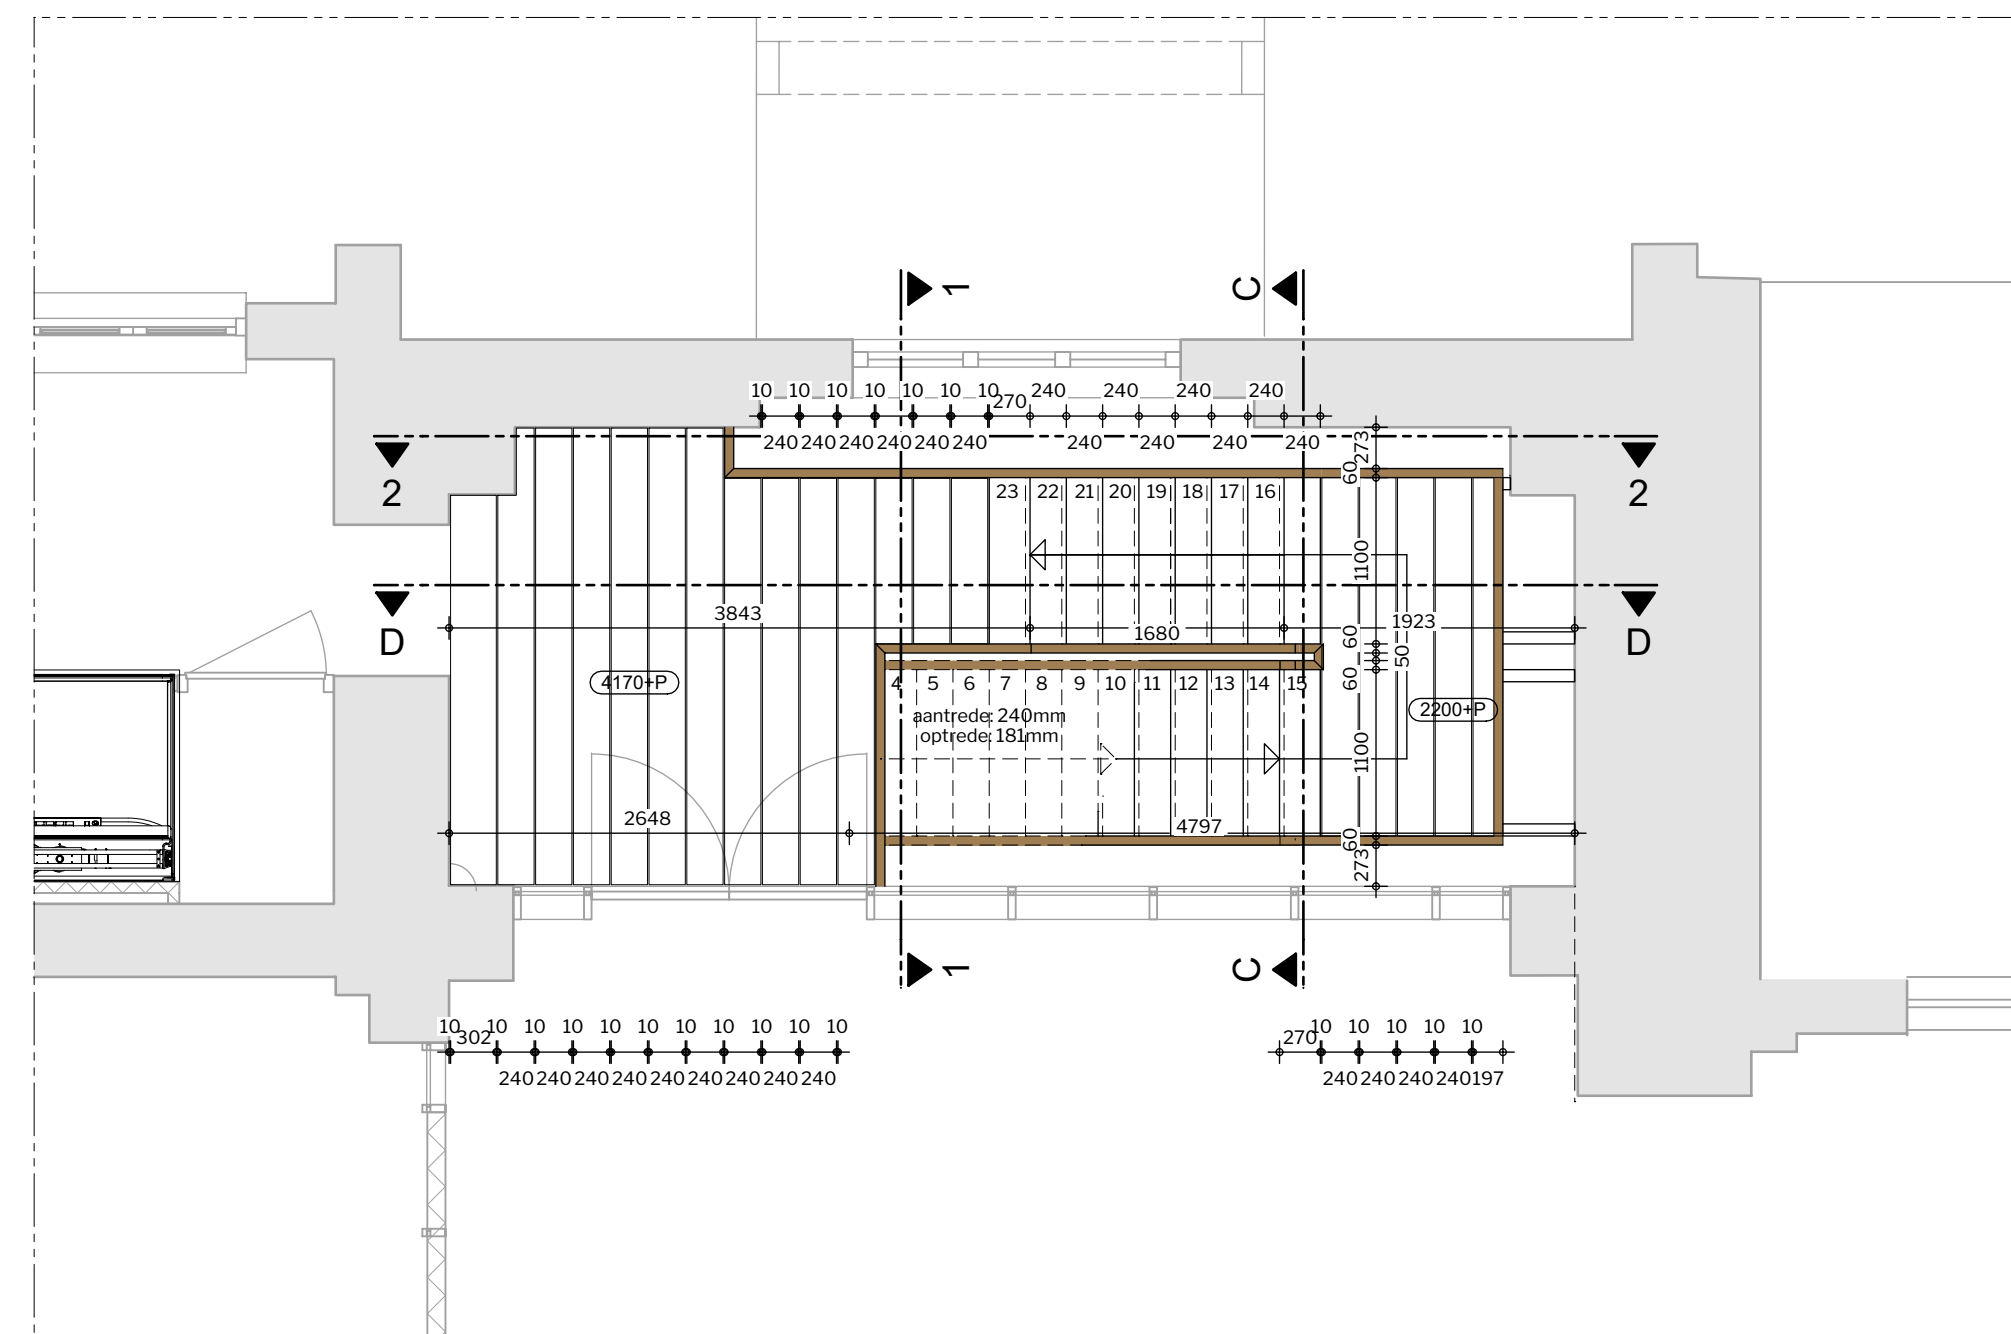


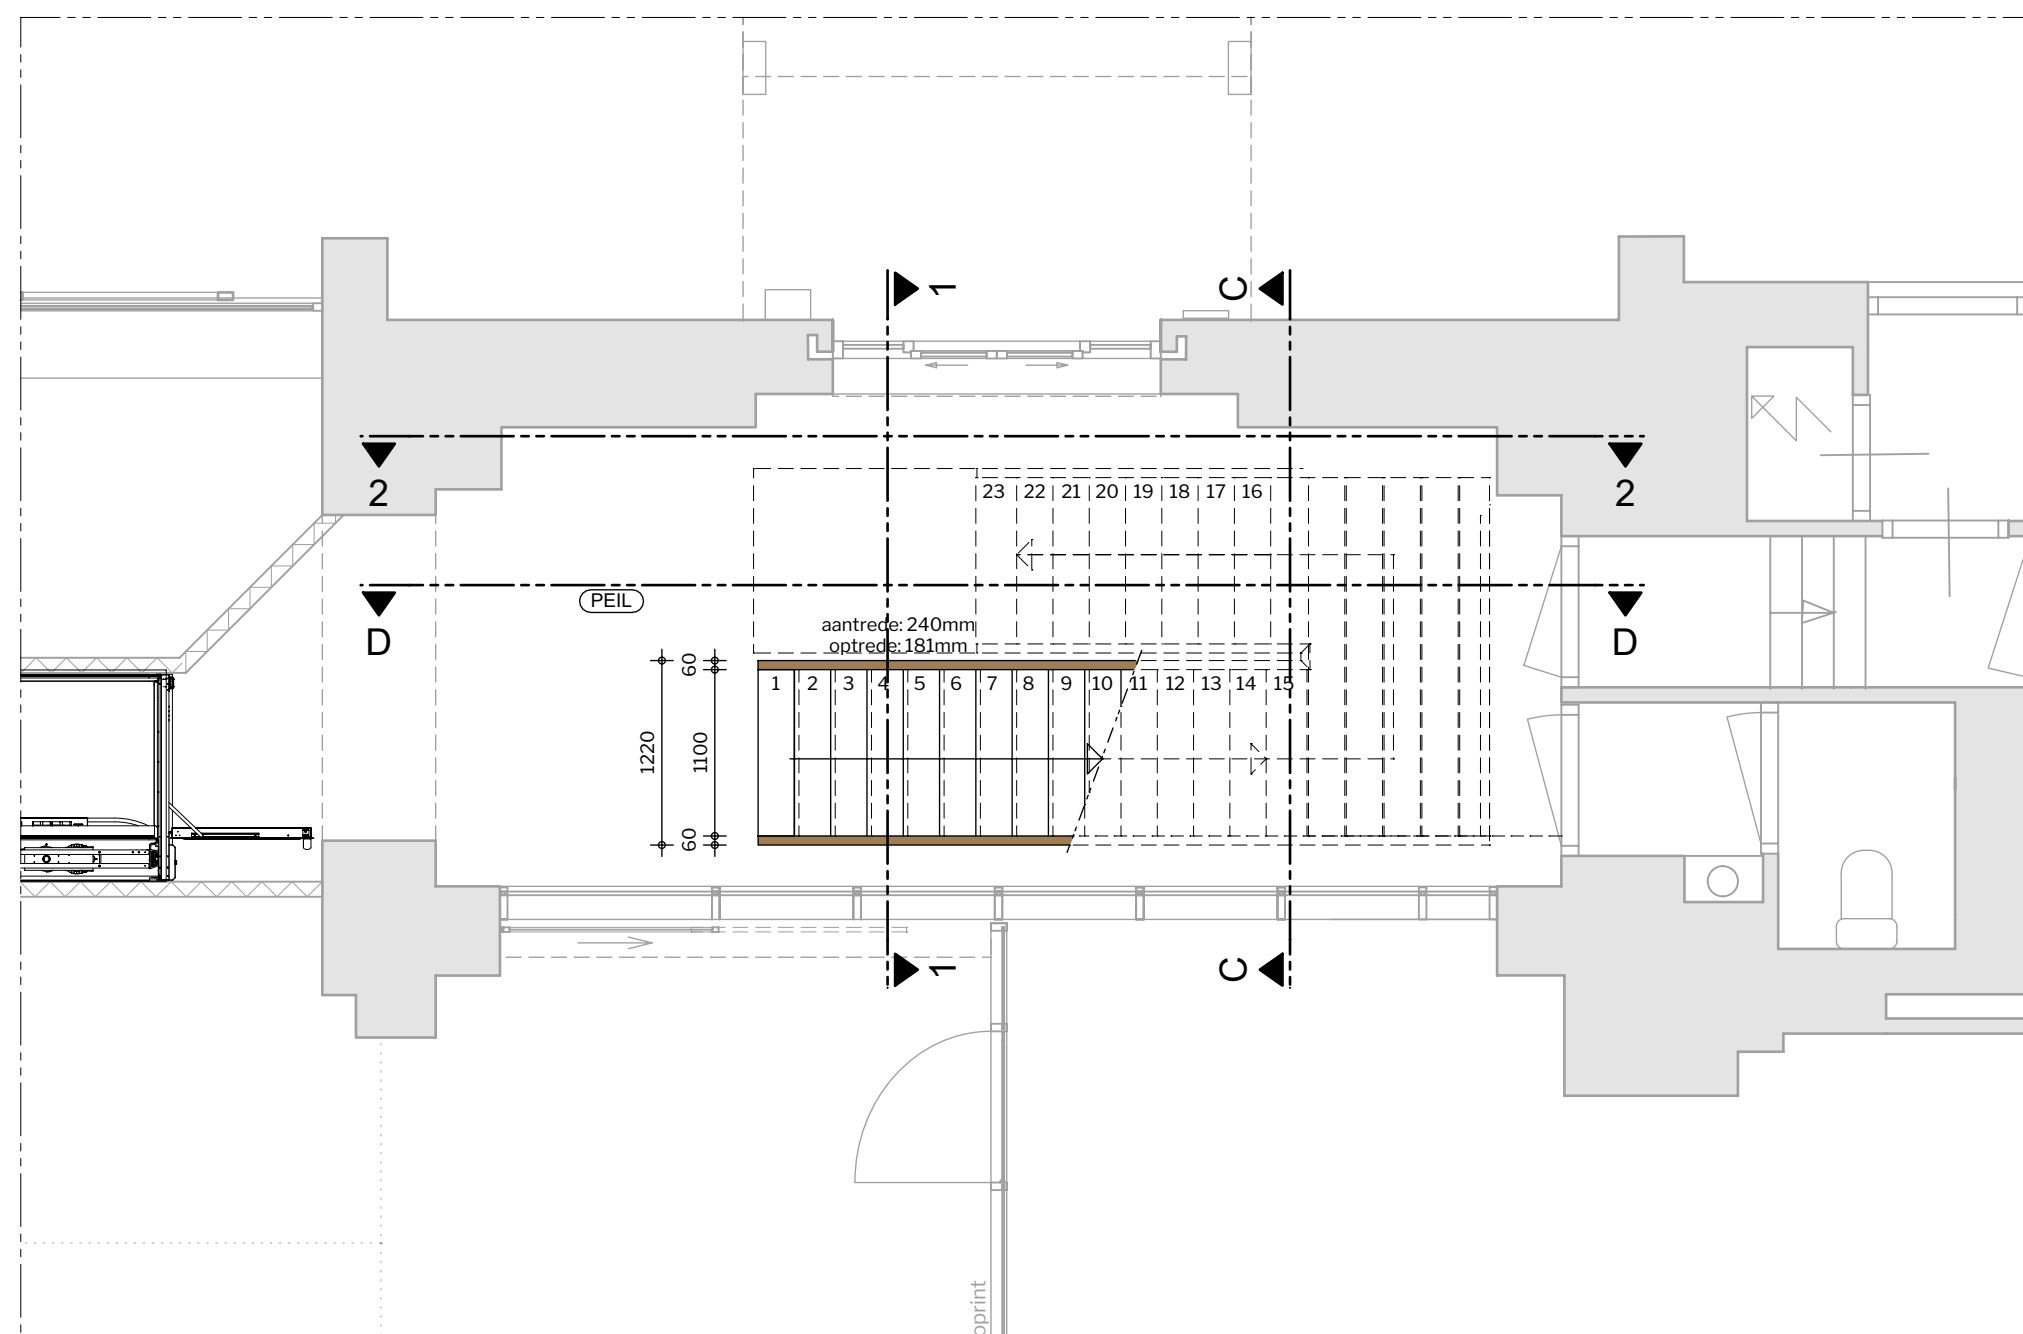

**Alle maten in het werk te controleren.**