


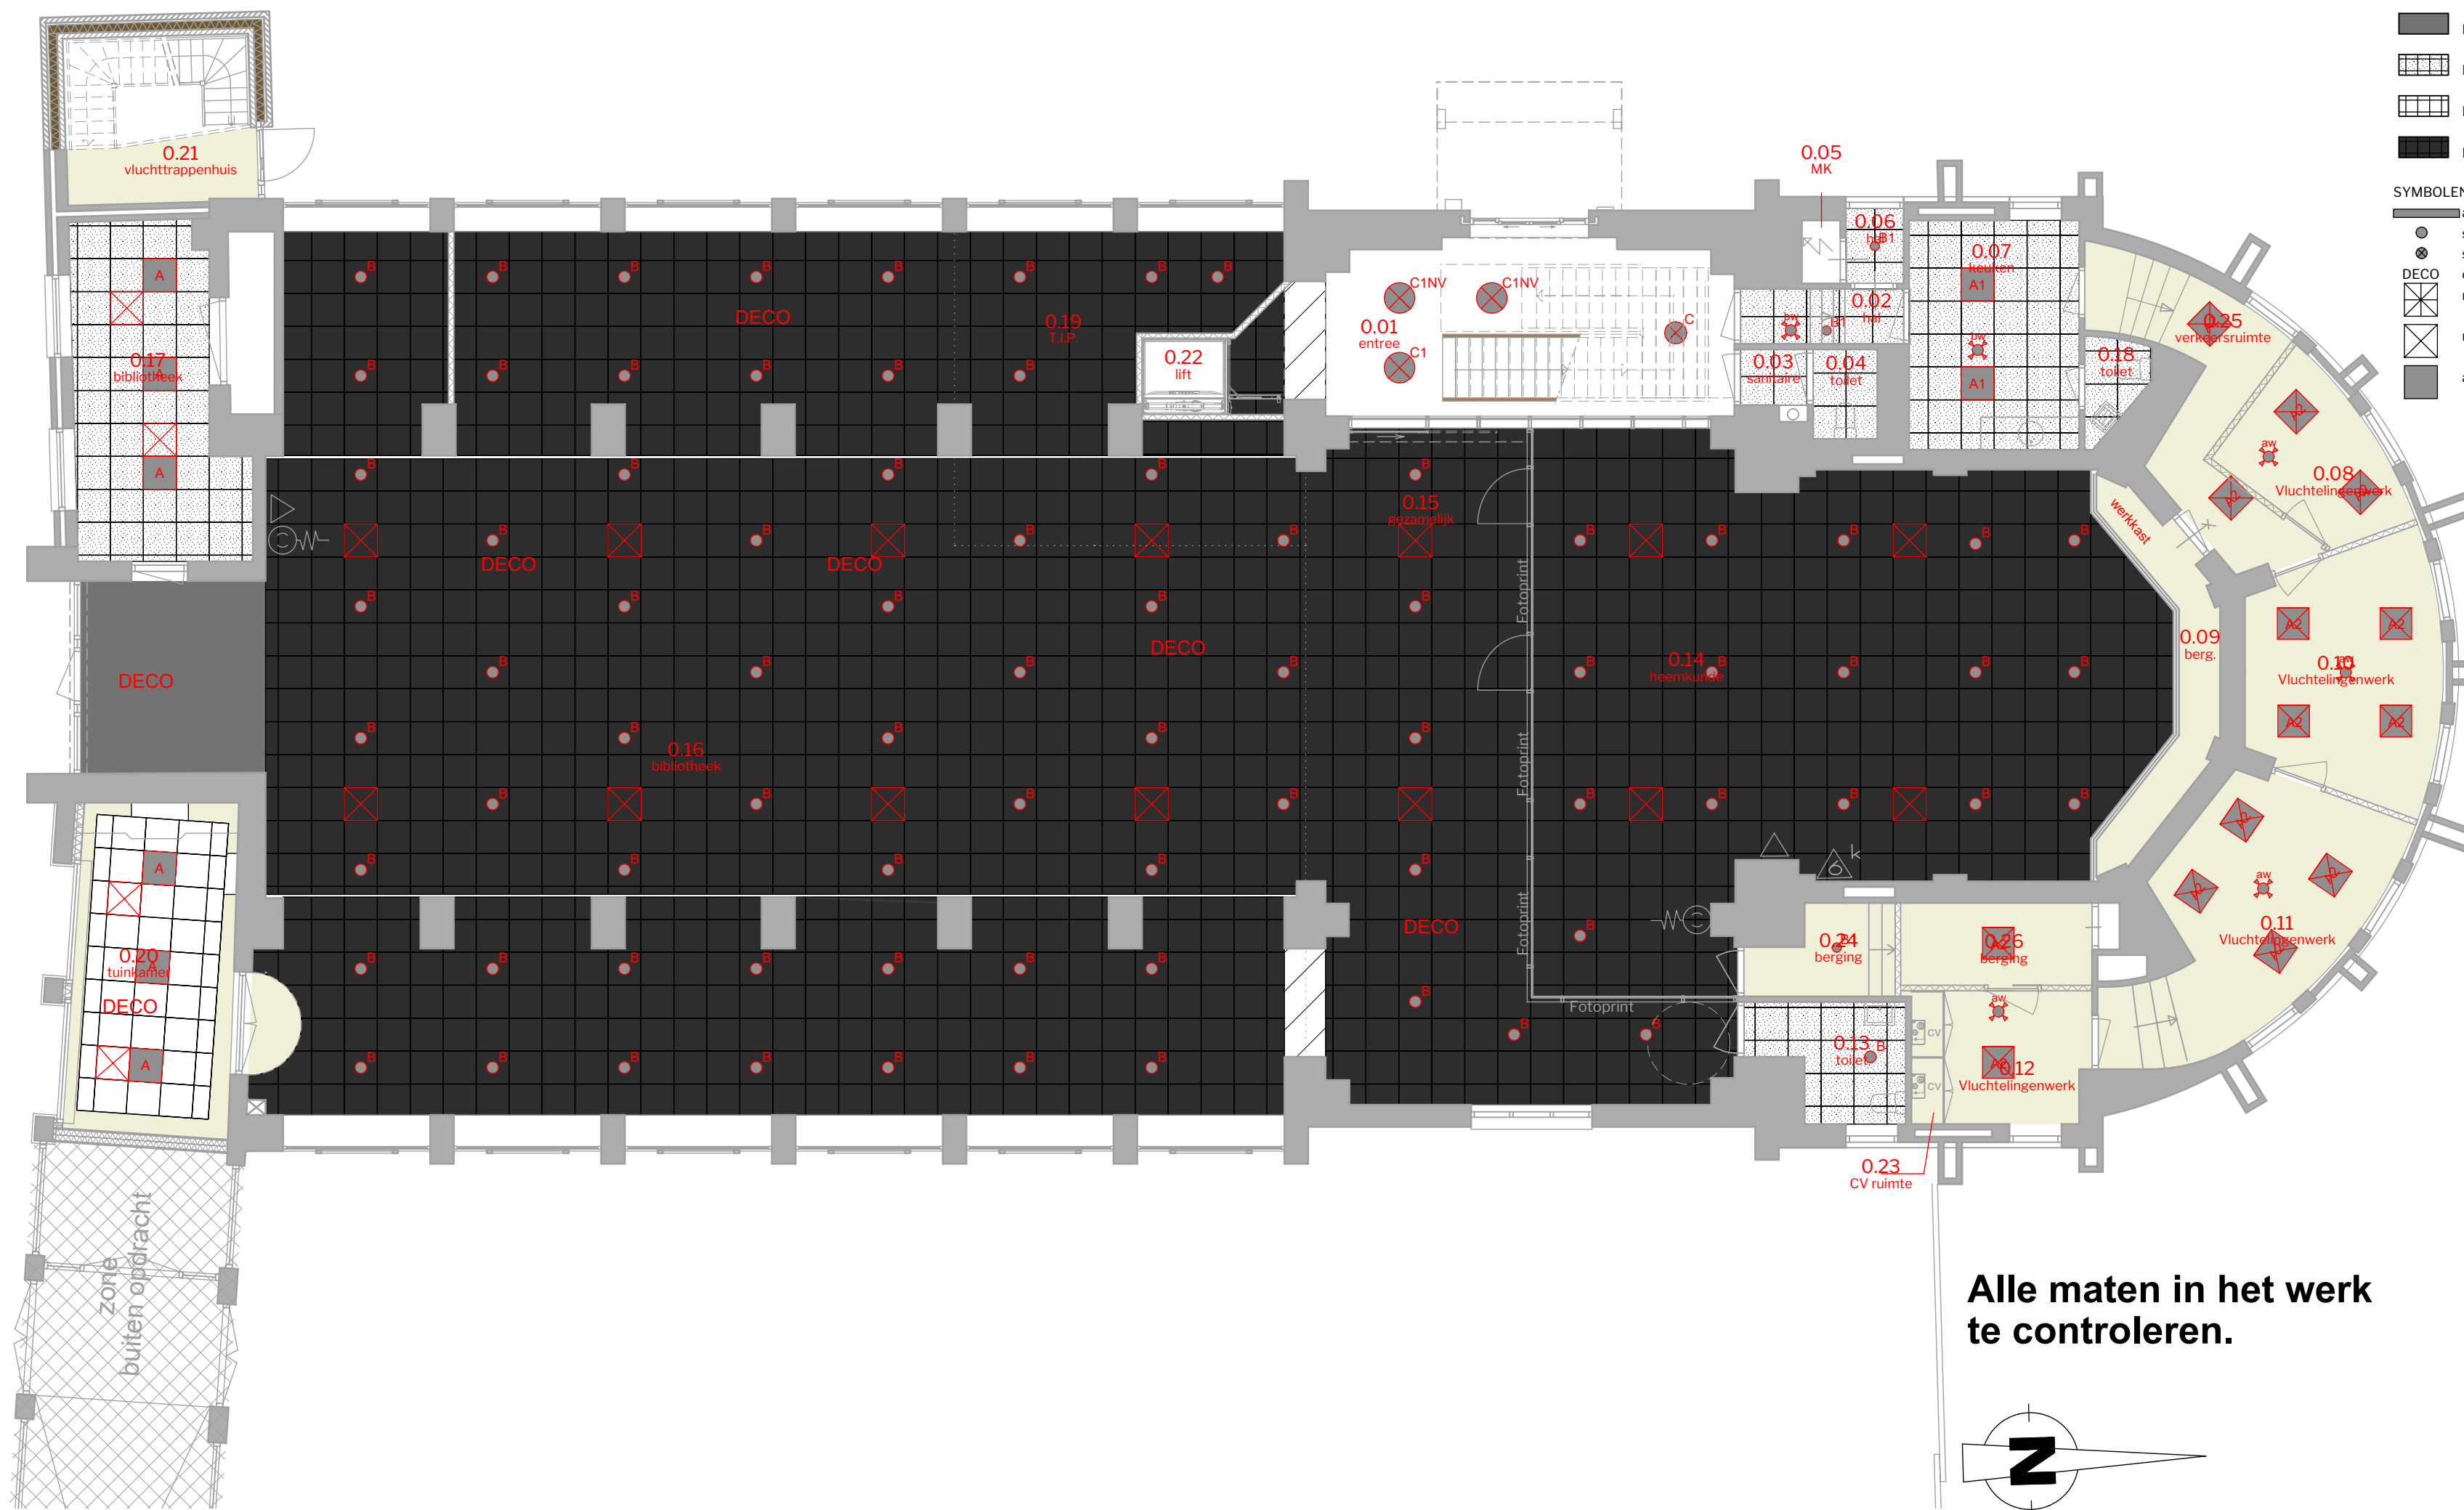


PLAFONDAFWERKINGEN:

code	type	kleur	kleurcode
PF01	bestaand handhaven	n.v.t.	
PF02.1	bestaand, dekkend schilderen	wit	
PF02.2	Blauw gesaust	blauw	sikkens S2.14.54 of R0.13.56 volgens monster
PF02.3	grijswit gesaust	grijswit	RAL 9002
PF02.4	zwart gesaust	gitzwart	RAL 9005
PF03	vervangen platen systeemplafond	wit	
PF05	systeemplafond, 600x600, vlak inleg	wit	
PF06	systeemplafond, 600x600, vlak inleg	zwart	

SYMBOLEN

armatuur smal (inbouw)	armatuur 600 x 600mm opbouw
spot inbouw	inblaasslang
spot opbouw	afzuigpunt
decoratief armatuur	inblaaspunt
rooster	
rooster	
armatuur 600 x 600mm inbouw	

Alle maten in het werk te controleren.

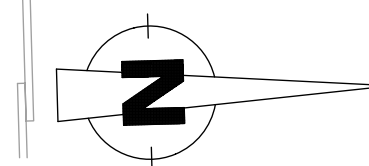

2202 VB kapel Sint Anna te Oudenbosch

opdrachtgever
gemeente Halderberge

fase tekeningnr. omschrijving

610 071 plafond begane grond

fase datum tekenaar formaat schaal
12-5-2023 GV A2 1:100

prijs- en contractvormting a 12-6-2023 CV

Frankenweg 1
5349 AP Oss

info@dewitteoss.nl
www.dewitteoss.nl

0412 64 69 48