


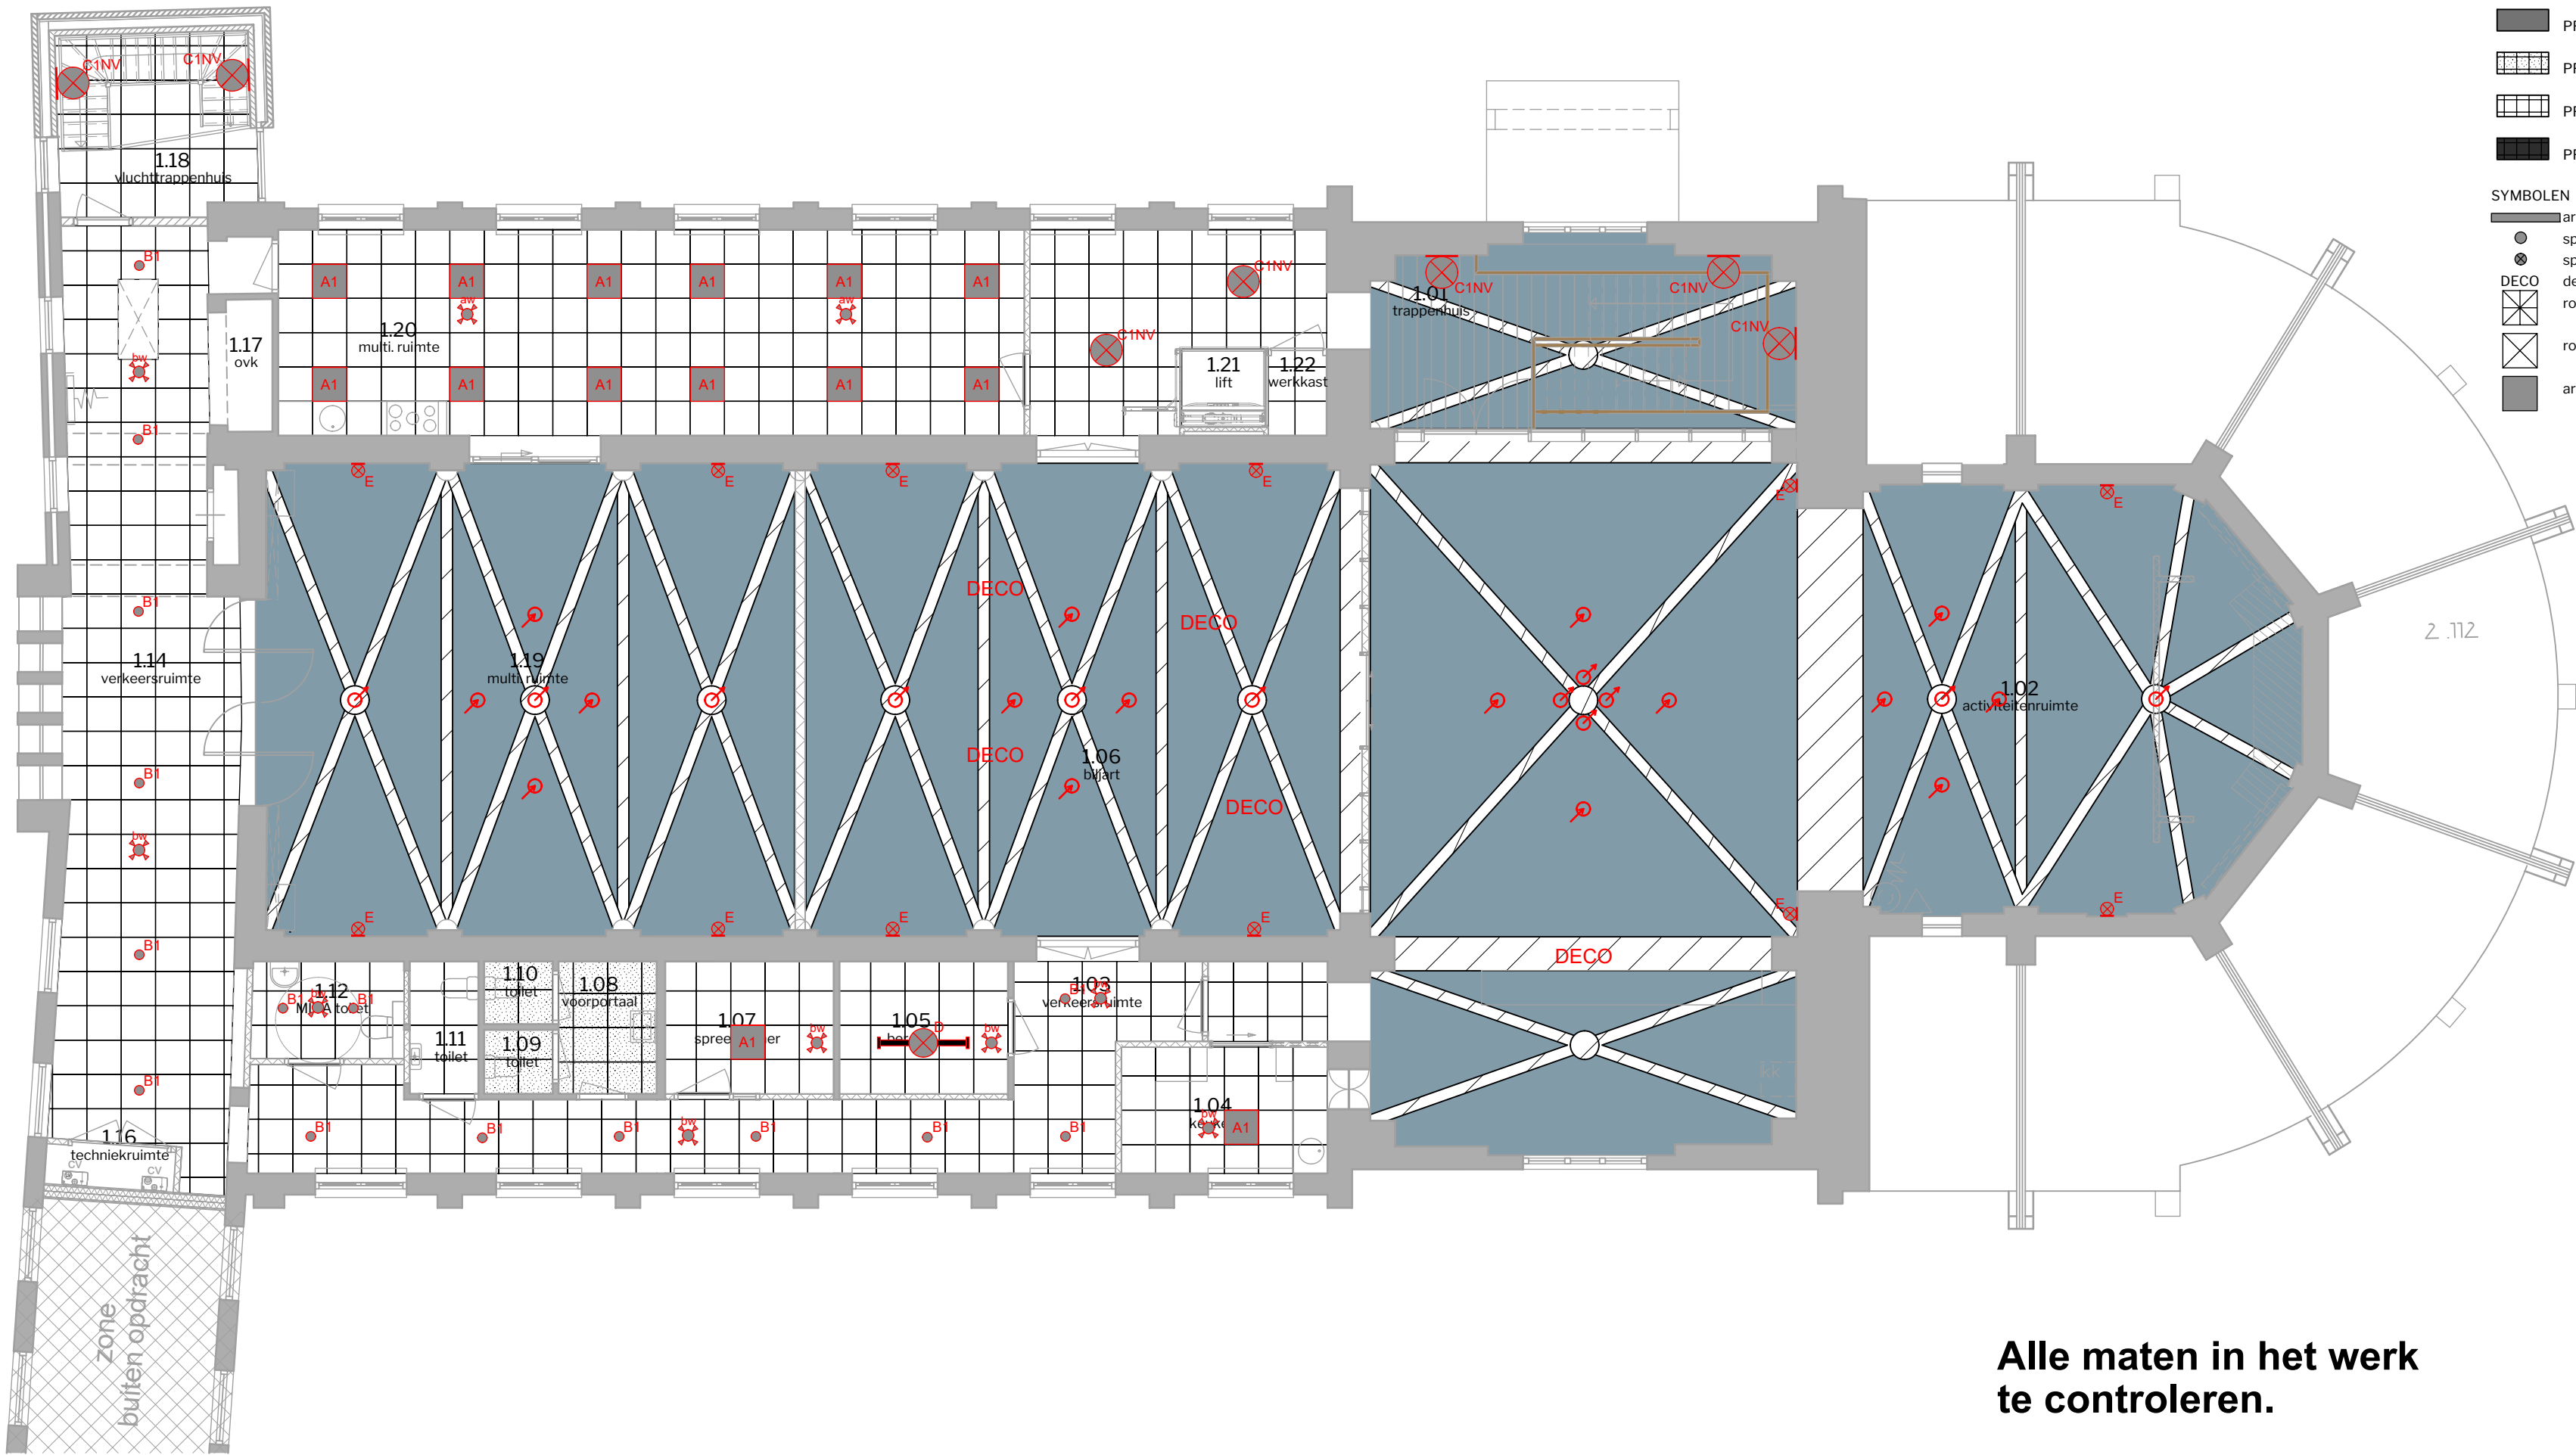

PLAFONDAFWERKINGEN:				
code	type	kleur	kleurcode	
PF01	bestaand handhaven	n.v.t.		
PF02.1	bestaand, dekkend schilderen	wit		
PF02.2	Blauw gesaust	blauw	sikkens S2.14.54 of R0.13.56 volgens monster	
PF02.3	grijswit gesaust	grijswit	RAL 9002	
PF02.4	zwart gesaust	gitzwart	RAL 9005	
PF03	vervangen platen systeemplafond	wit		
PF05	systeemplafond,600x600, vlak inleg	wit		
PF06	systeemplafond,600x600, vlak inleg	zwart		

SYMBOLEN			
	armatuur smal (inbouw)		armatuur 600 x 600mm opbouw
	spot inbouw		inblaasslang
	spot opbouw		afzuigpunt
	DECO decoratief armatuur		inblaaspunt
	rooster		
	armatuur 600 x 600mm inbouw		

Alle maten in het werk te controleren.

