



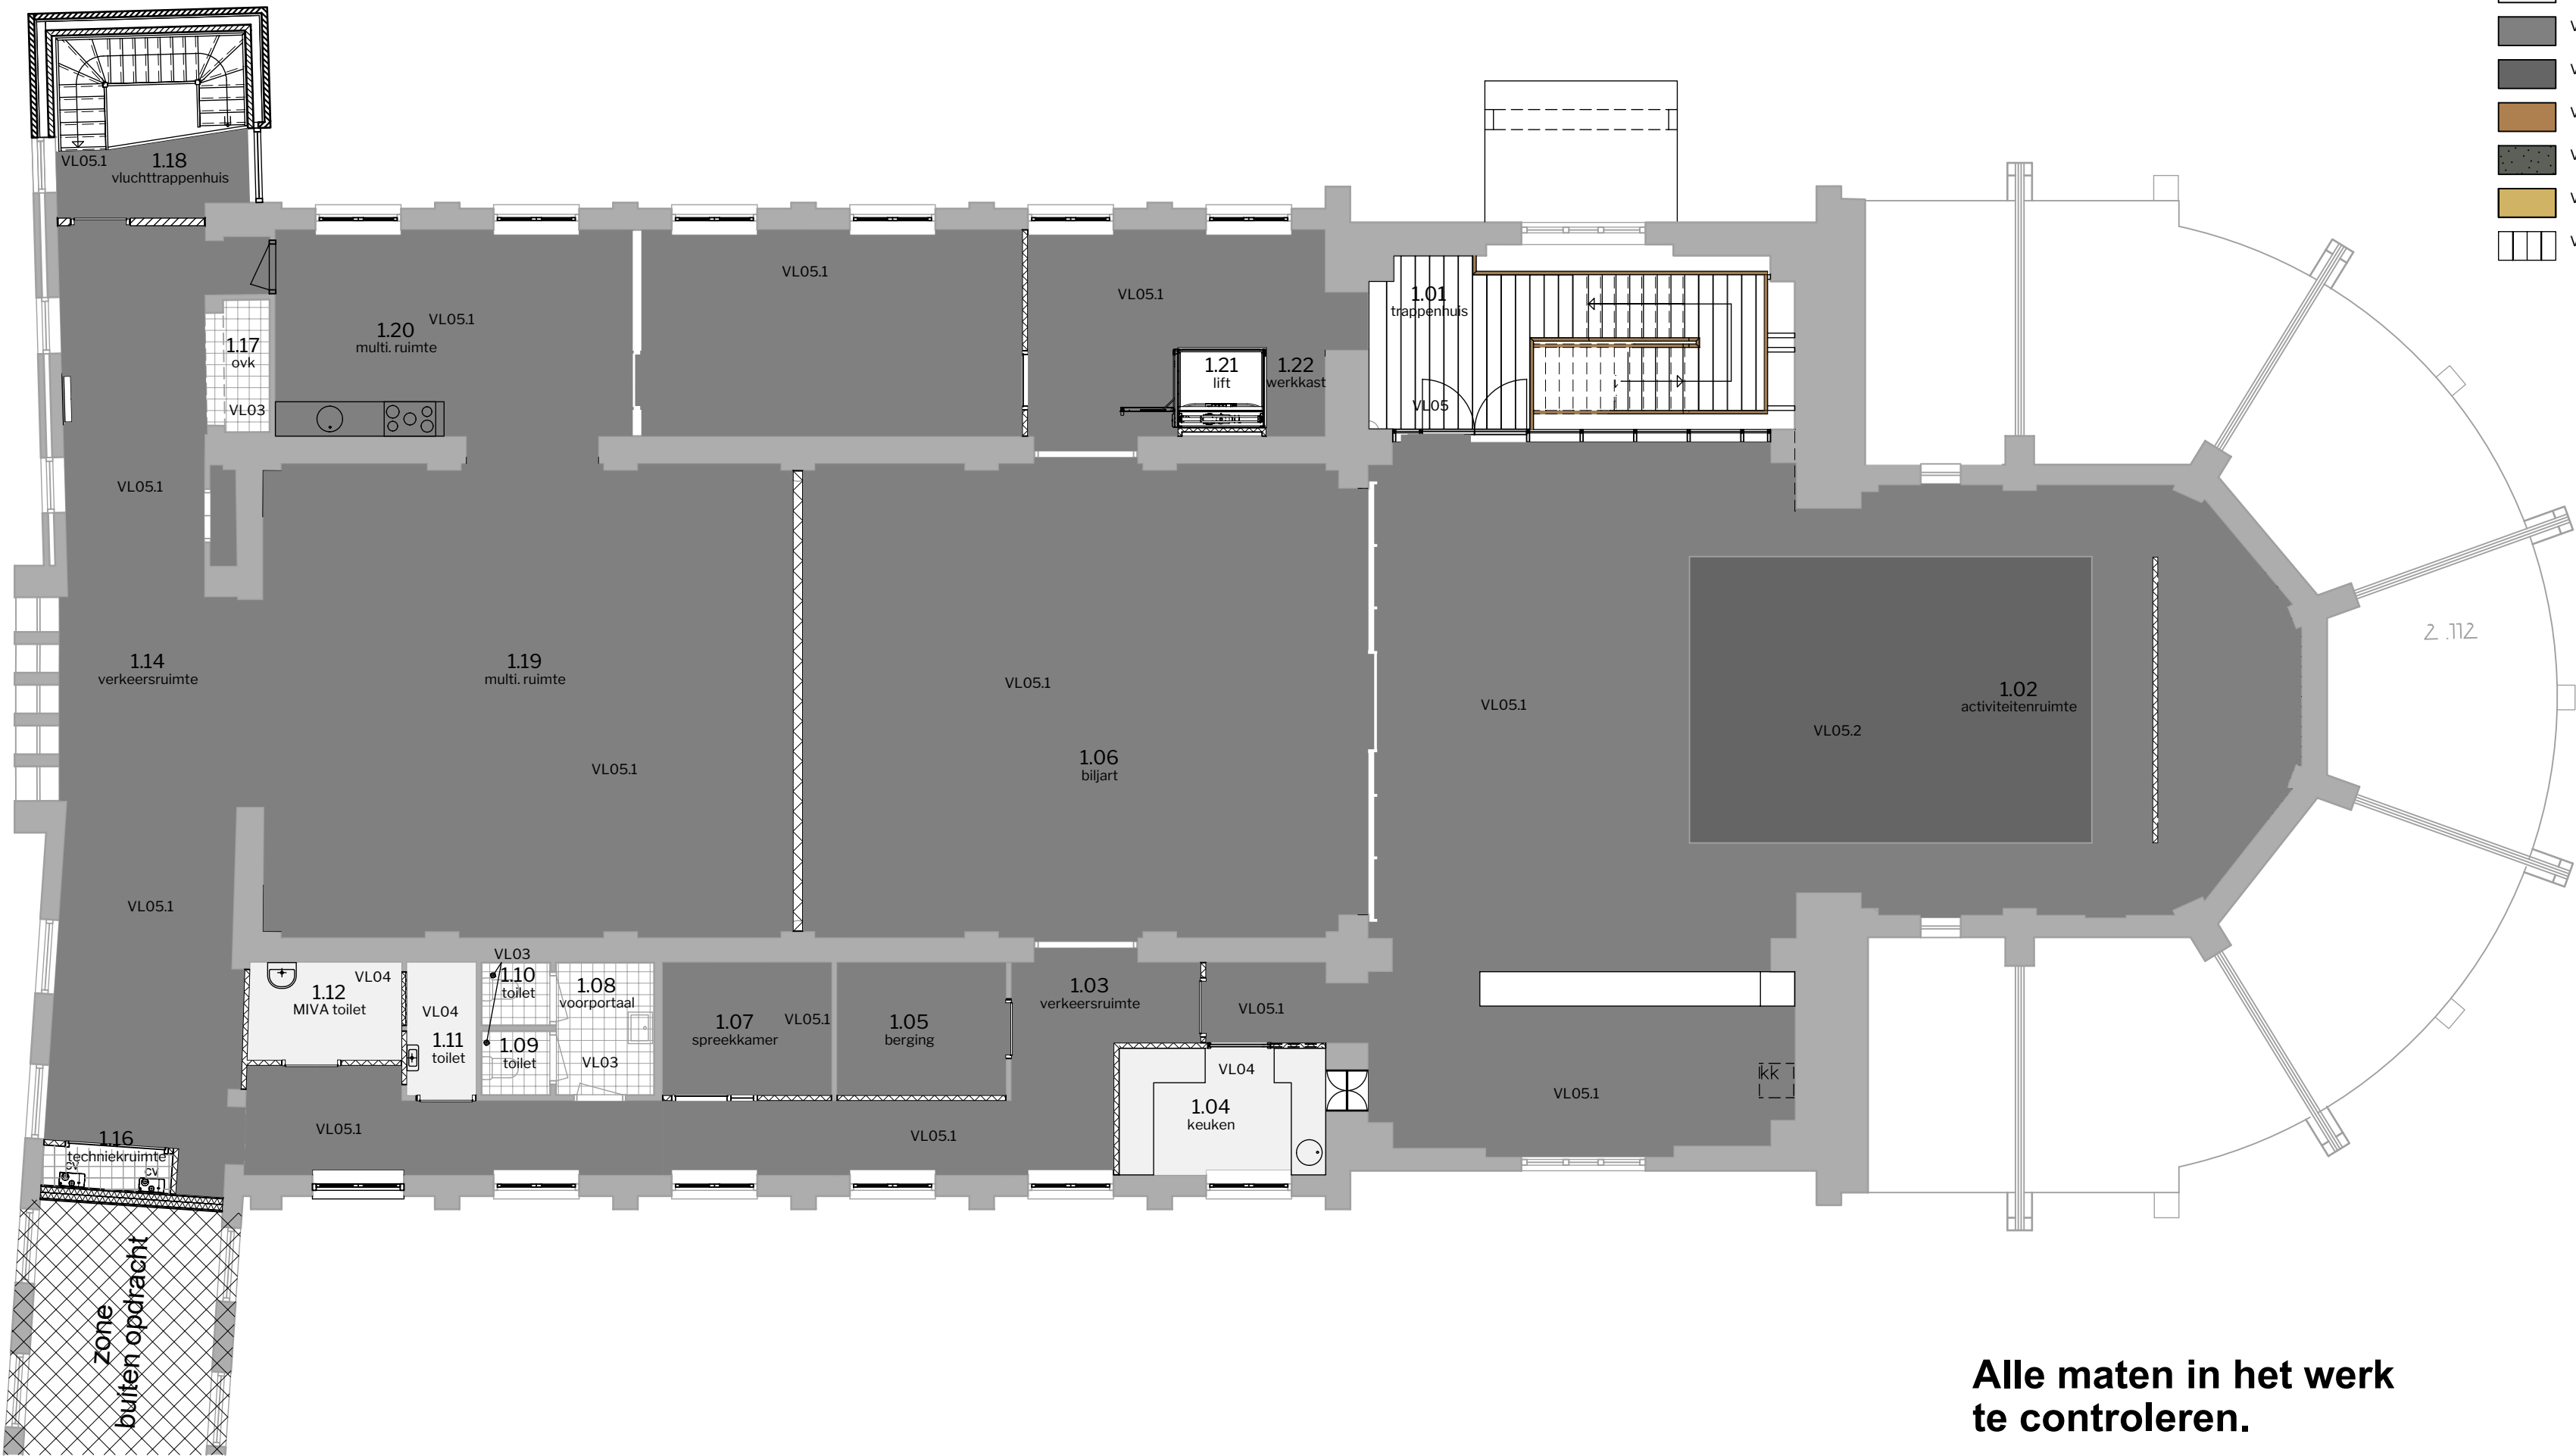

VLOERAFWERKINGEN:				
code	type	kleur	kleurcode	
VL01	natuursteenvloer handhaven			
VL03	bestaand handhaven			
VL04	mosa global collection antraciet fijn gespikkeld 300x300 mm		76650	
VL05.1	nieuwe elastische vloerafwerking tarkett oxide-black steel 333x666mm			
VL05.2	nieuwe elastische vloerafwerking tarkett vintage zinc-black 333x666mm			
VL05.3	nieuwe elastische vloerafwerking tarkett Engels oak 008 333x666mm			
VL06	nieuwe schoonlooptapijt coral Hurricane grey		5721	
VL07	instrooilag cementdekvloer			
VL08	hout conform bestek			

Alle maten in het werk te controleren.

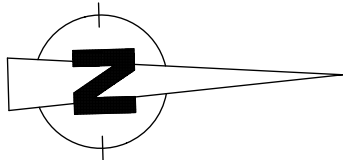

DE WITTE OSS
Architectuur | Projectmanagement | Bouwadvies

2202 VB kapel Sint Anna te Oudenbosch

opdrachtgever
gemeente Halderberge

fase tekeningnr. omschrijving

610 081 vloerafwerking 1e verdieping

fase datum tekenaar formaat schaal
prijs- en contractvormting 12-5-2023 IT A2 1:100

a 12-6-2023 CV

Frankenweg 1
5349 AP Oss
info@dewitteoss.nl
www.dewitteoss.nl
0412 64 69 48