


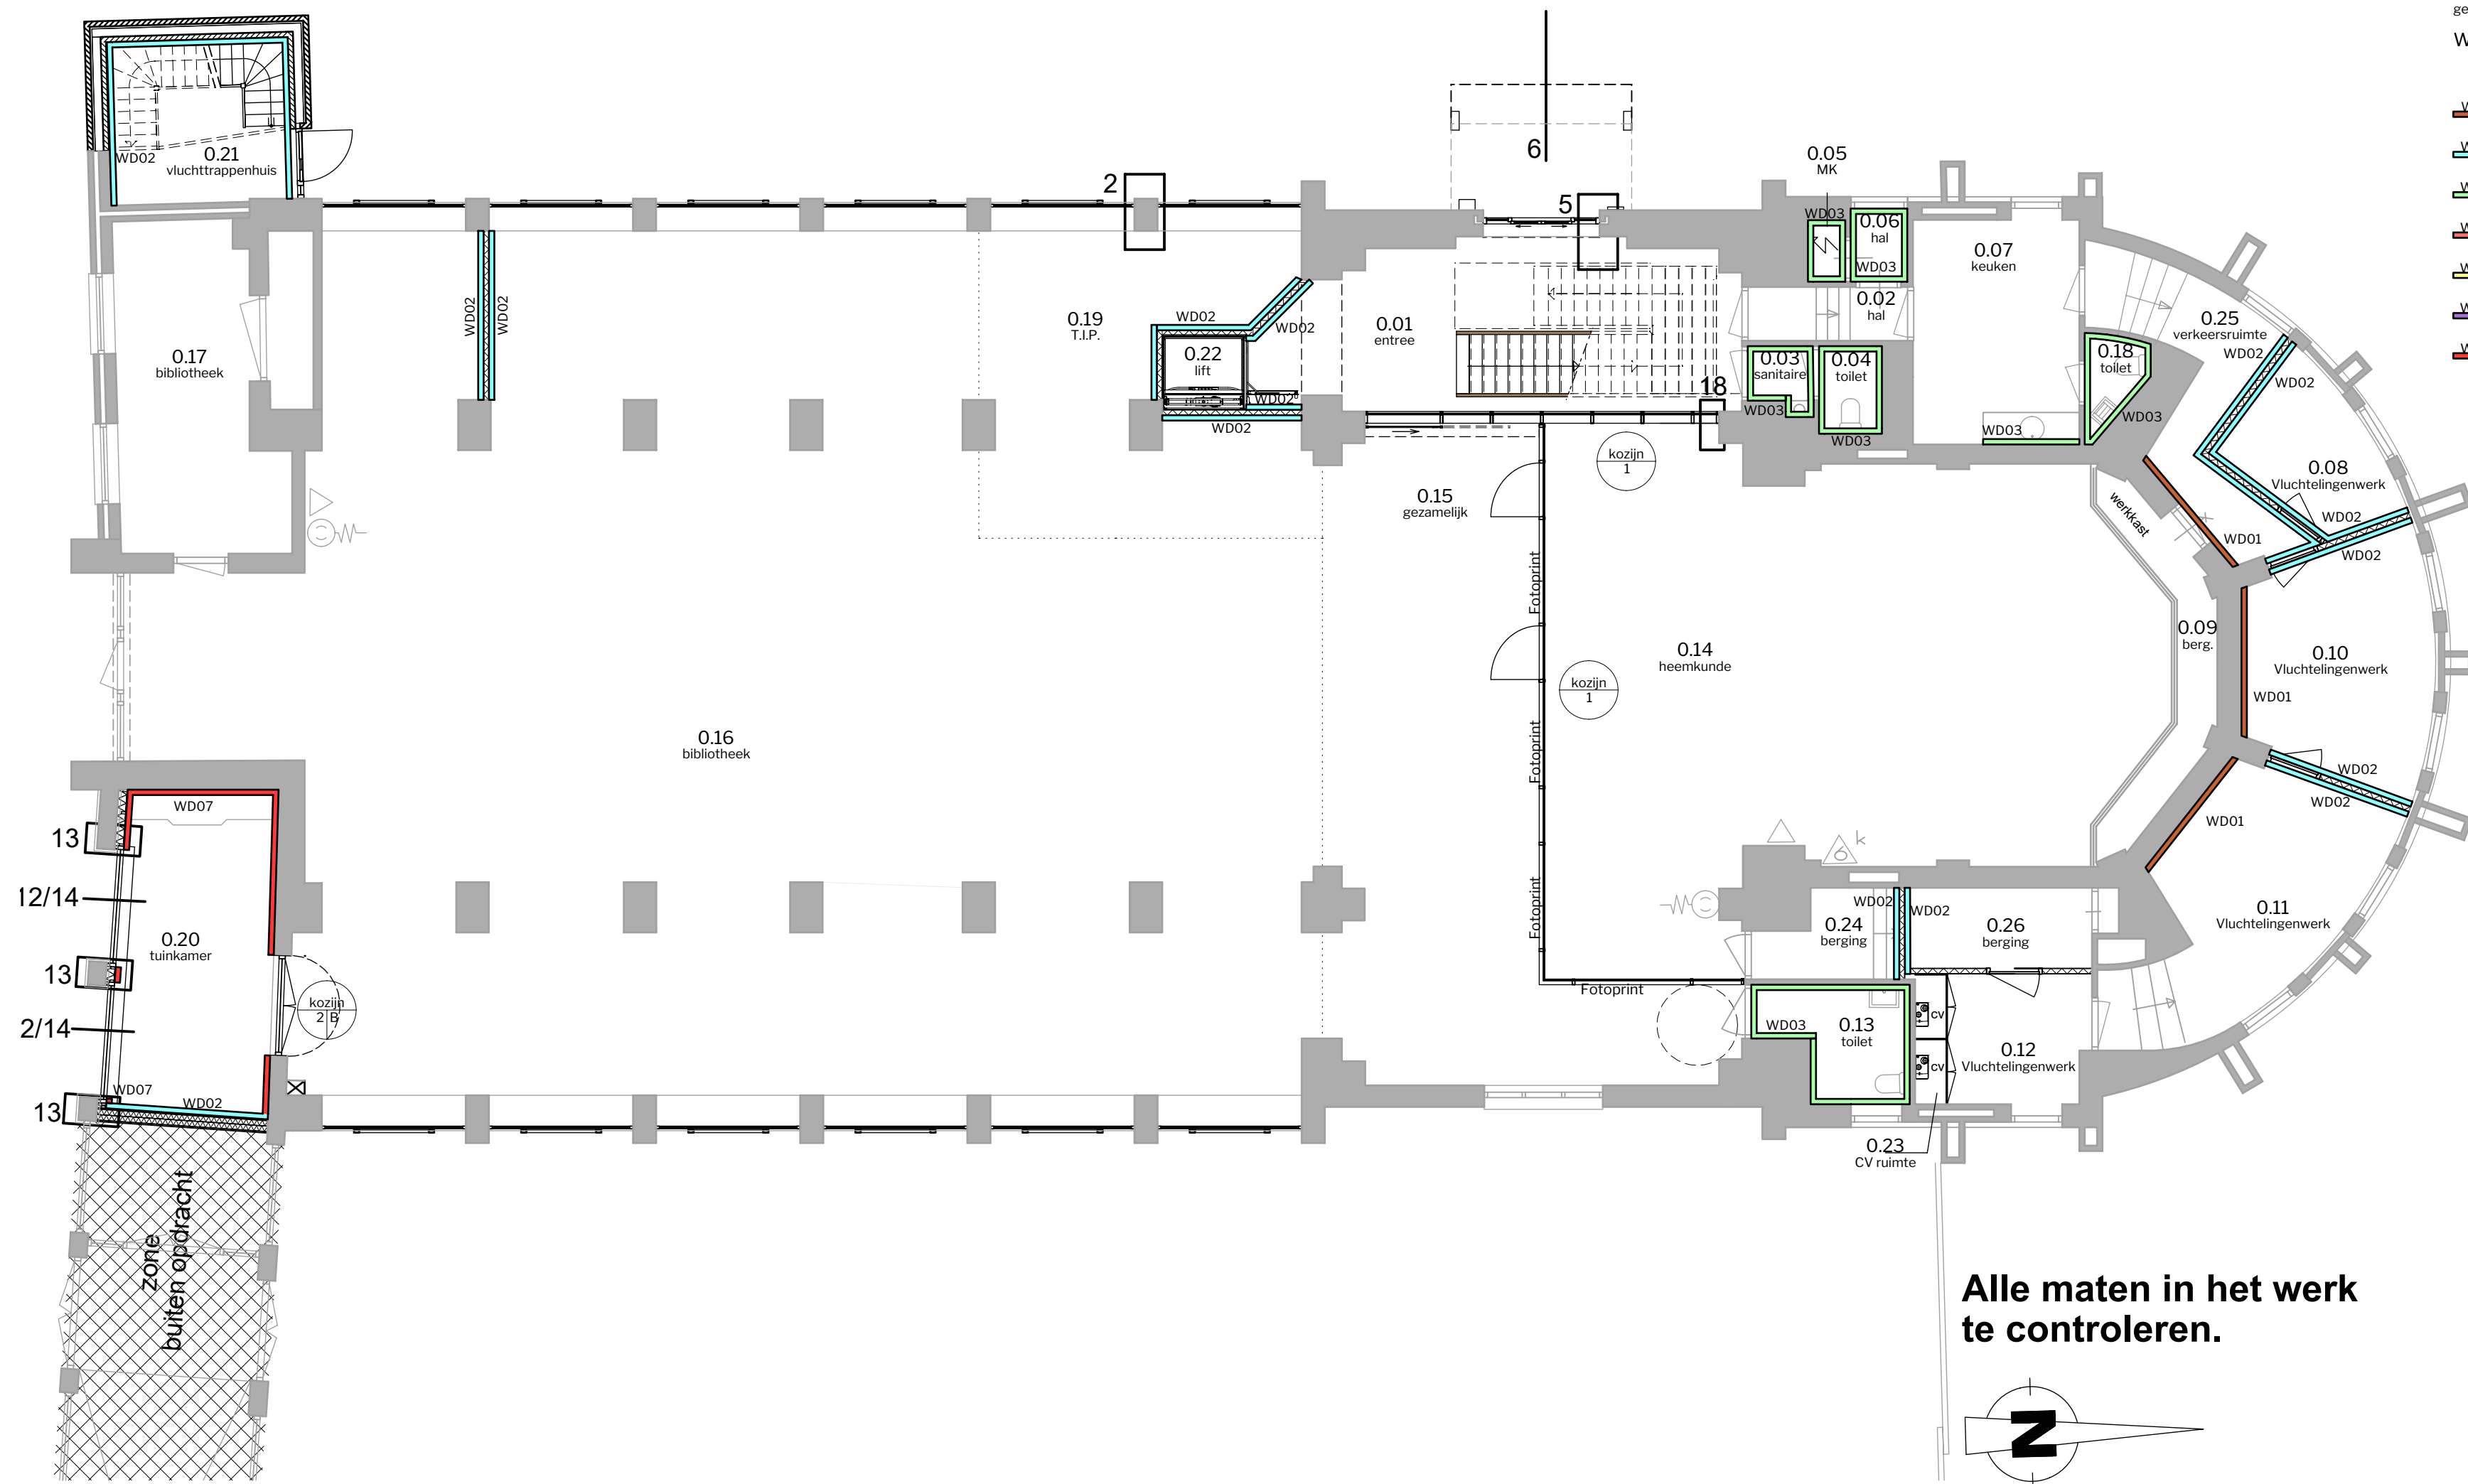

AFWERKING DEUREN EN BINNENKOZIJNEN

Diagram illustrating the relationship between window frame (kozijn) and door/frame (deur en/of draaiend deel) finishing colors.

Diagram labels:

- kozijn
- 1
- A
- kleur kozijnafwerking
- kleur afwerking deur en/of draaiend deel
- kozijnafwerking
- deurafwerking

nr	code	kleurnaam	nr	code	kleurnaam
1	RAL 7022	ombergrijs	A	1968	Abet Laminati Betulla Nordica
2	RAL 9005	gitzwart	B	RAL 1011	Bruinbeige


genoemde kleuren/ afwerkingen aan weerszijde RAL 9002 tenzij anders aangegeven

WANDAFWERKINGEN:

code	type	kleur	kleurcode
WD01	Bestaand, dekkend schilderd	bruinbeige	RAL 1011
WD02	Nieuw dekkend schilderd	grijswit	RAL 9002
WD03	bestaand handhaven		
WD04	nieuw wandtegels tot plafond mosa wit 16900 150x150 mm		
WD05	strook wandtegels boven werkblad mosa wit 16900 150x150 mm		
WD06	door derden		
WD07	bestaand schilderwerk verwijderen, en metselwerk reiniger		

alle bestaande wanden/kolommen uitvoeren met RAL 9002 dekkend schilderd, tenzij anders aangegeven.

Alle maten in het werk te controleren.

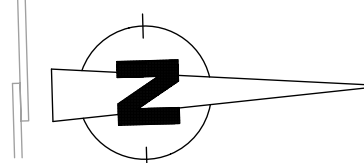

DE WITTE OSS
Architectuur | Projectmanagement | Bouwadvies

2202 VB kapel Sint Anna te Oudenbosch

opdrachtgever
gemeente Halderberge

fase tekeningnr. omschrijving

610 082 wandafwerking begane grond

fase datum tekenaar formaat schaal
prijs- en contractvormting 12-5-2023 IT A2 1:100

a 12-6-2023 CV

Frankenweg 1
5349 AP Oss
info@dewitteoss.nl
www.dewitteoss.nl
0412 64 69 48