


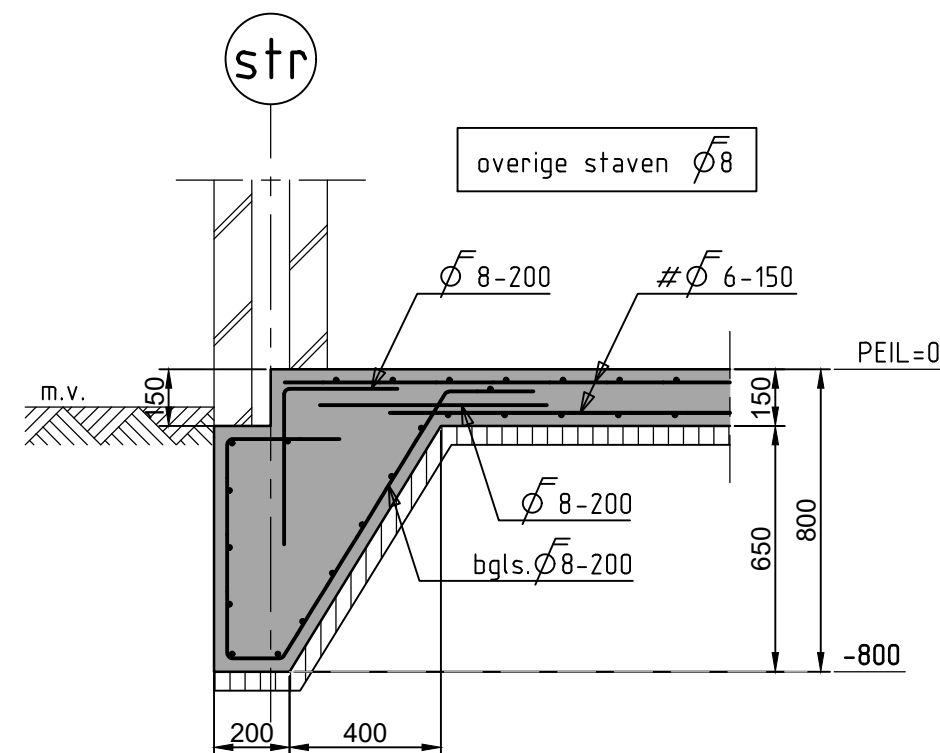

Principedetail vorstrand

Projectleider	SL	Tekenaar	NN
Constructeur	NN	Datum	09-06-2023
Schaal	1:20	Formaat	A3
Onderdeel	Principedetail vorstrand		
Werk	Kapel Sint Anna Oudenbosch		
Werknummer	16946	Blad	DO-C001
Fase	DO	Status	Definitief
Opdrachtgever	Gemeente Halderberge		
Ontwerp			



Ingenieursburo Ulehake