


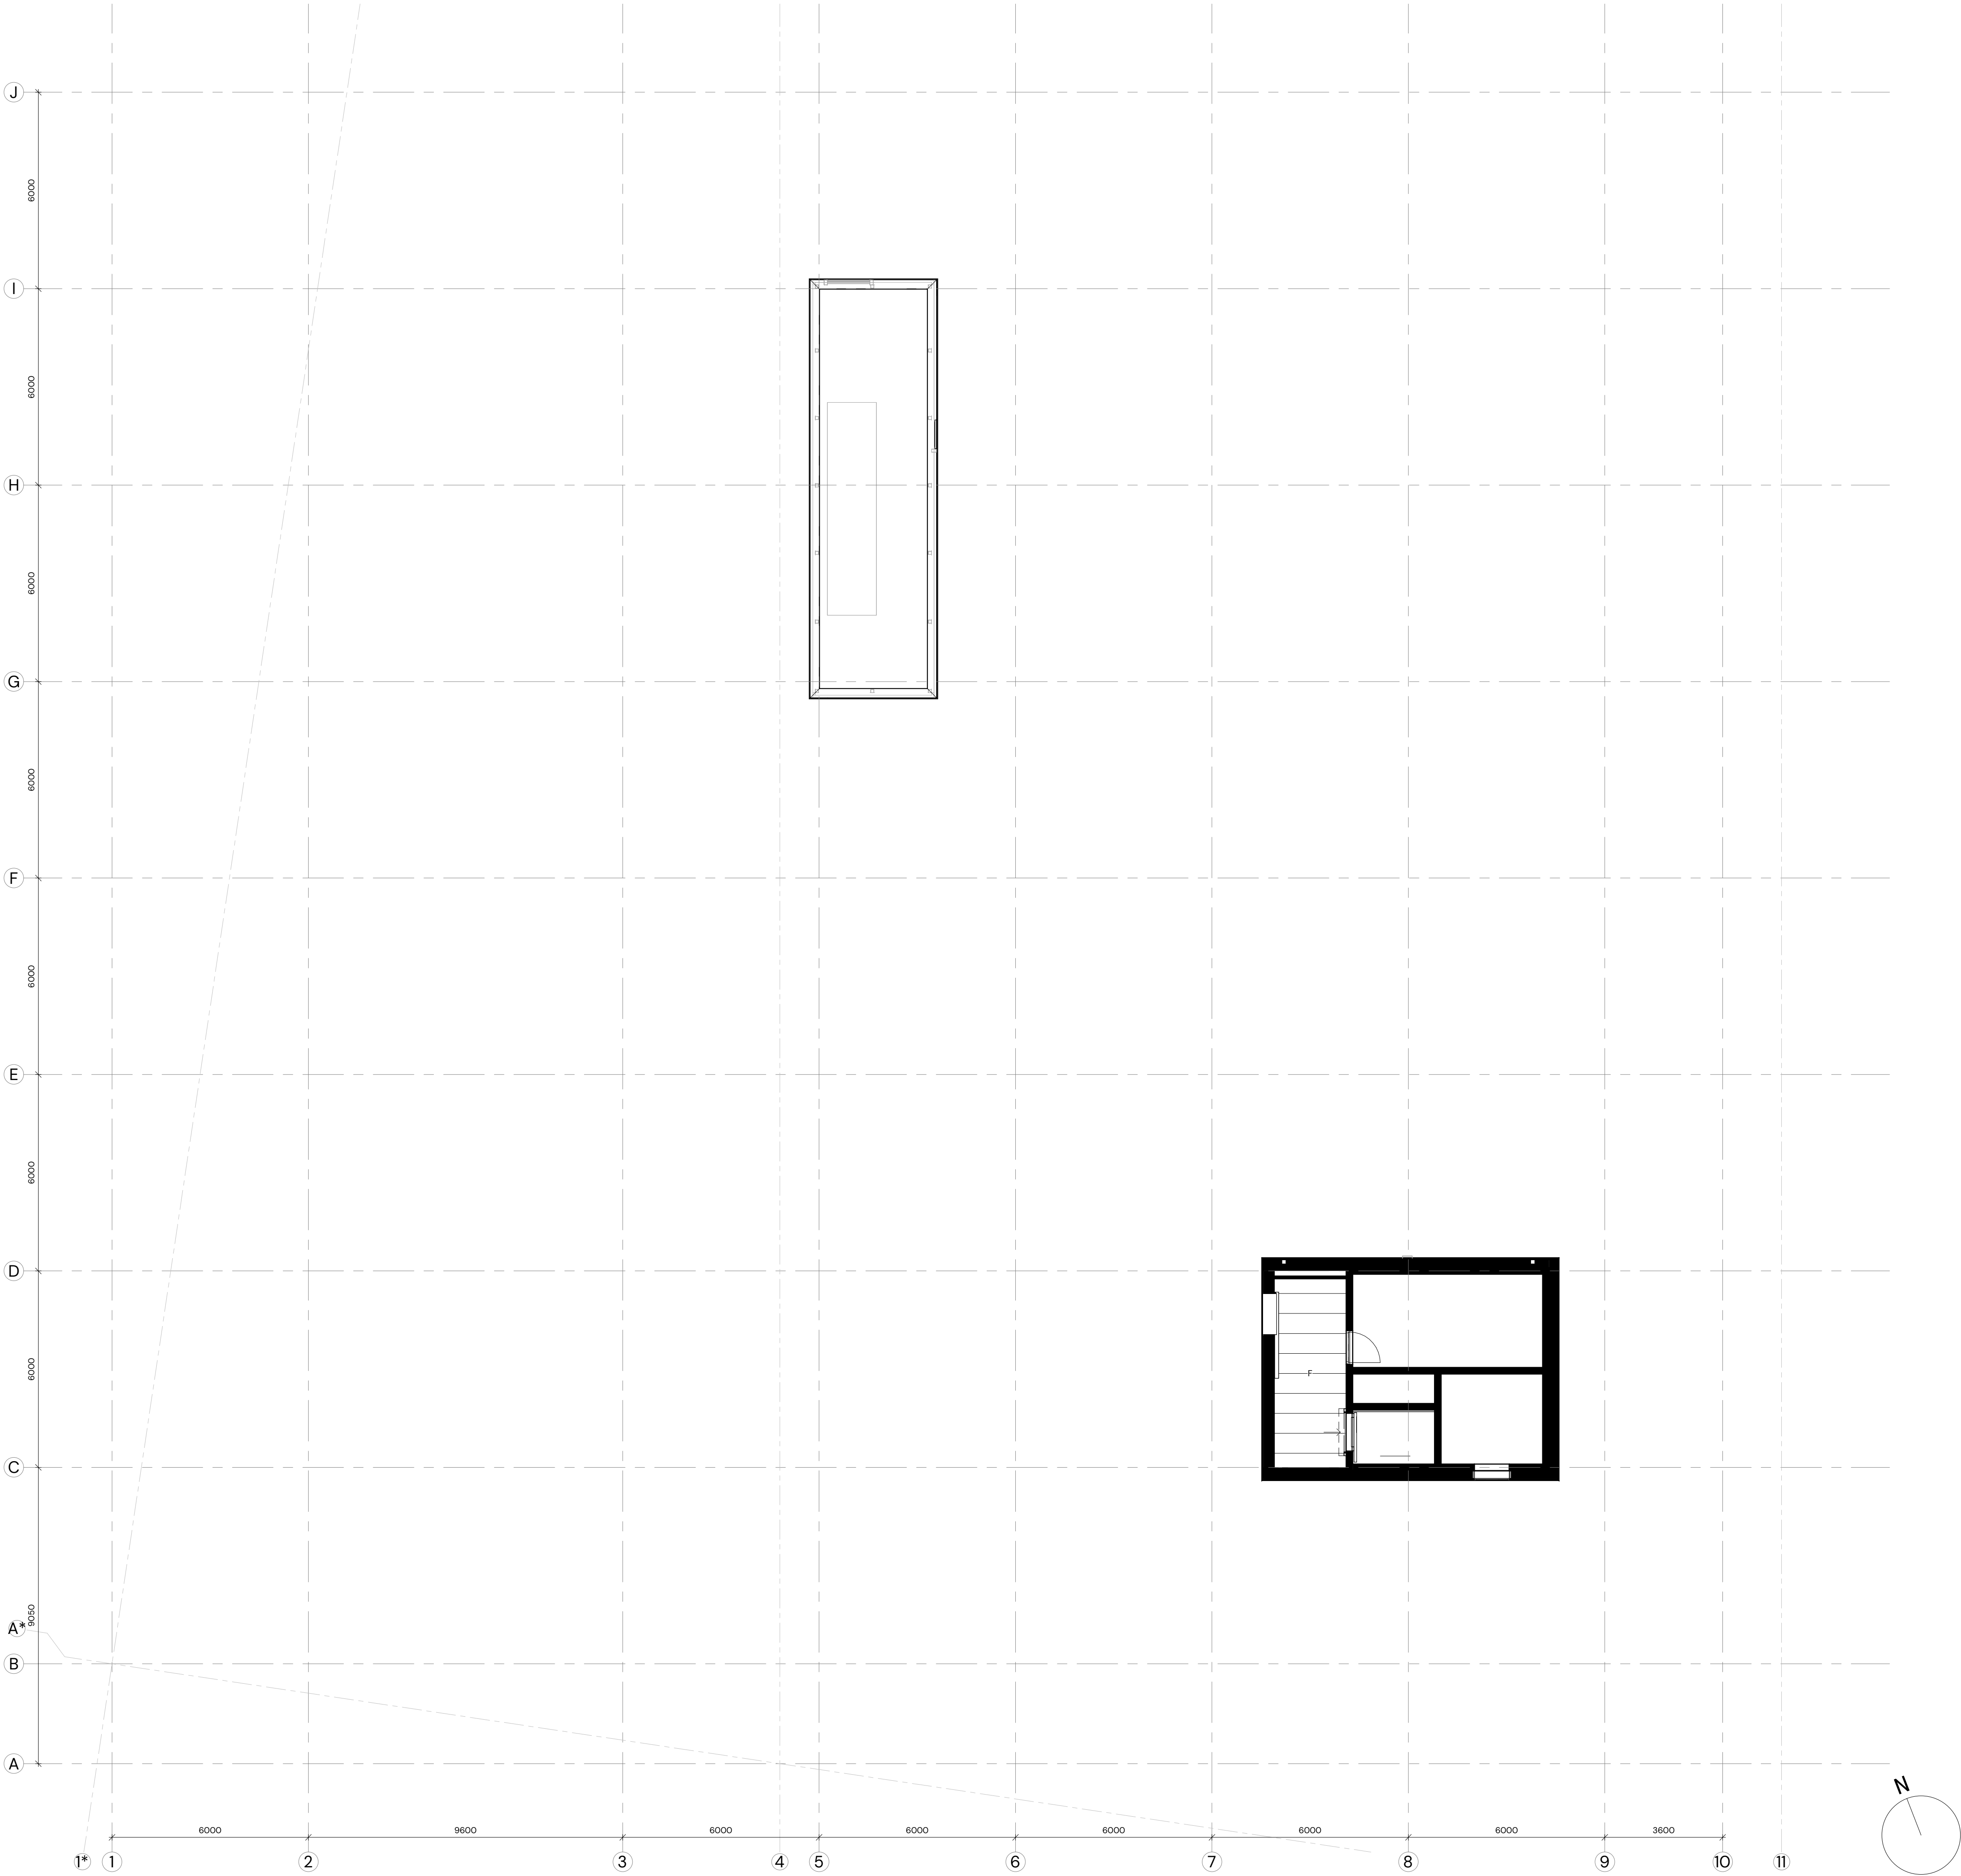

RENVOOI

- Metisse Ecosorb isolatie, dik 45mm. Bevestigen met hitte bestendige lijm.
- Ecophon Hygiene Protect A24 systeemplafond 600x600mm.
- Rockfon Sonar A15, zichtbaar standaard ophangsysteem systeemplafond 600x600mm.
- Rockfon Sonar E24, doorzaktegelsysteemplafond 600x600mm.
- Gipsvinyl systeemplafond 600x600mm.
- Gyproc Classic plafond PD 80 P/55.2 gipsplaatplafond.
- Gyproc Classic plafond PD 80 P/55.2 gipsplaatplafond voorzien van lood volgens opgave adviseur.
- Ecophon Hygiene Performance A20-C4 systeemplafond 600x600mm.
- Ecophon Hygiene Performance A20 systeemplafond 600x600mm.
- Rockfon Sonar D, verdekt uitneembaar 600x600mm.
- Multiplex afwerking dekkend geschilderd.
- FermaPIR isolatieplaat.
- Kooltherm K10, dik 100mm.
- Herafoam isolatieplaat, dik 150mm. Mechanisch bevestigen, naden zorgvuldig wegwerken.
- Herafoam isolatieplaat, dik 130mm. Mechanisch bevestigen, naden zorgvuldig wegwerken.
- Promatect brandwerende bekleding.

SYMBOLLEN

- Hartlijn, hart patroon.
- Uitgangspunt, start patroon.

Projectamschrijving
Nieuwbouw
Wereldenfgoedcentrum
Lauwersoog

Oprachtgever
Bouwgroep Dijkstra Draisma

G21056 U603A

Fase
UITVOERINGSGEREED ONTWERP

Onderdeel
PLAFONDTEKENING DAKUITLOOP

Datum
12-05-2023

Wijzigingsdatum
A 16-05-2023 Zie wijz. pijlen

Schaal
1:100

Formaat
A1

Getekend
H. Bakken

Gezien



de
architecten
van
team⁴

Architect
København V, DK
+45 3393 7350
www.dortemandrup.dk

Co-architect
Groningen
050 31 44 555
www.team4.nl

Amersfoort
033 456 63 71