


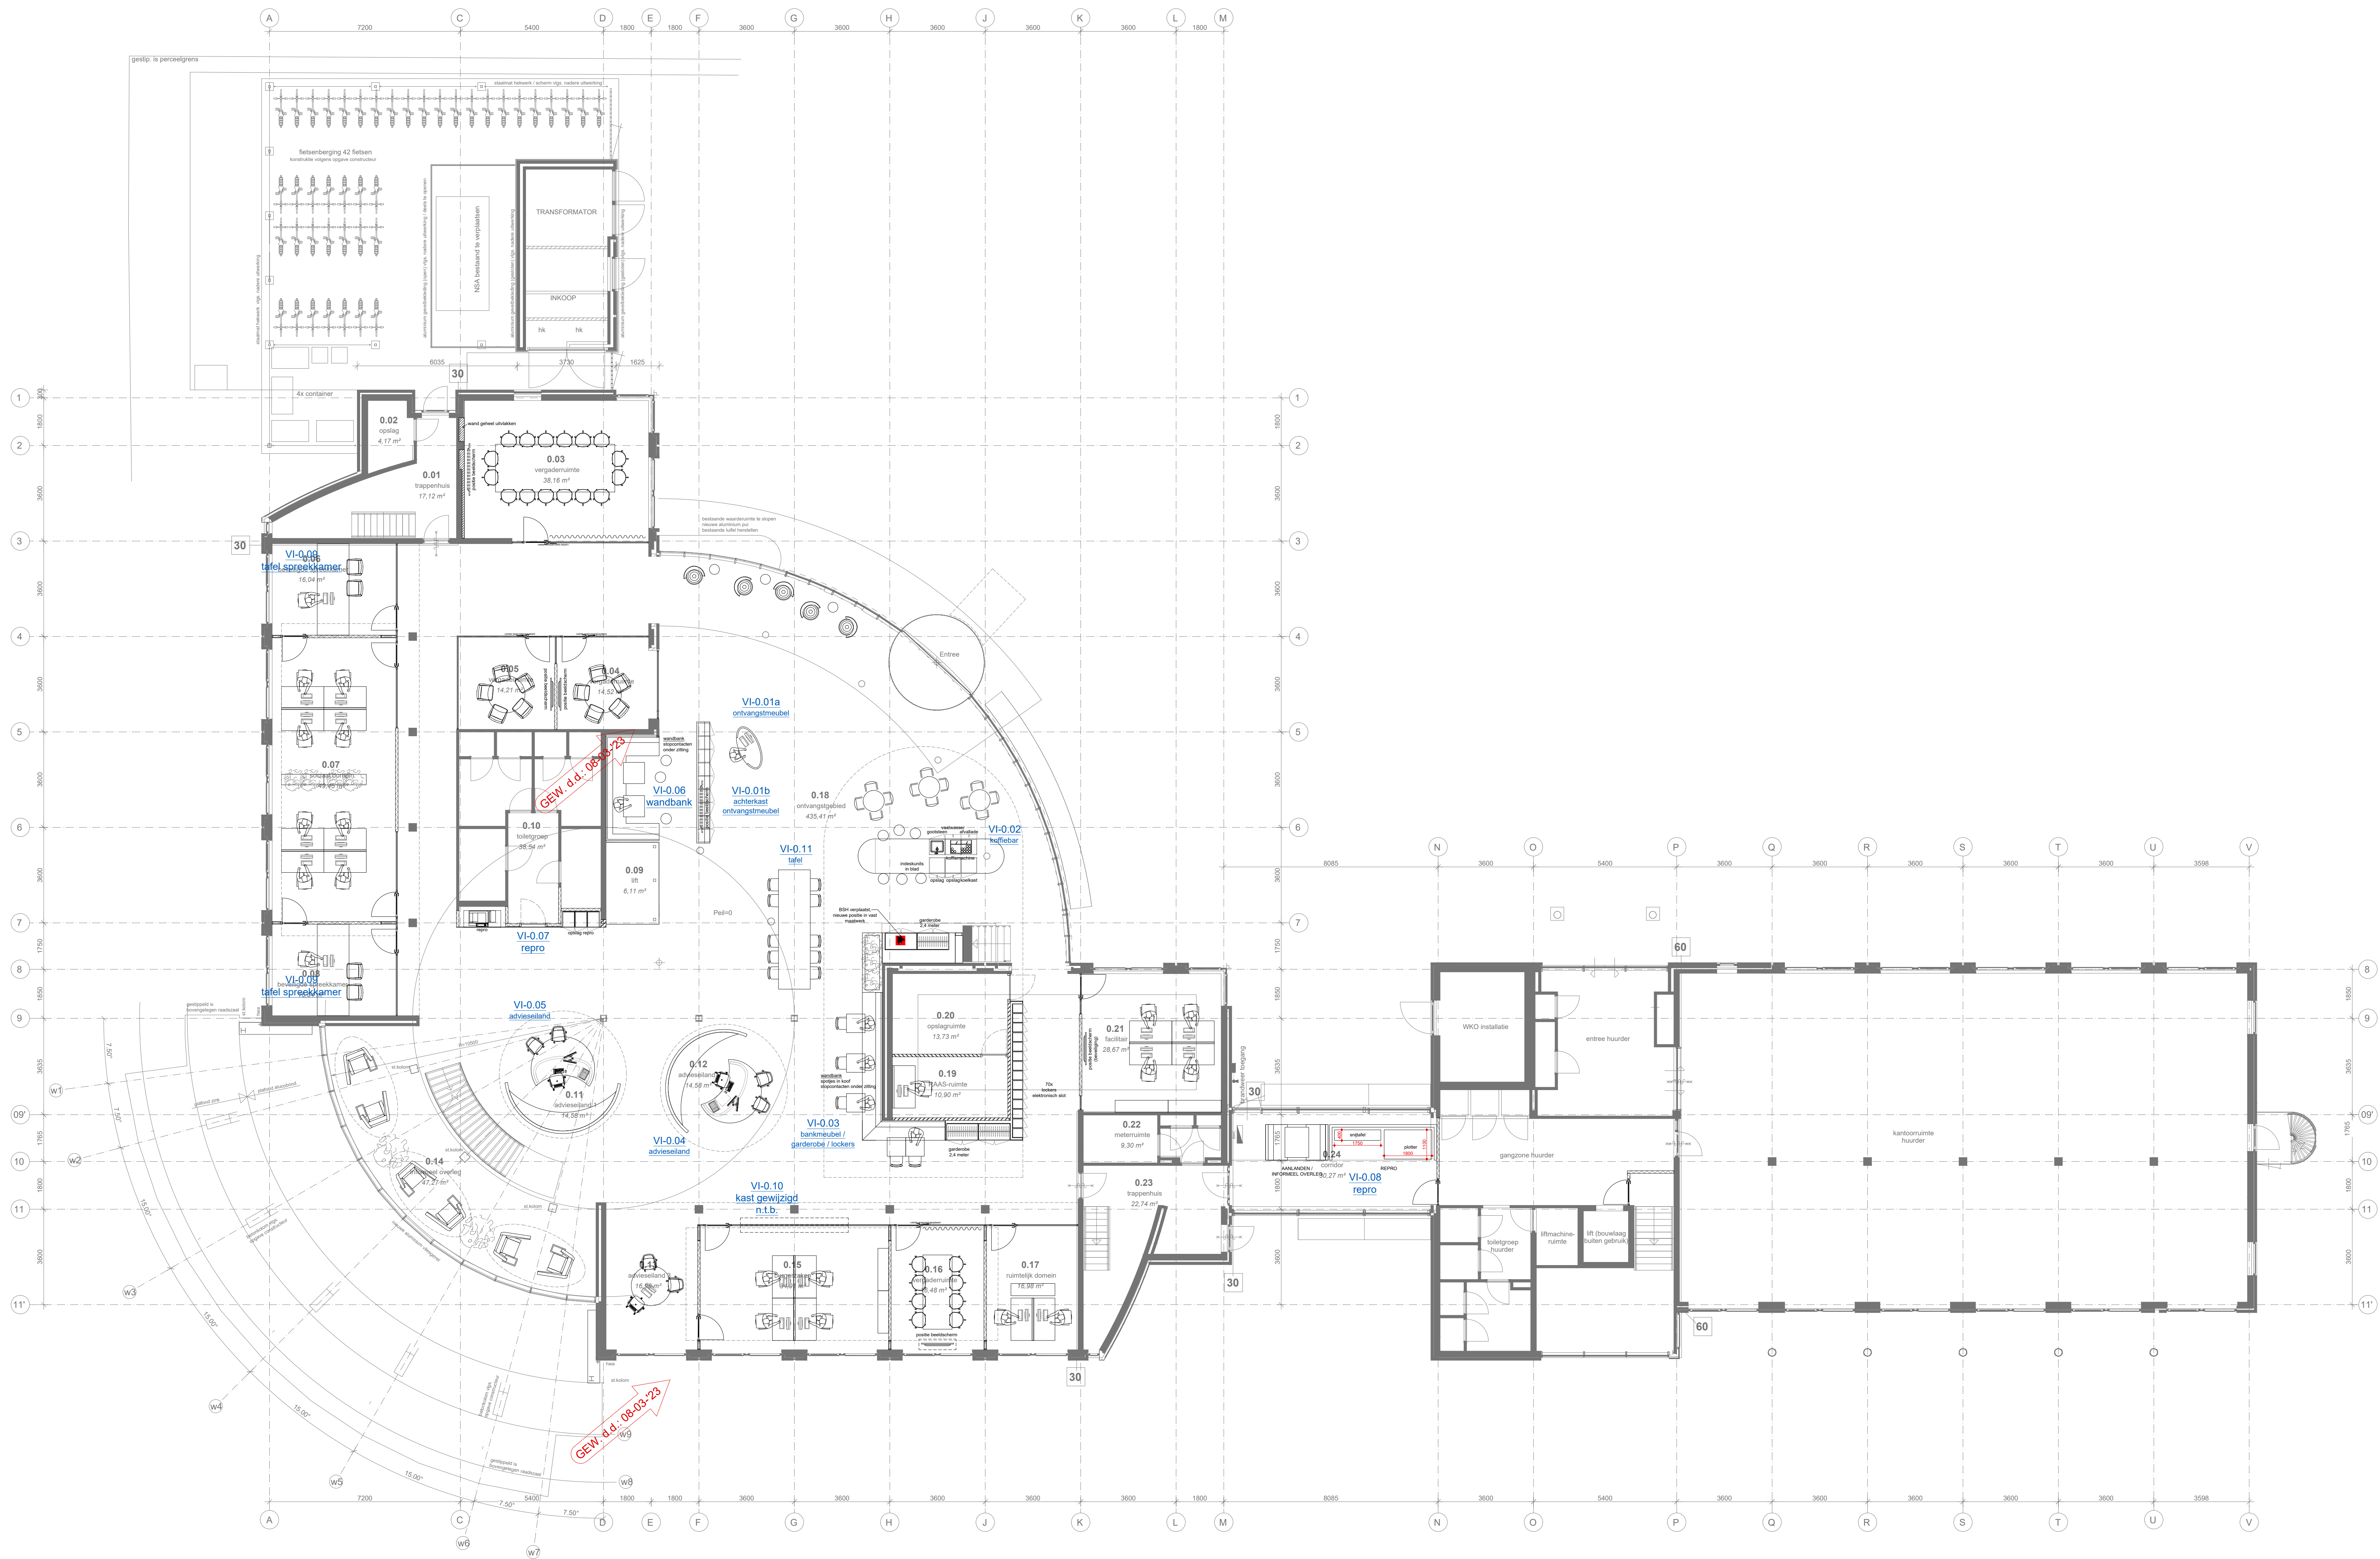

02	08-03-2023	RB
01	22-07-2022	RB
Editie	Datum	Getekend

Opdrachtgever
Gemeente Nijkerk

Schaal
1:100

Atmeting
A0



Omschrijving
Inrichtingsplan

Status
TO definitief


alle maten in het werk te controleren en / of te bepalen
tekening dient niet als uitvoeringstekening
meer enkel ter verduidelijking van het ontwerp

Projectnummer
485-01


Tekeningnummer
INR-N0 1/1

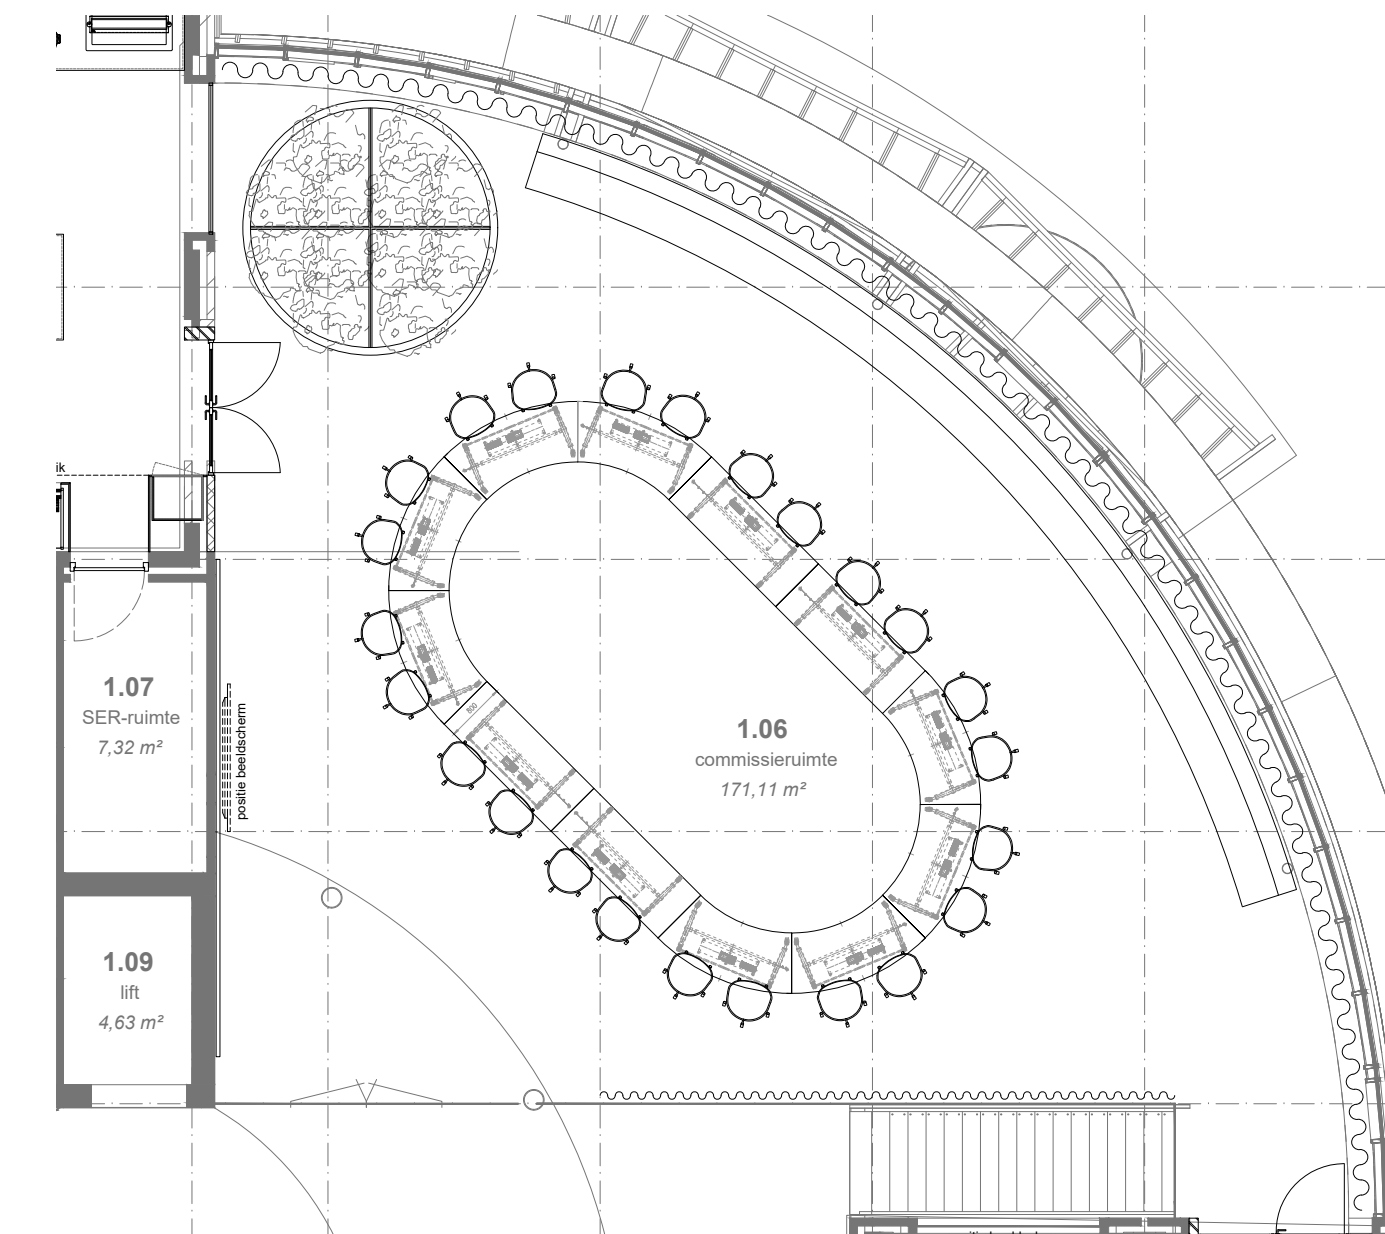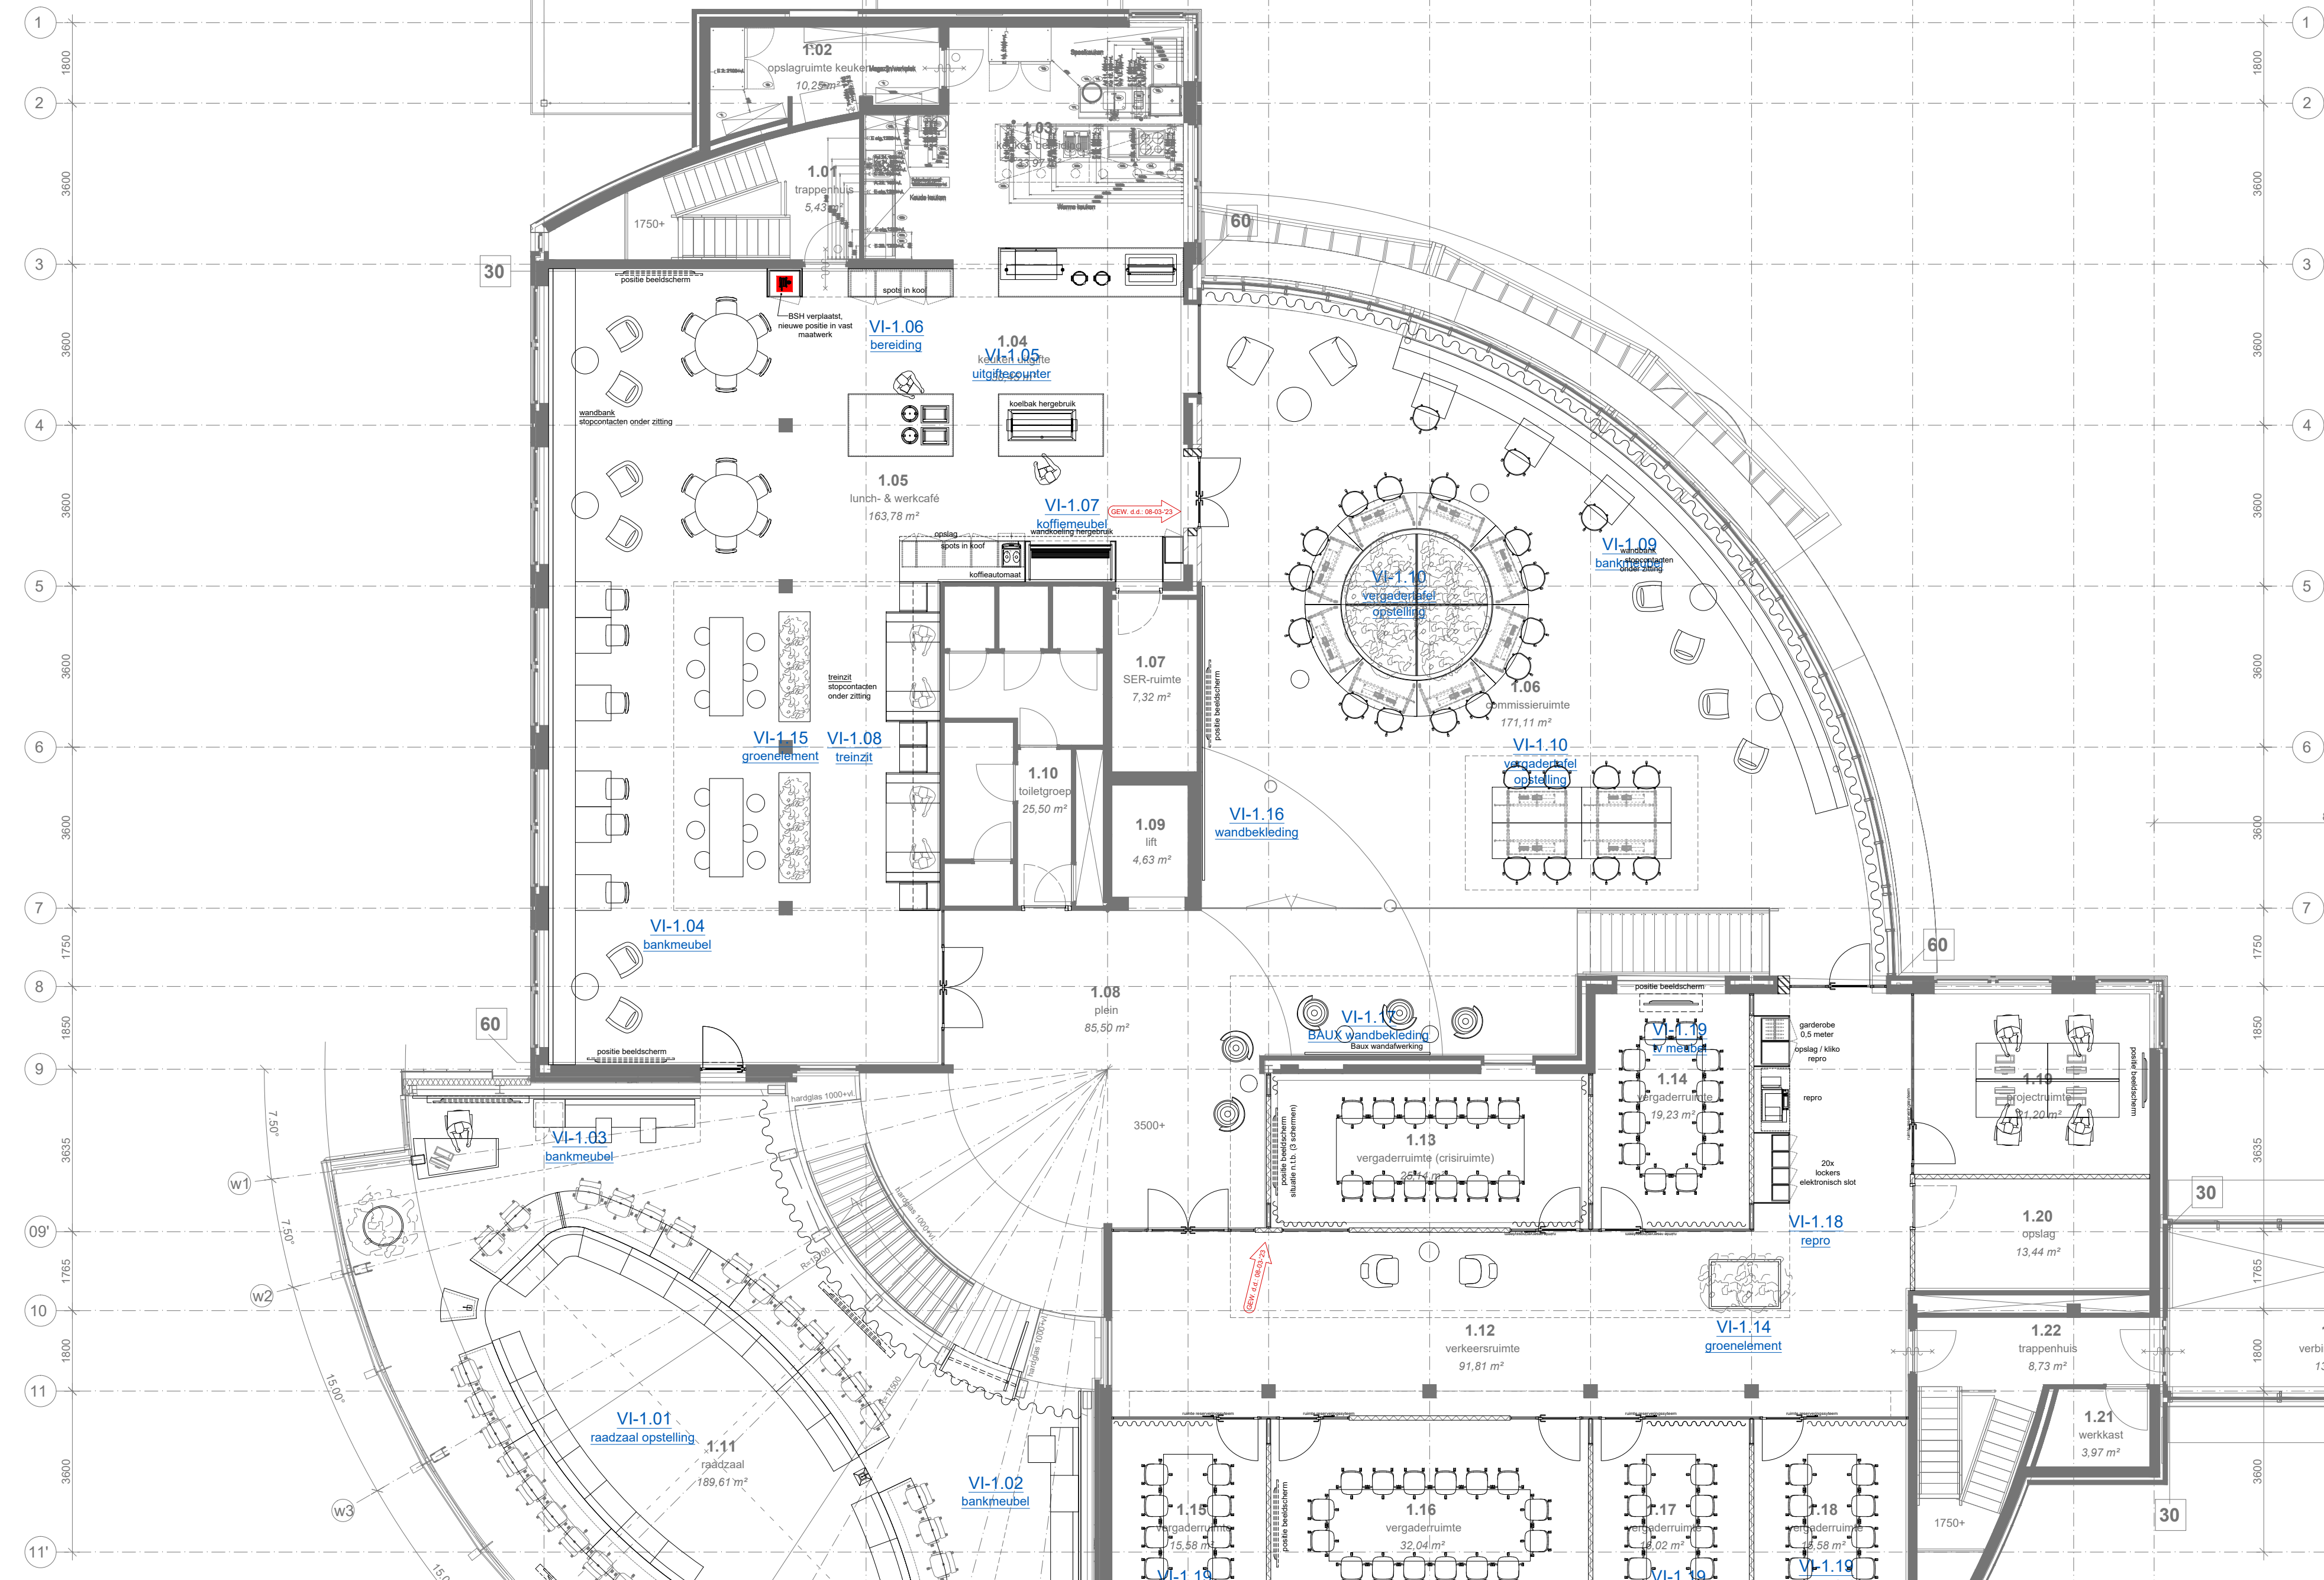

multifunctioneleruimte: situatie vergaderopstelling

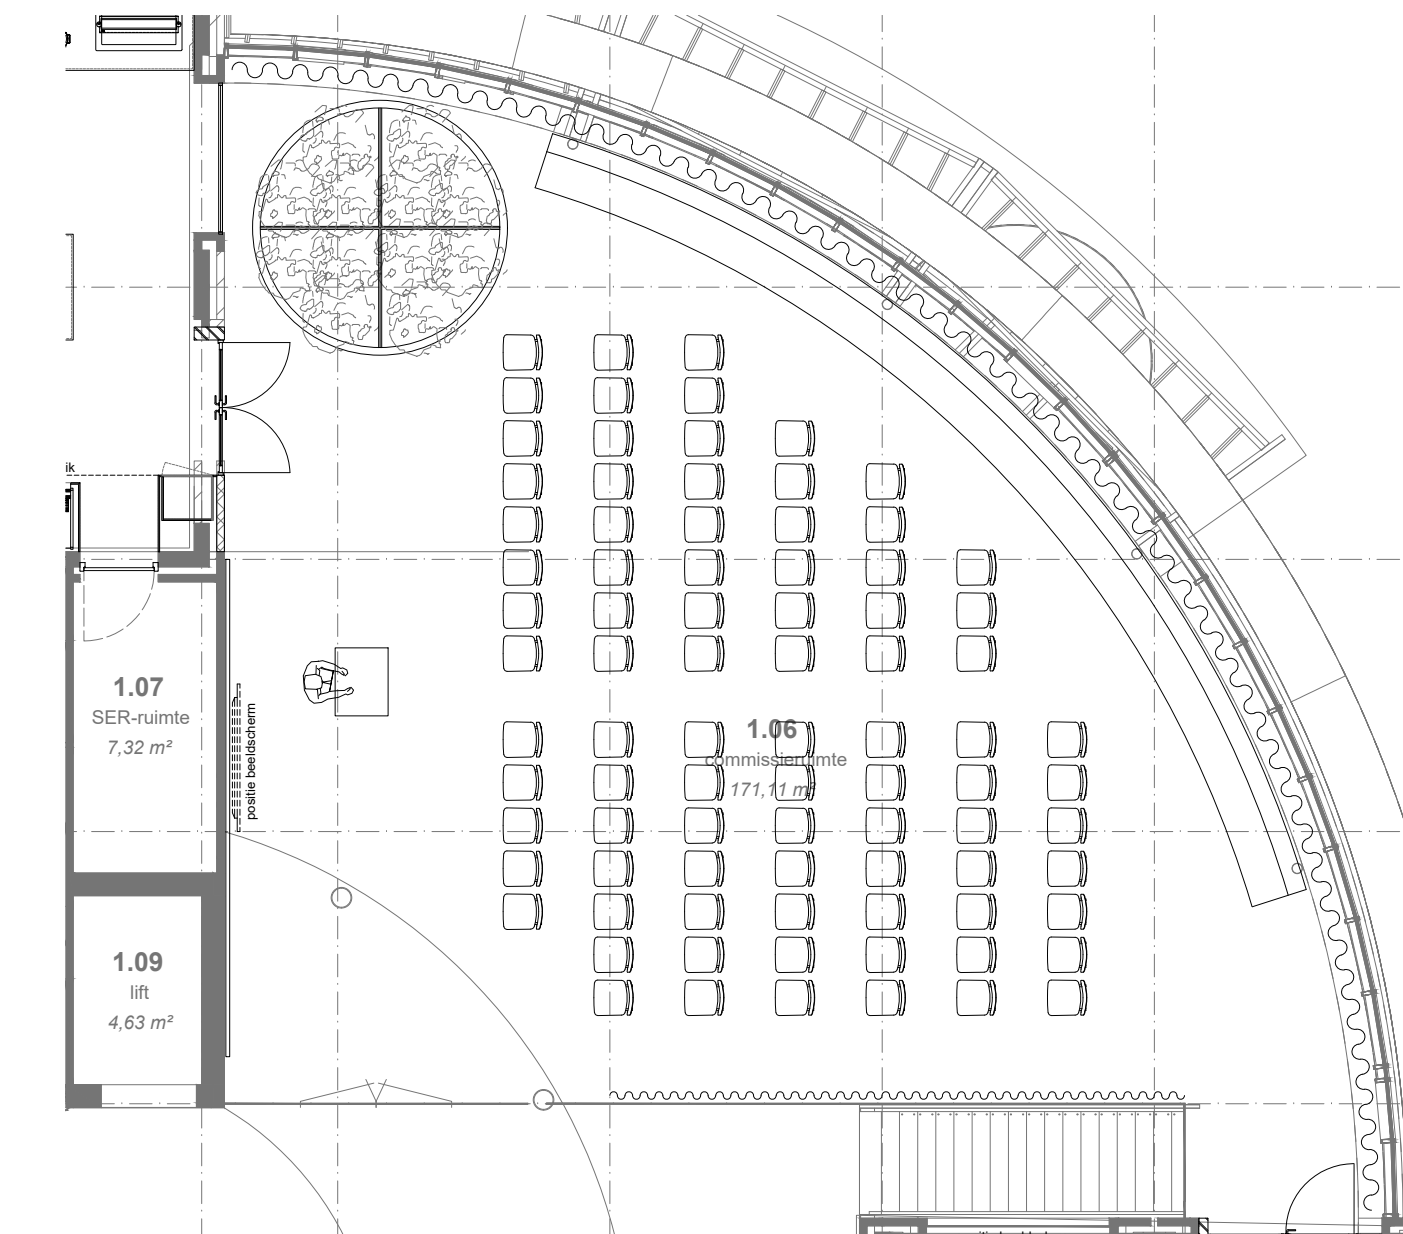

multifunctioneleruimte: situatie theatheropstelling

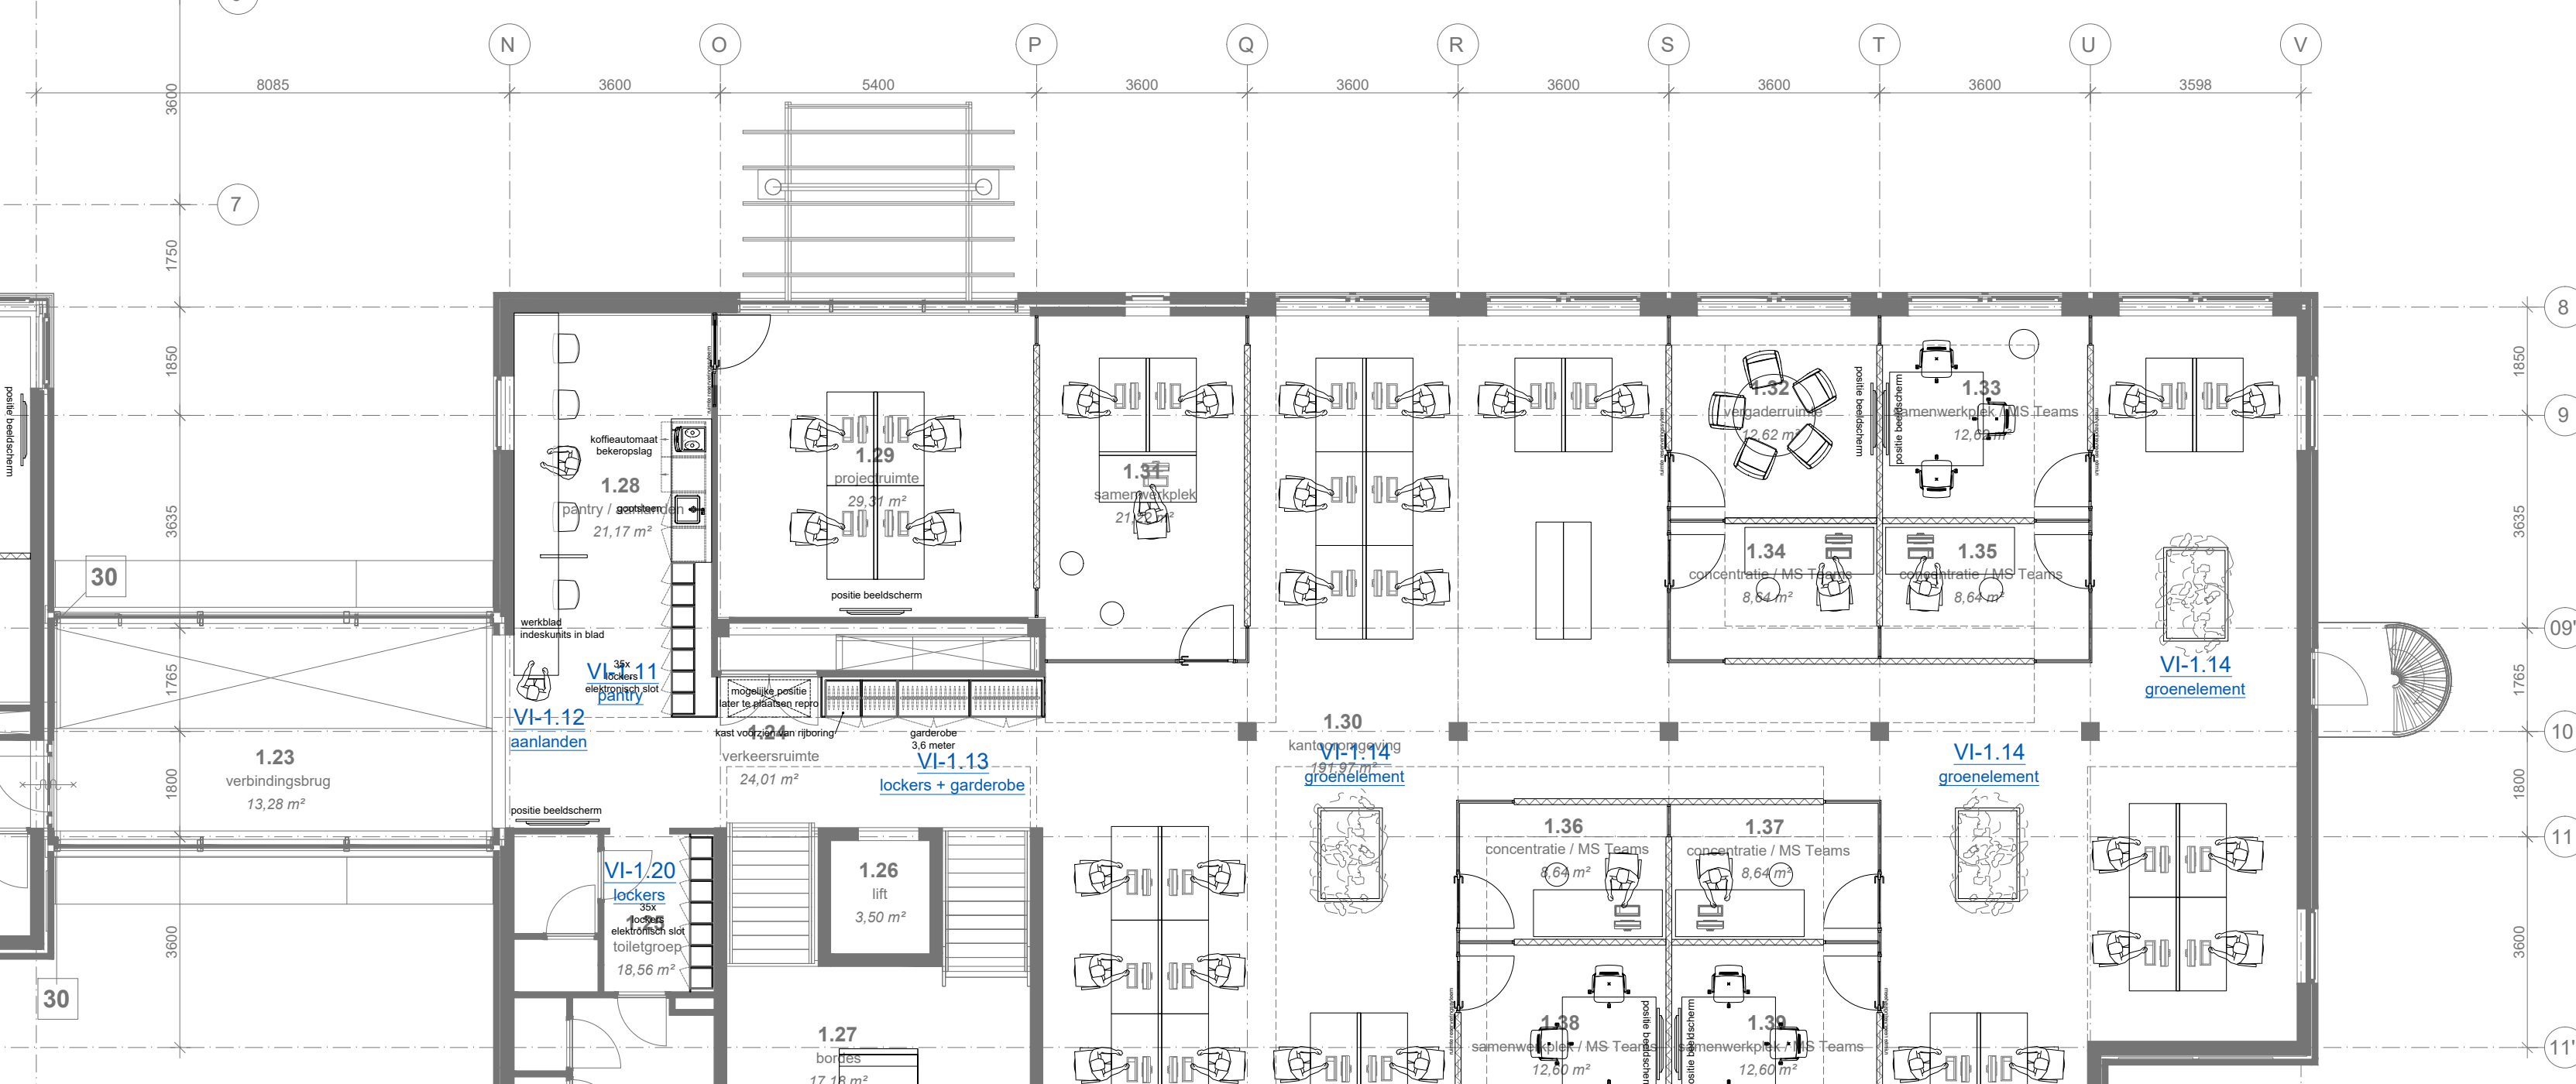

02	08-03-2023	RB
01	22-07-2022	RB
Editie	Datum	Getekend

Opdrachtgever
Gemeente Nijkerk

Schaal	Afmeting
1:100	A0

Omschrijving

Inrichtingsplan


Status

TO definitief

alle maten in het werk te controleren en / of te bepalen
 tekening dient niet als uitvoeringstekeningen!
 maar enkel ter verduidelijking van het ontwerp

Projectnummer	Tekeningnummer
485-01	INR-N1 1/

burobas.
Samen creëren we interieur
 Laan van Diepenvoorde 8A, 5582 LA Waalre
 Tel. 0493 552222 Fax 0493 552223 E-mail info@burobas.nl

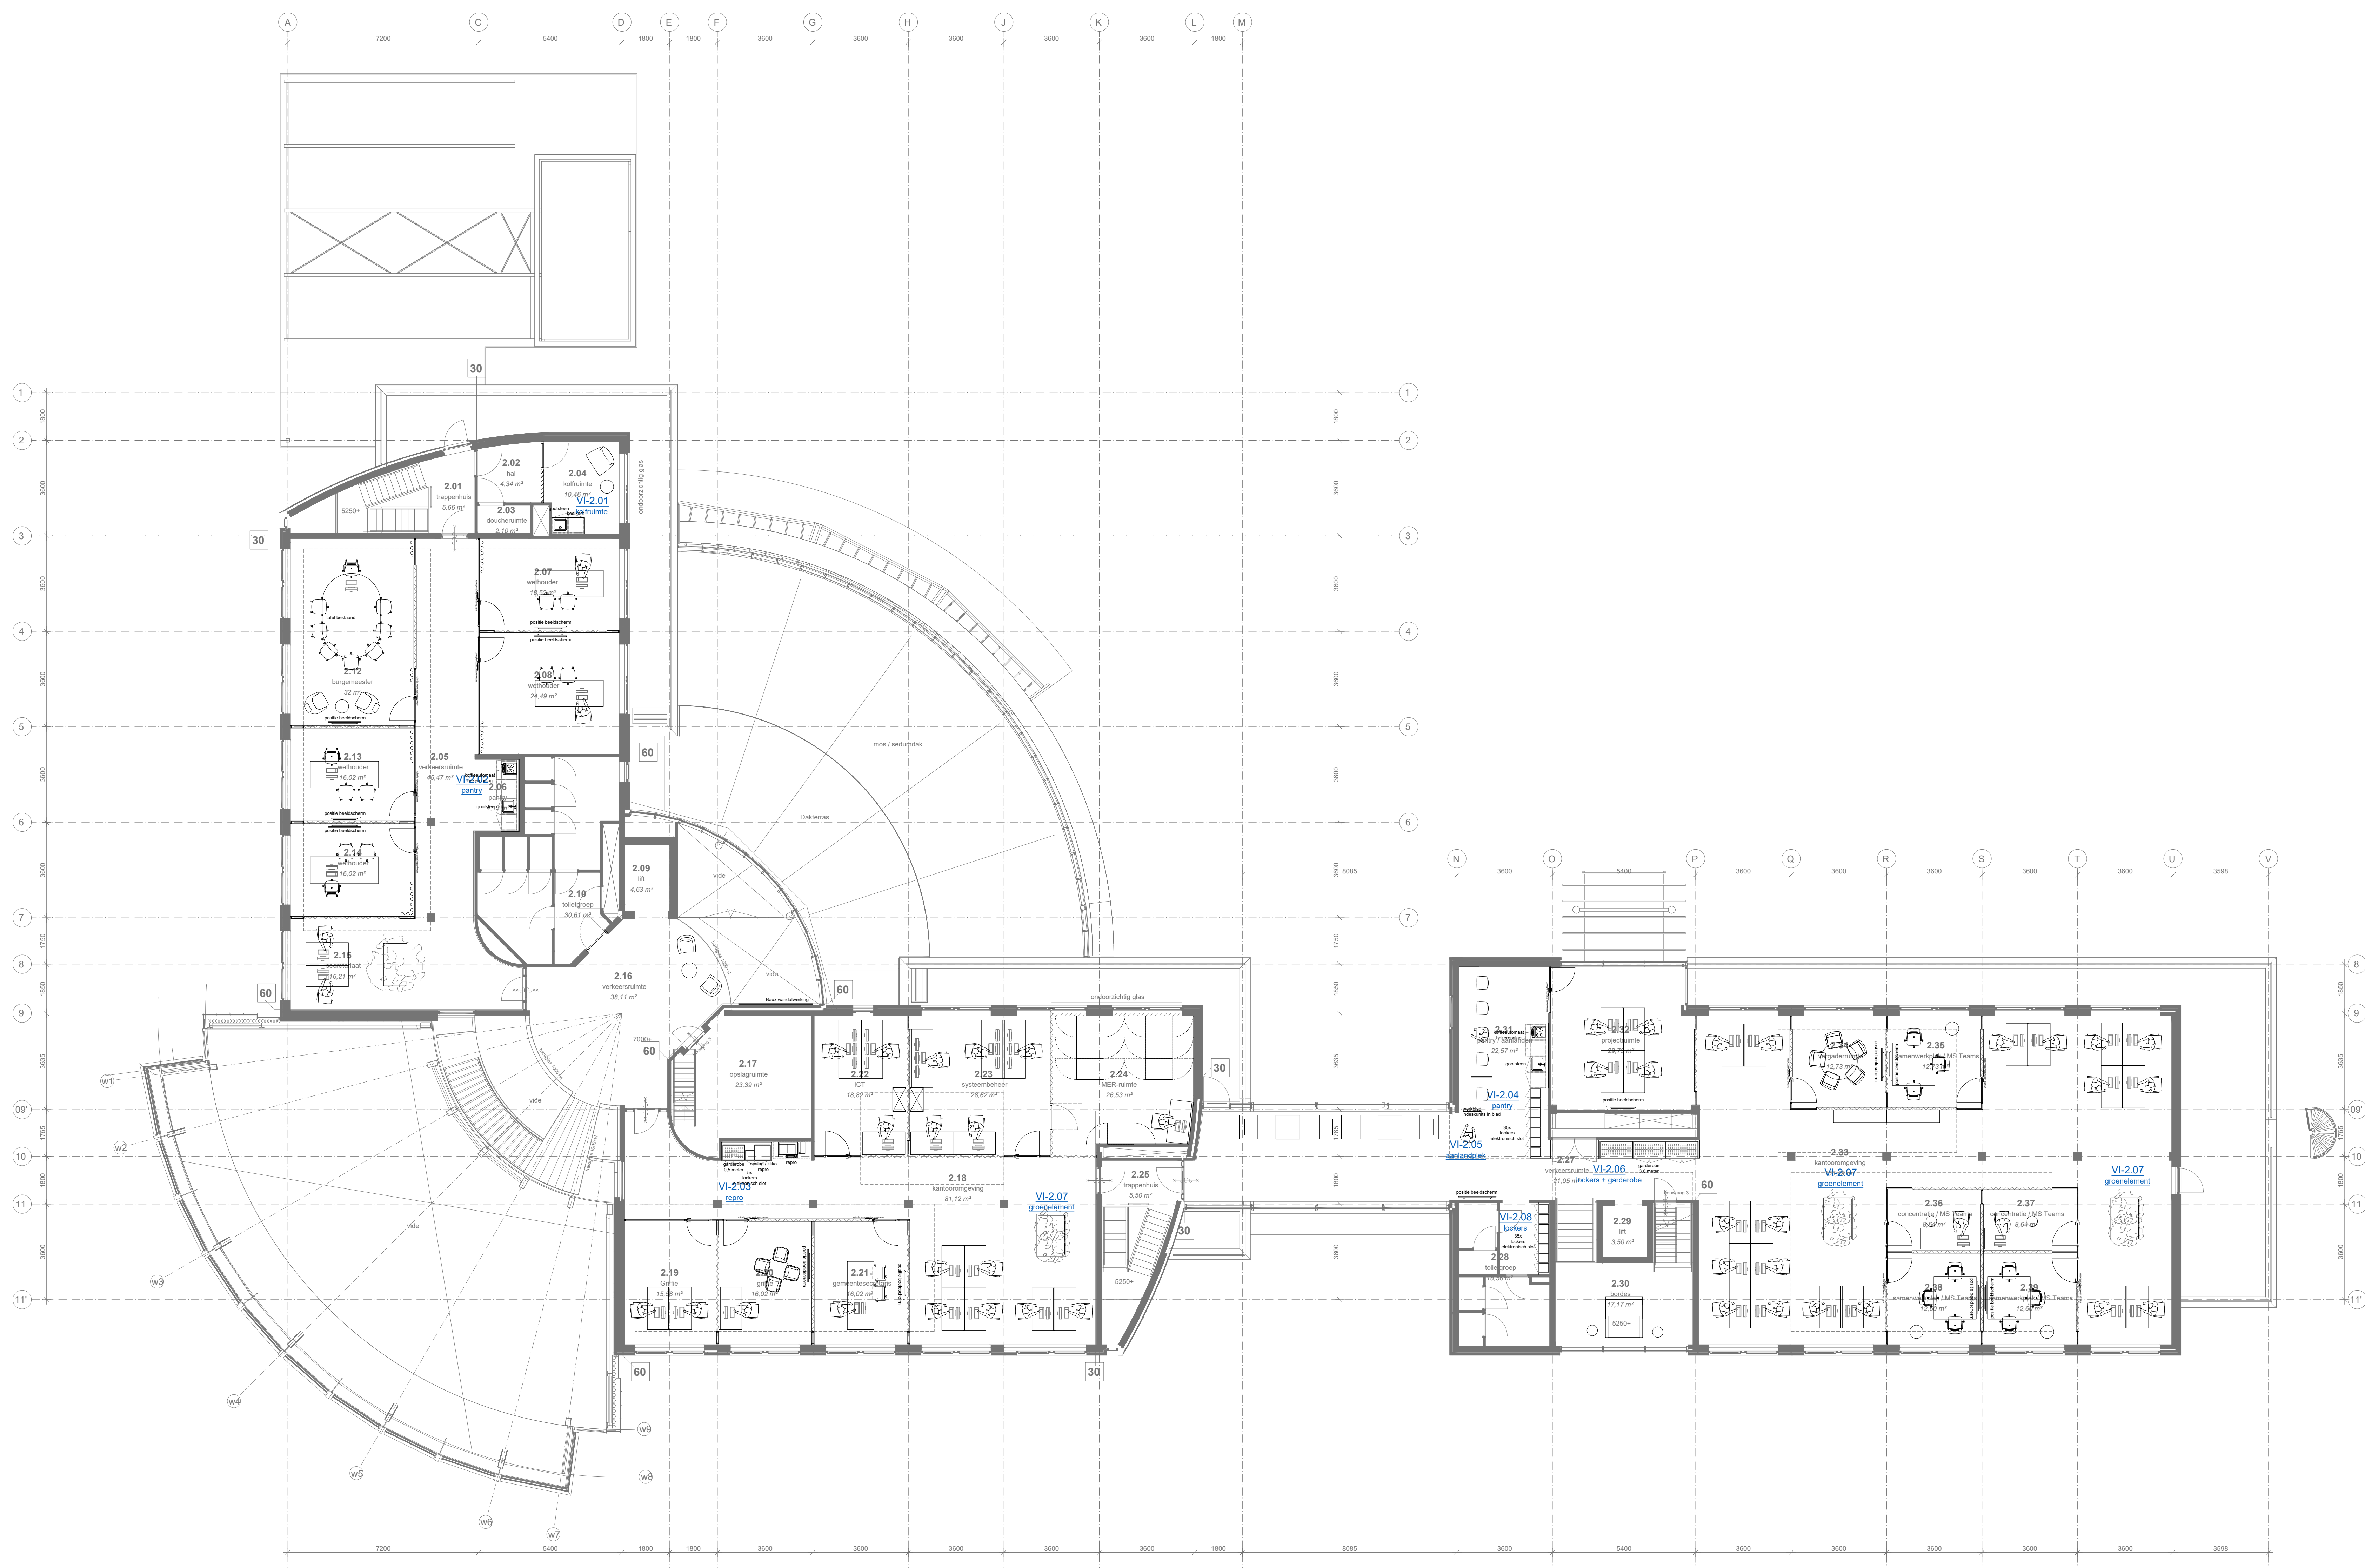

01	22-07-2022	RB
Edisie	Datum	Getekend

Opdrachtgever
Gemeente Nijkerk

Schaal	Afmeting
1:100	A0

Inrichtingsplan

Status

TO definitief

alle maten in het werk te controleren en / of te bepalen
tekening dient niet als uitvoeringstekeningen!
maar enkel ter verduidelijking van het ontwerp

Projectnummer **485-01**

Tekeningnummer **INR-N2 1/**

burobas.
Samen creëren we interieur
 Laan van Diepenwoorde 8A, 5582 LA Waalre
 +31 (0) 40 290 85 88, info@burobas.com, www.burobas.com