


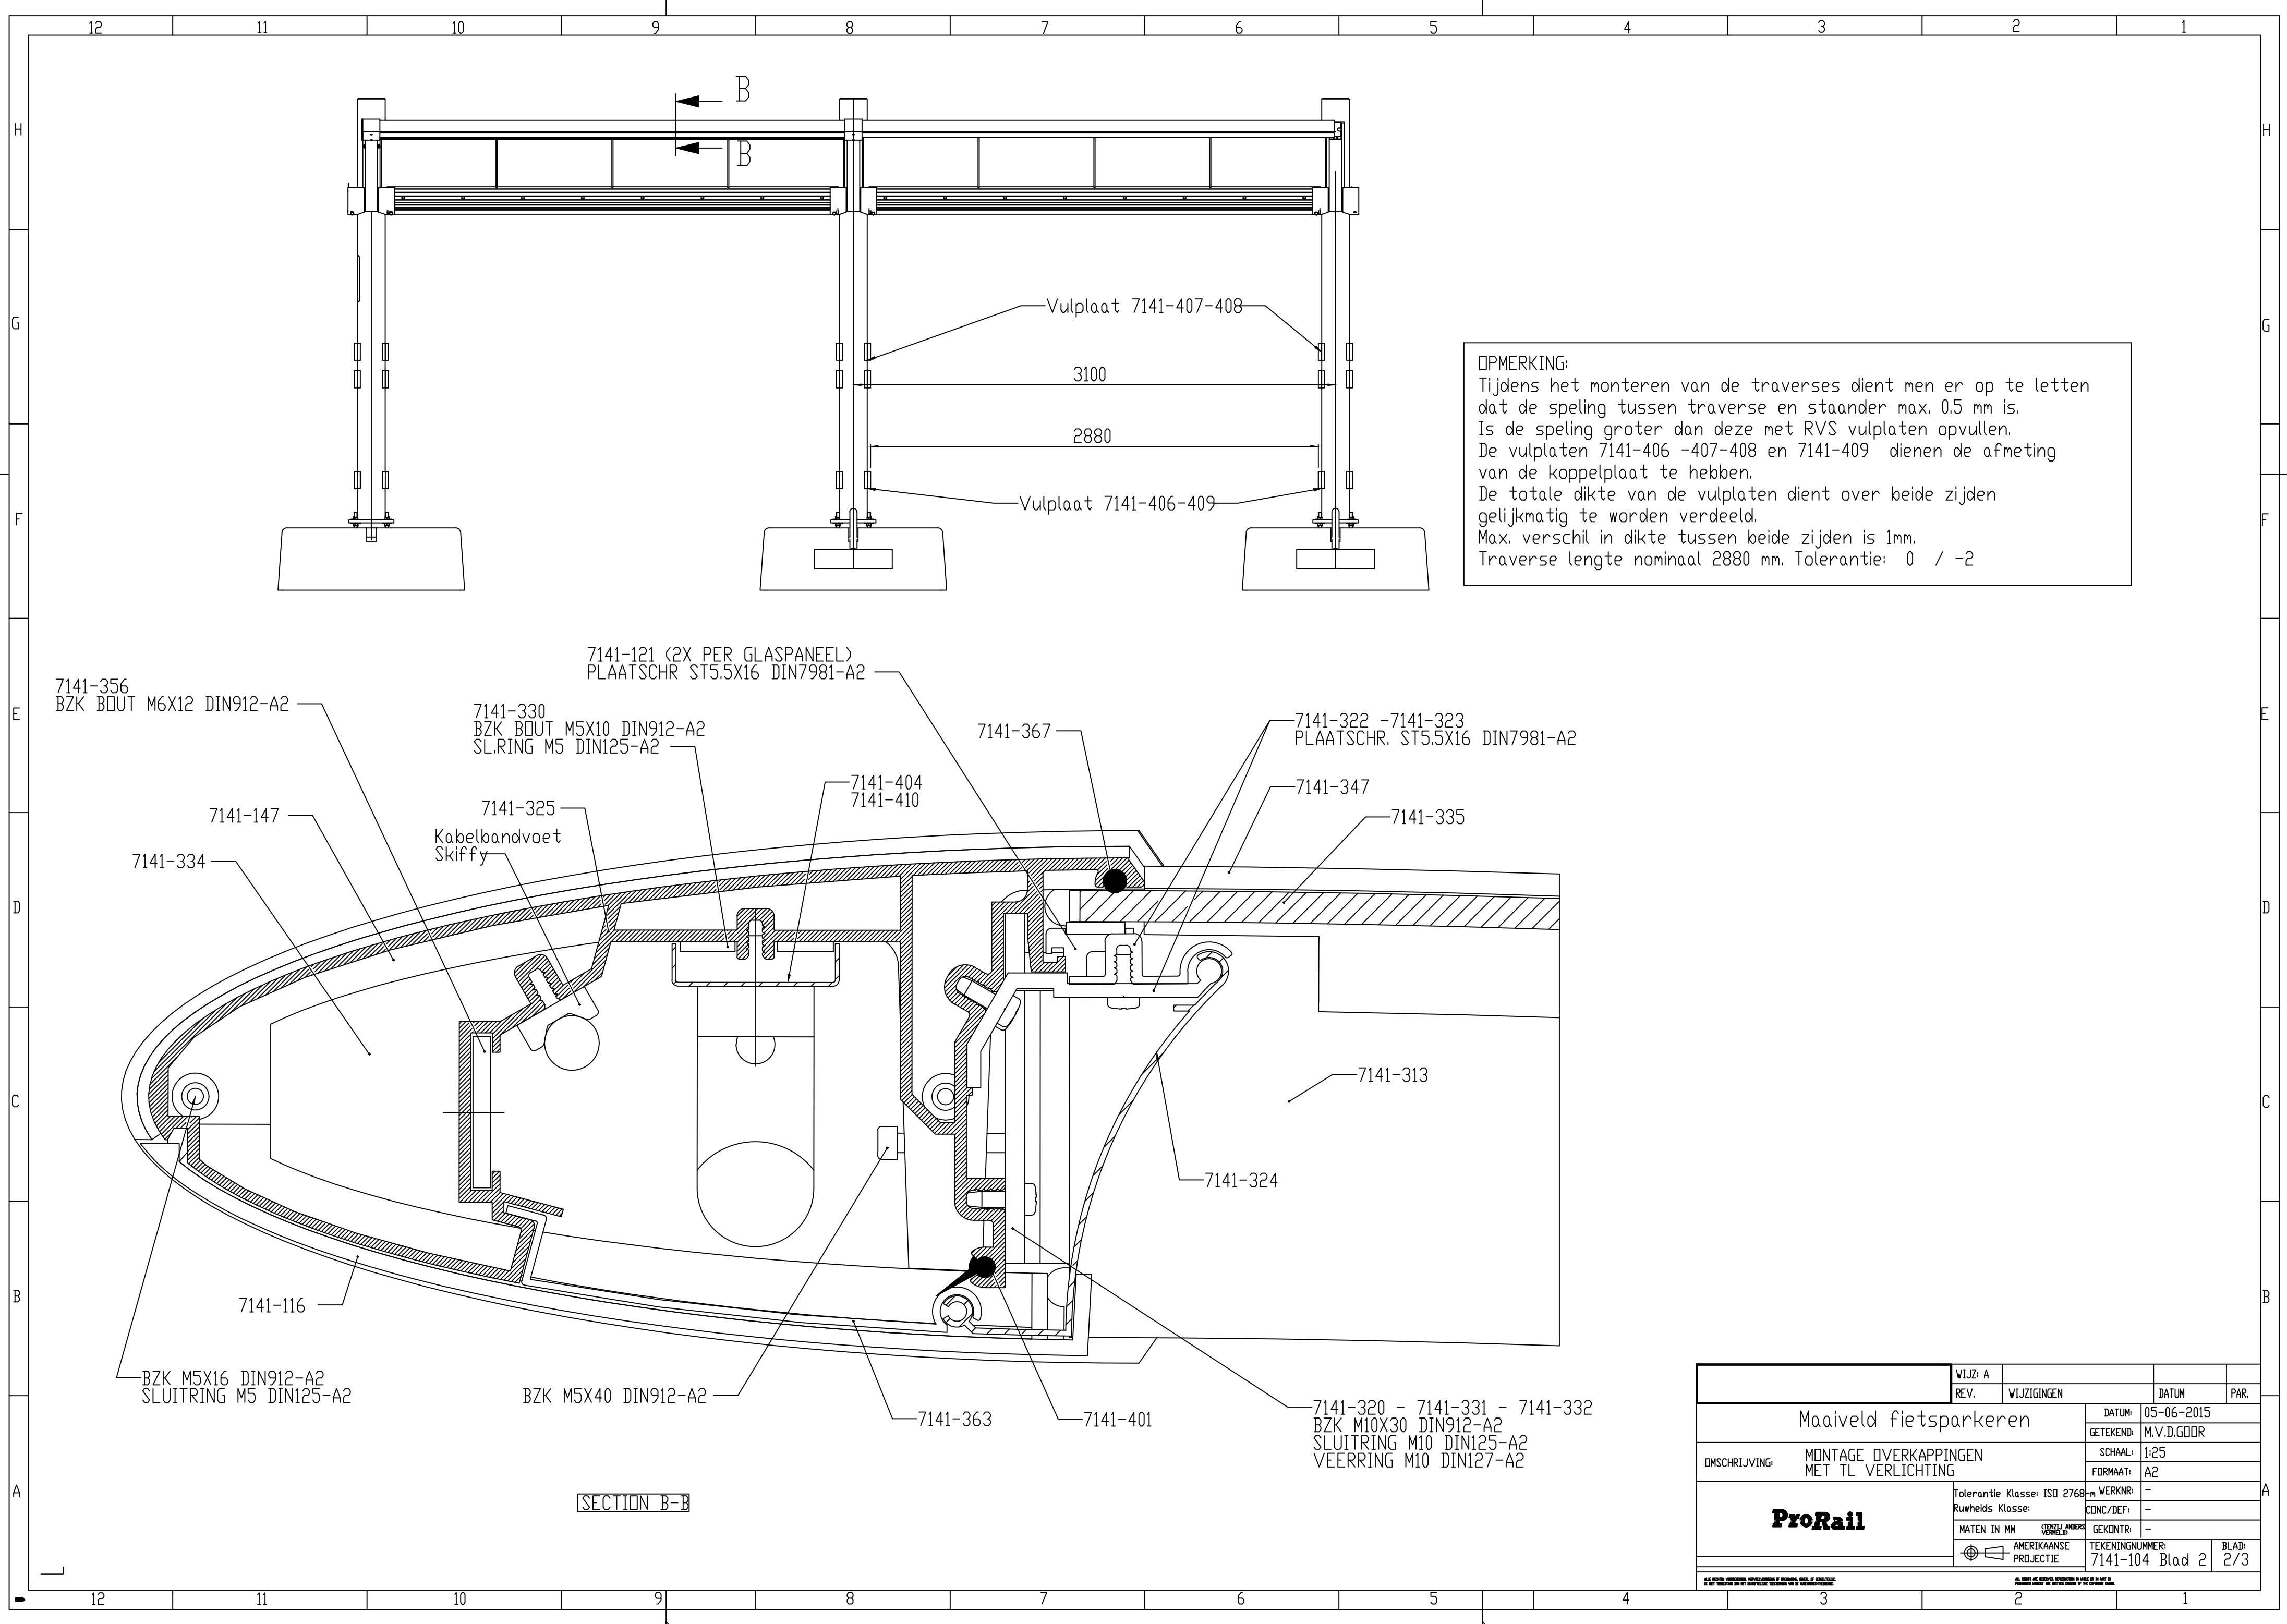

OPMERKING:
Tijdens het monteren van de traverses dient men er op te letten dat de speling tussen traverse en staander max. 0,5 mm is. Is de speling groter dan deze met RVS vulplaten opvullen. De vulplaten 7141-406 -407-408 en 7141-409 dienen de afmeting van de koppelplaat te hebben. De totale dikte van de vulplaten dient over beide zijden gelijkmatig te worden verdeeld. Max. verschil in dikte tussen beide zijden is 1mm. Traverse lengte nominaal 2880 mm. Tolerantie: 0 / -2

		WIJZ: A				DATUM:					
		REV.		WIJZIGINGEN				DATUM			
								PAR.			
Maaiveld fietsparkeren											
						DATUM:		05-06-2015			
						GETEKEND:		M.V.D.GOODR			
OMSCHRIJVING: MONTAGE OVERKAPPINGEN MET TL VERLICHTING						SCHAAL:		1:25			
						FORMAAT:		A2			
ProRail						Tolerantie Klasse: ISO 2768		WERKNR:		-	
						Ruwheds Klasse:		CONC/DEF:		-	
						MATEN IN MM		GEKONTR:		-	
						AMERIKAANSE PROJECTIE		TEKENINGNUMMER:		7141-104 Blad 2	
										BLAD:	
AL HOEVEEL ANDERS VERBODEN IS, VERBODEN IS HET NUTTEN VAN HET VERBODEN IS											