


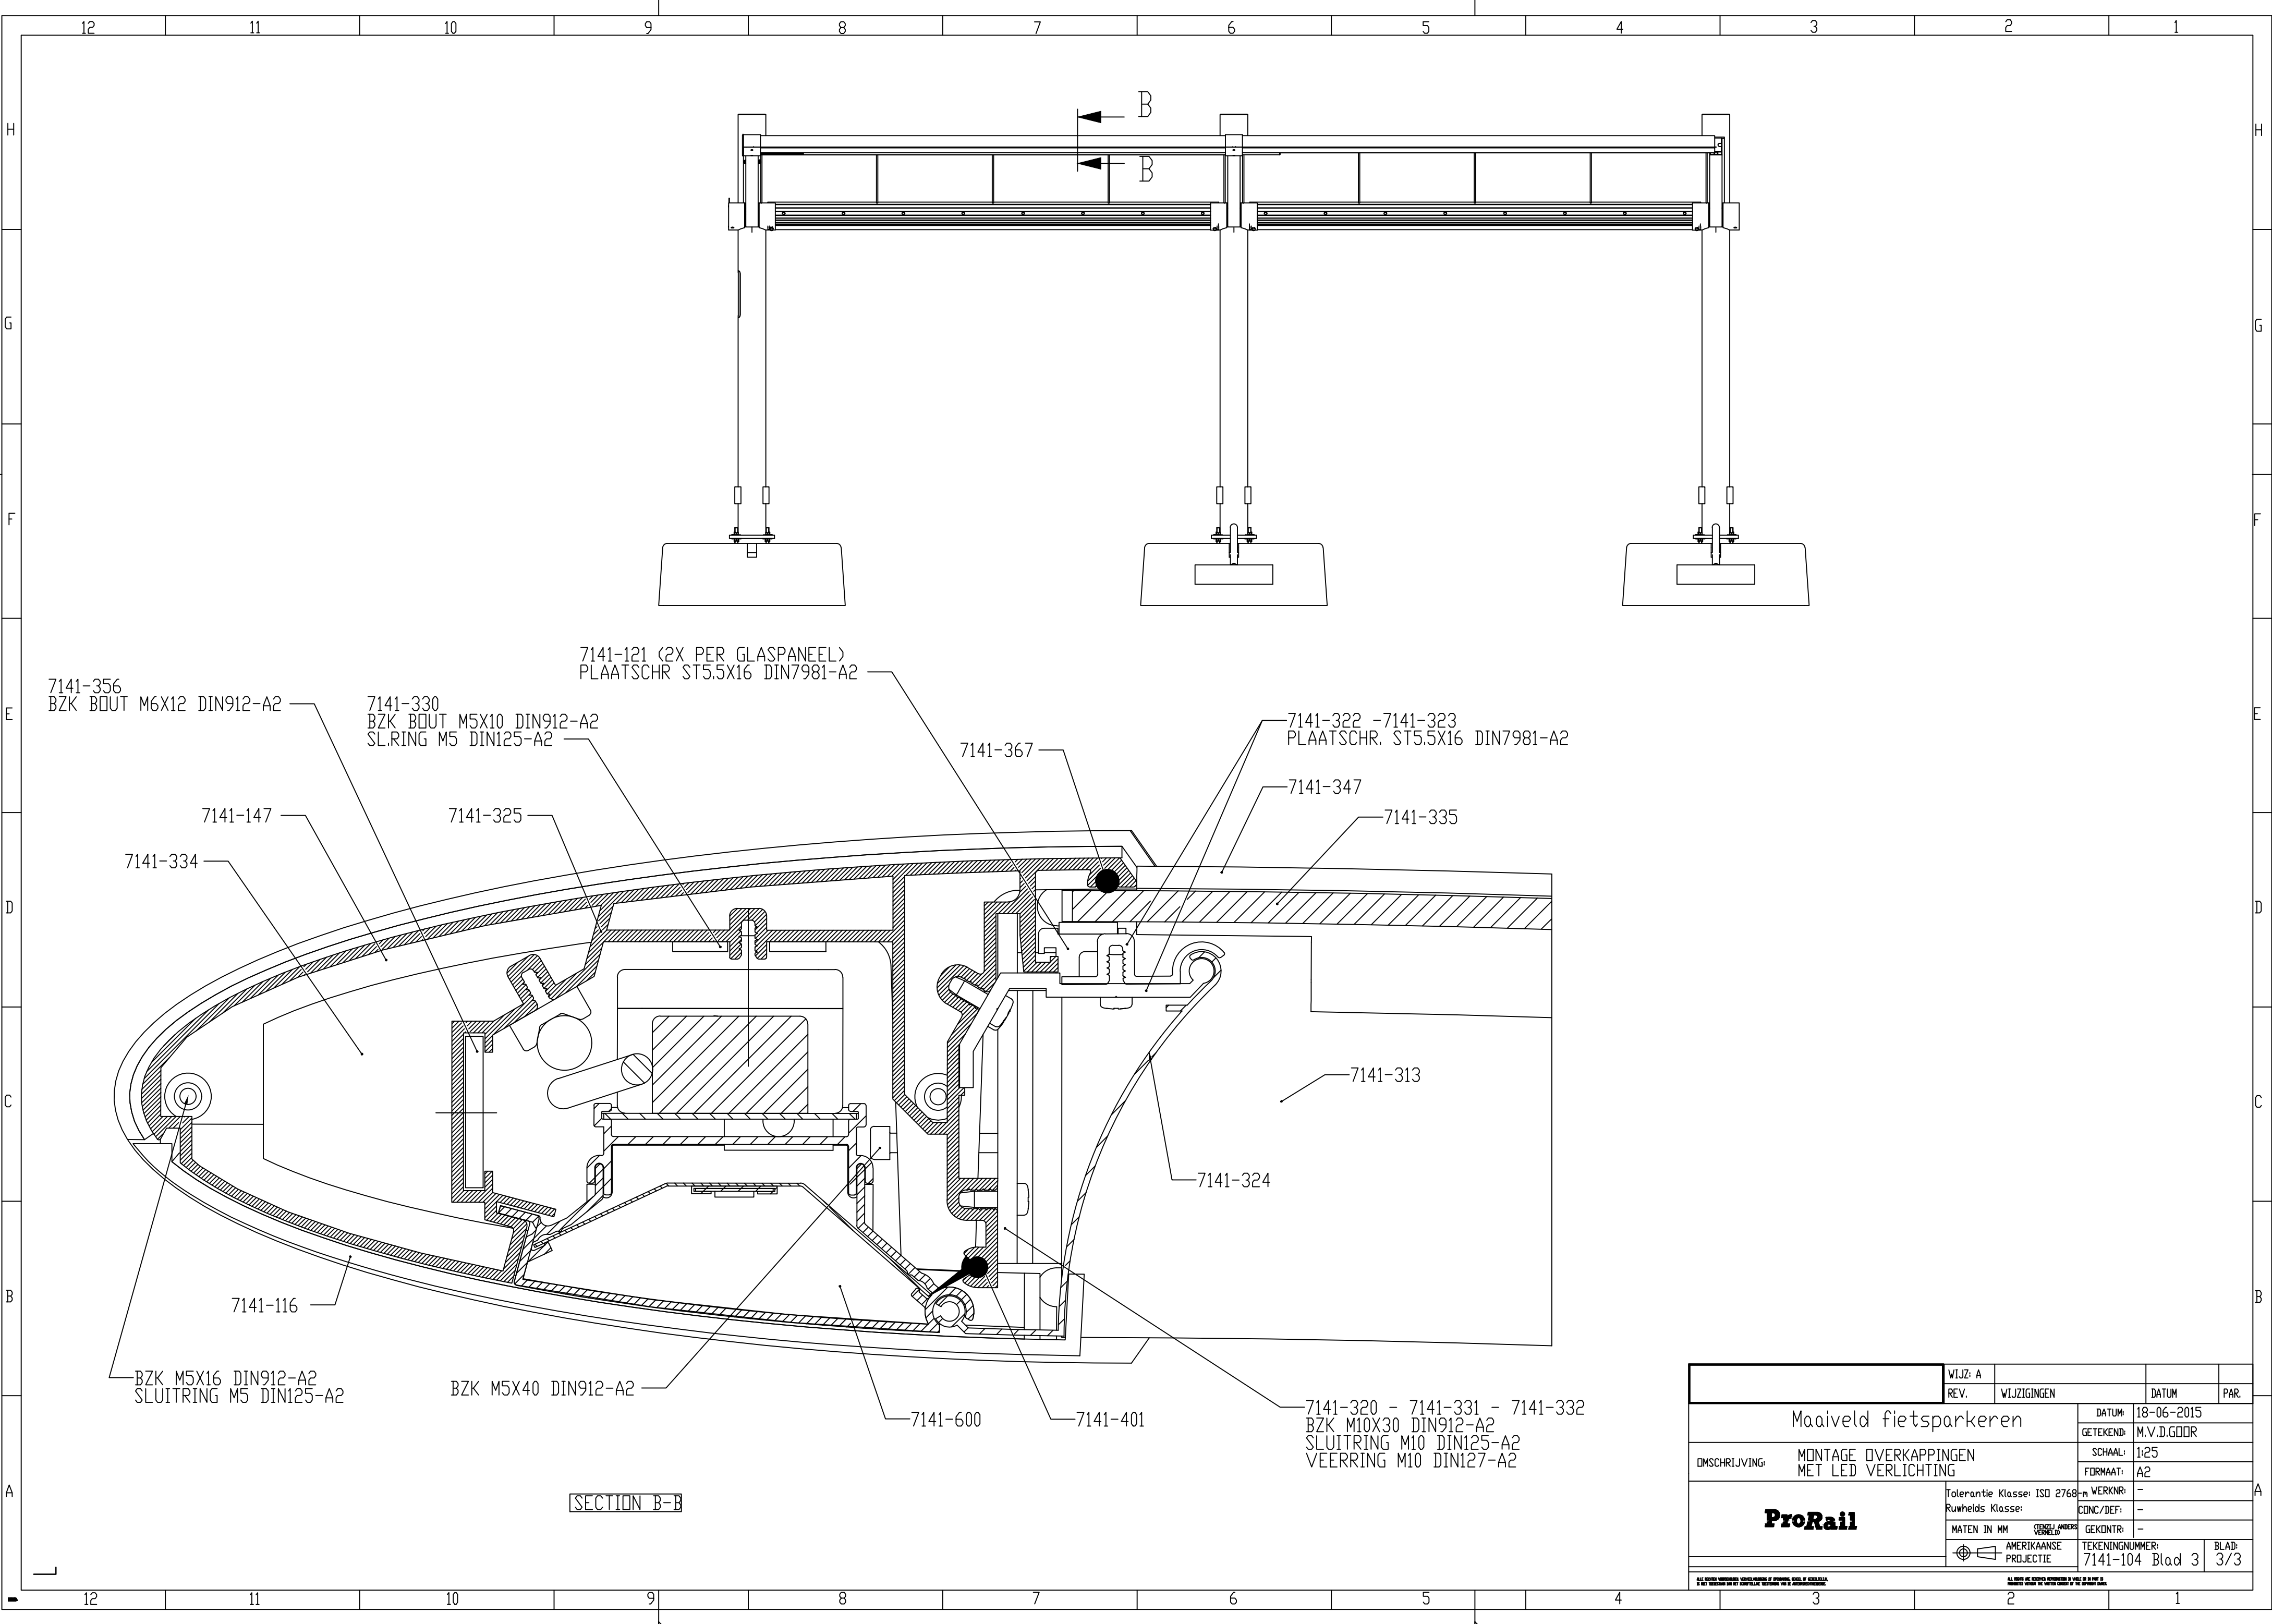

		WIJZ: A			DATUM:	18-06-2015	
		REV.	WIJZIGINGEN			DATUM	PAR.
Maaiveld fietsparkeren							
DMSCHRIJVING: MONTAGE OVERKAPPINGEN MET LED VERLICHTING						GETEKEND:	M.V.D.GODD
						SCHAAL:	1:25
ProRail						FORMAAT:	A2
						Tolerantie Klasse: ISO 2768-m	
						Ruwheds Klasse:	CONC/DEF:
						MATEN IN MM	
						TEKENINGNUMMER:	BLAD:
						AMERIKAANSE PROJECTIE	
AL NIET GEEN ANDERE VERLENDE							