

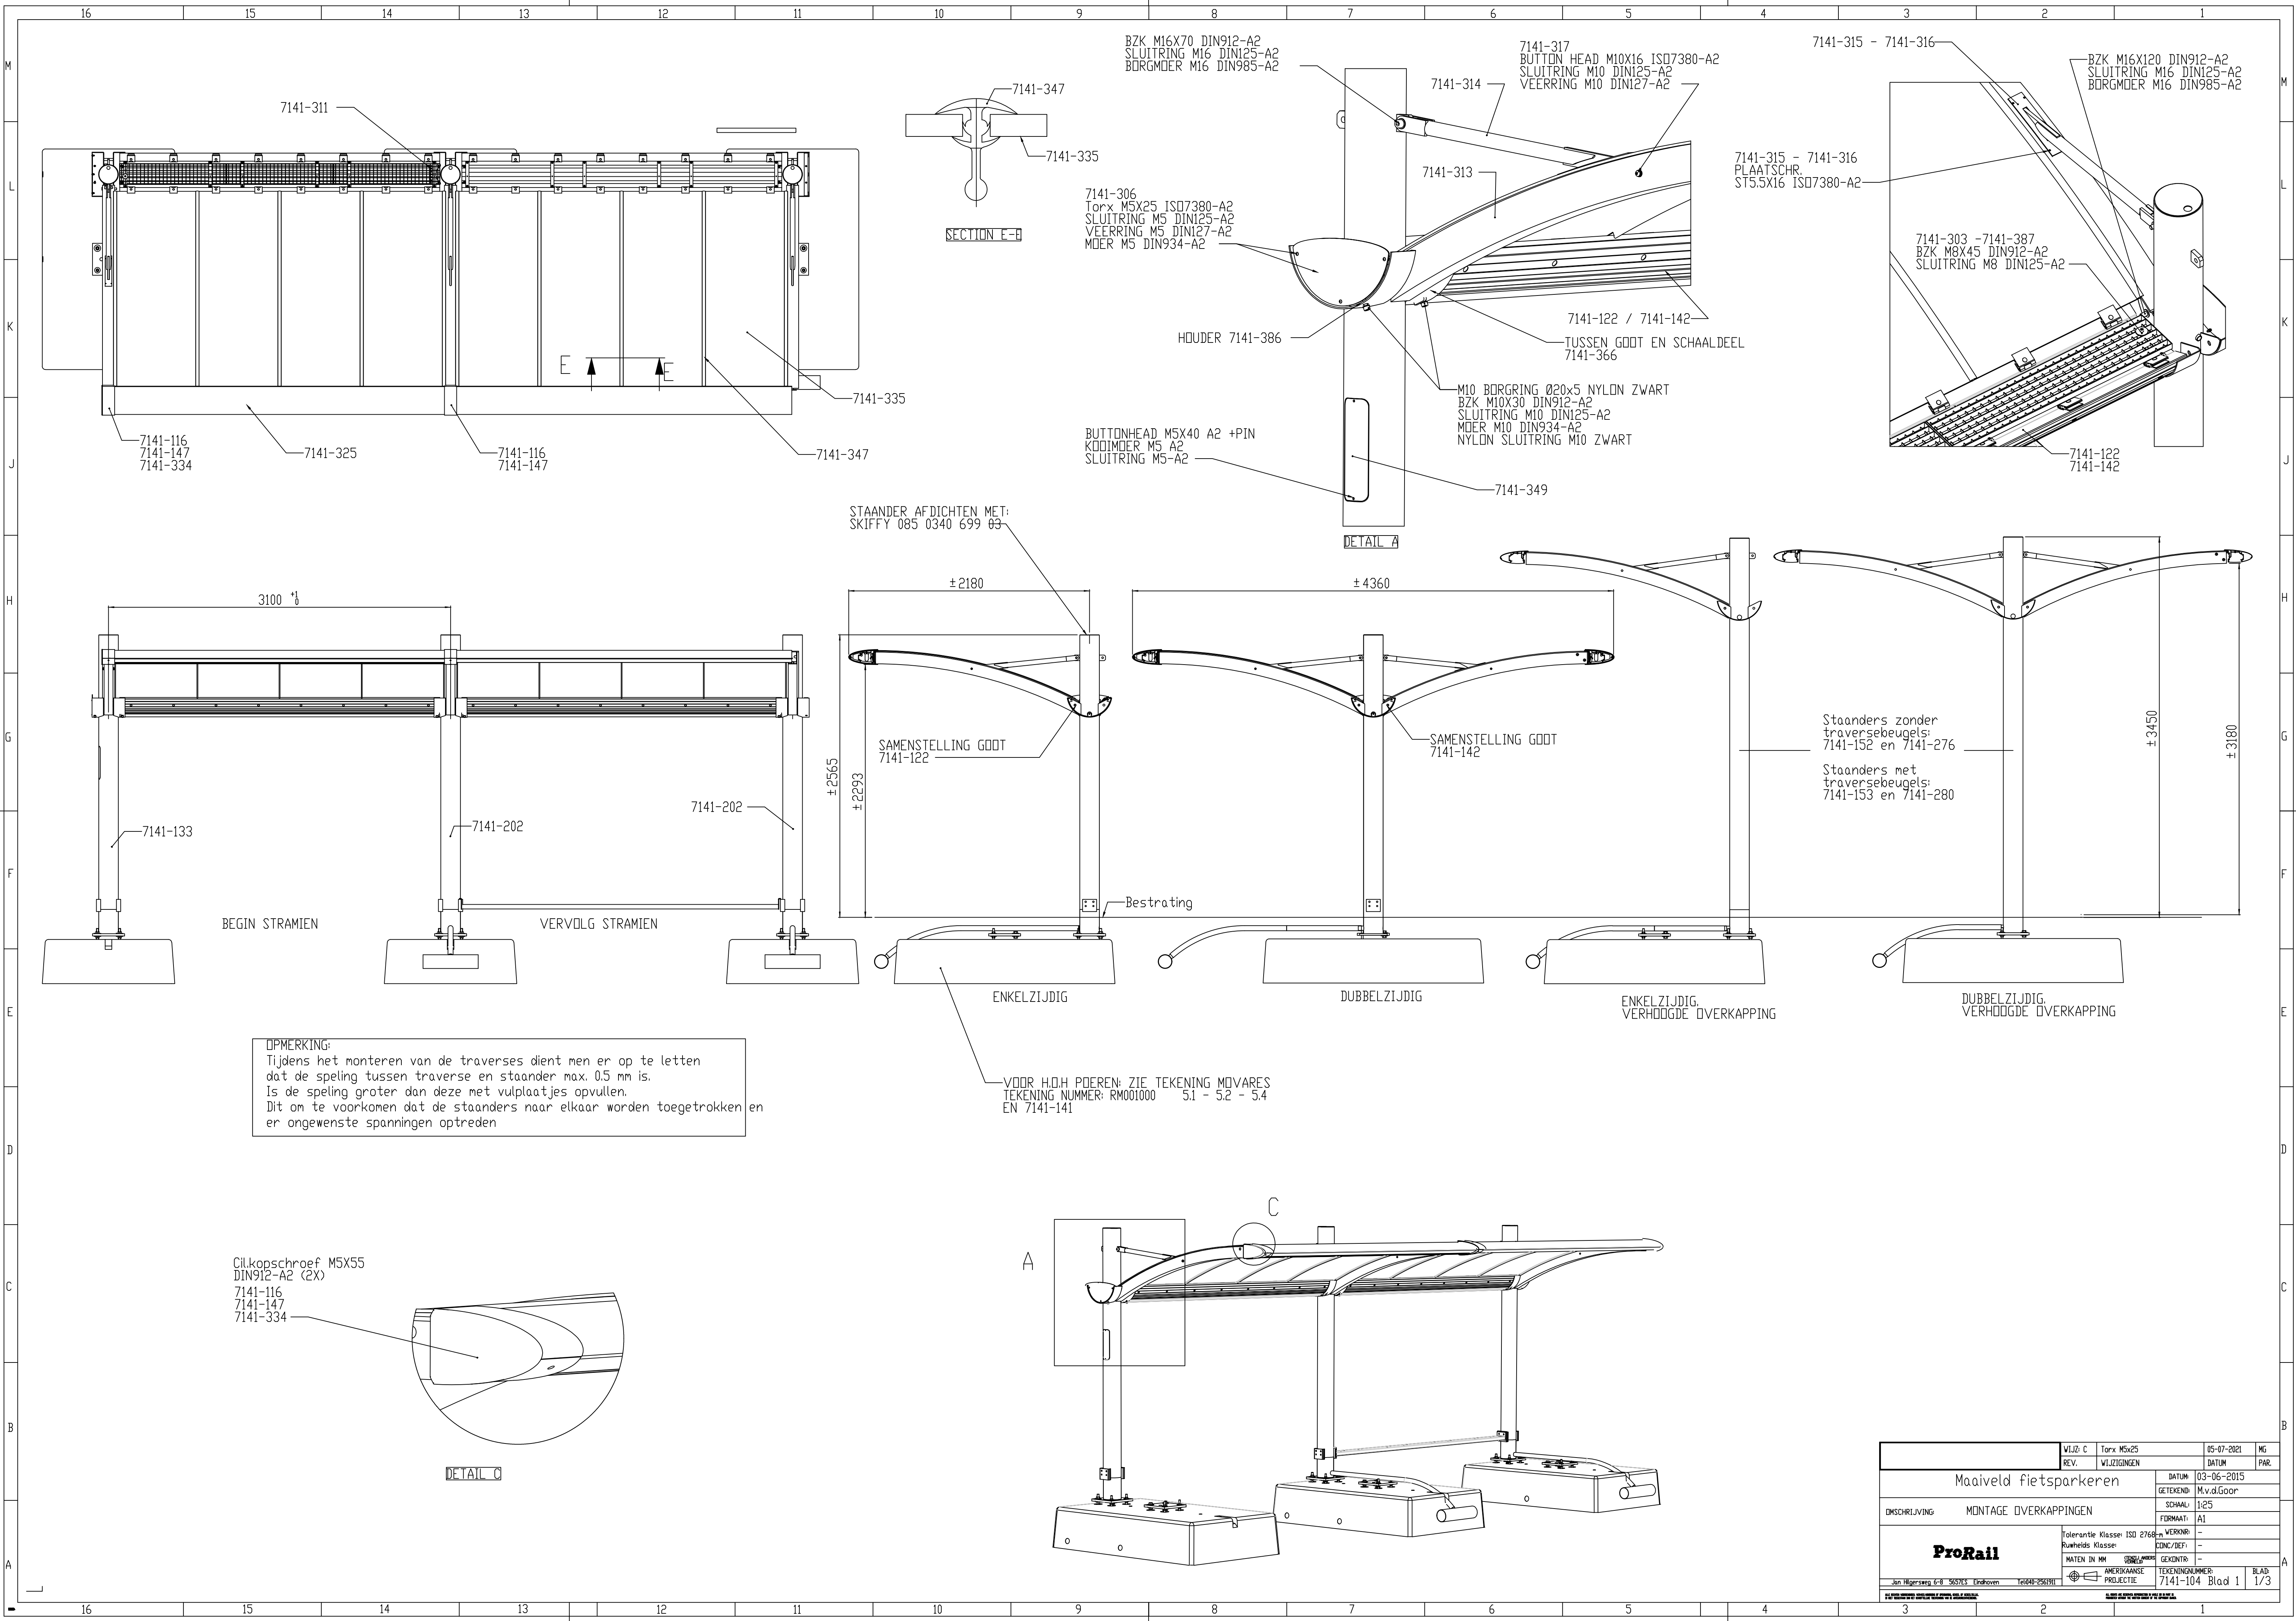


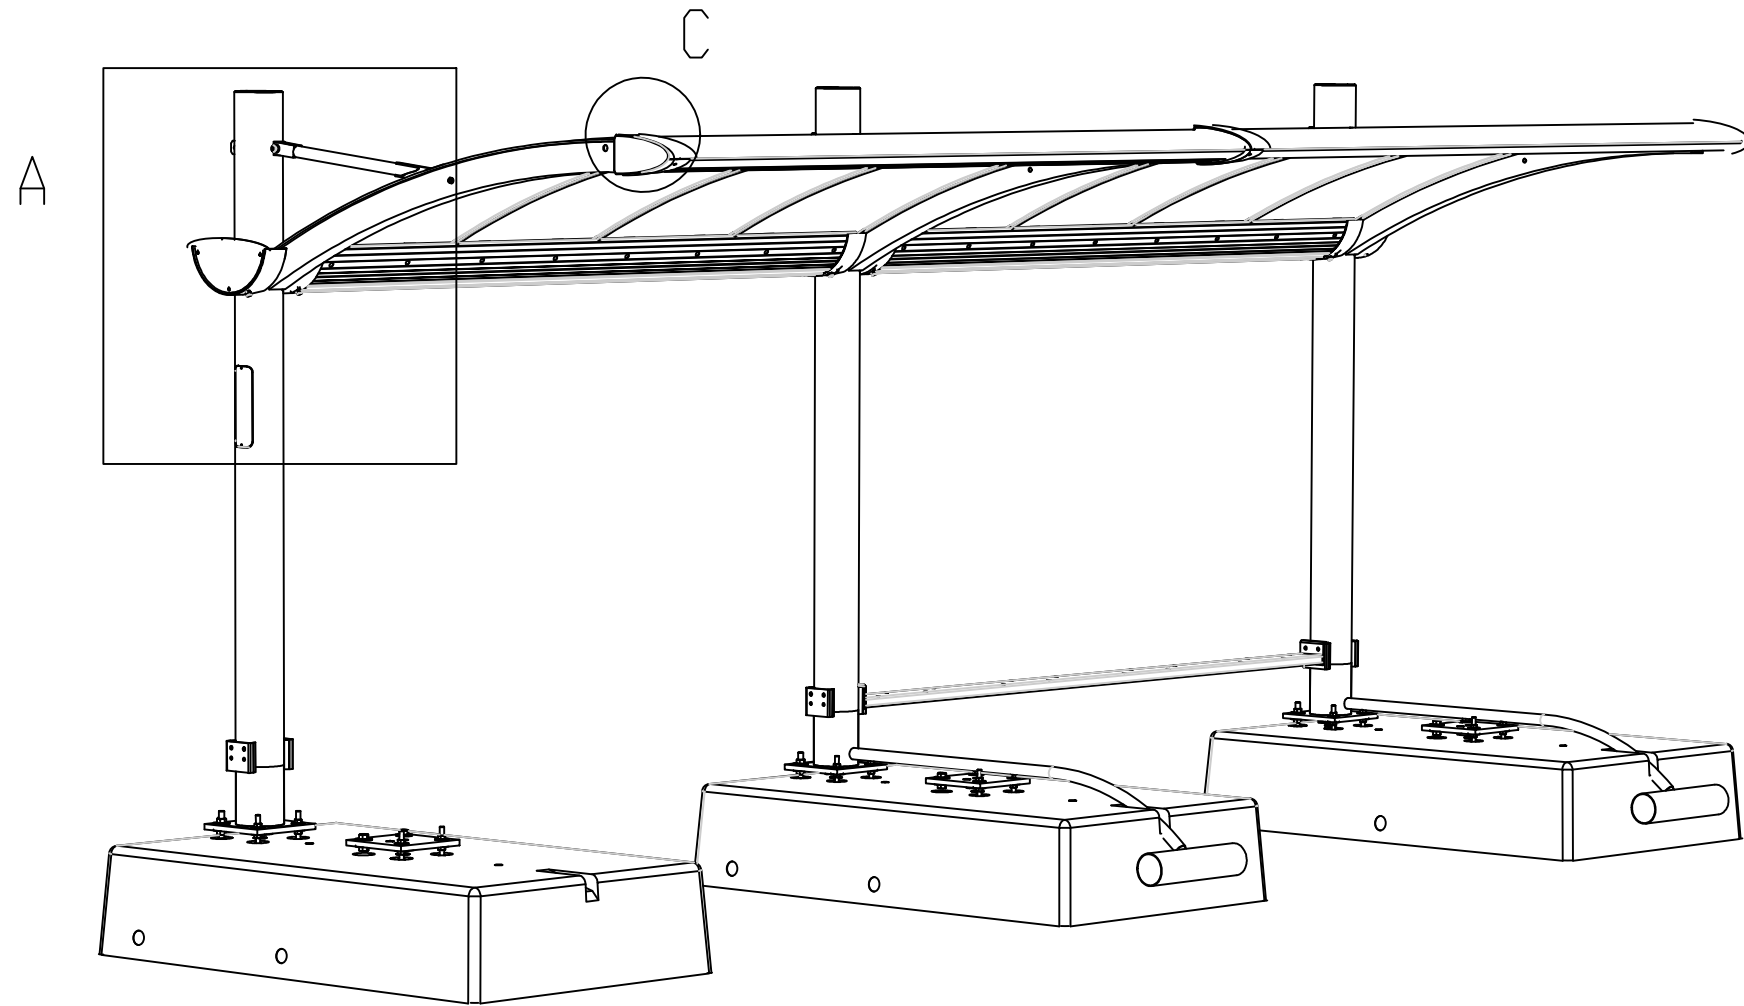

OPMERKING:
Tijdens het monteren van de traverses dient men er op te letten dat de speling tussen traverse en staander max. 0.5 mm is. Is de speling groter dan deze met vulplaatjes opvullen. Dit om te voorkomen dat de staanders naar elkaar worden getrokken en er ongewenste spanningen optreden

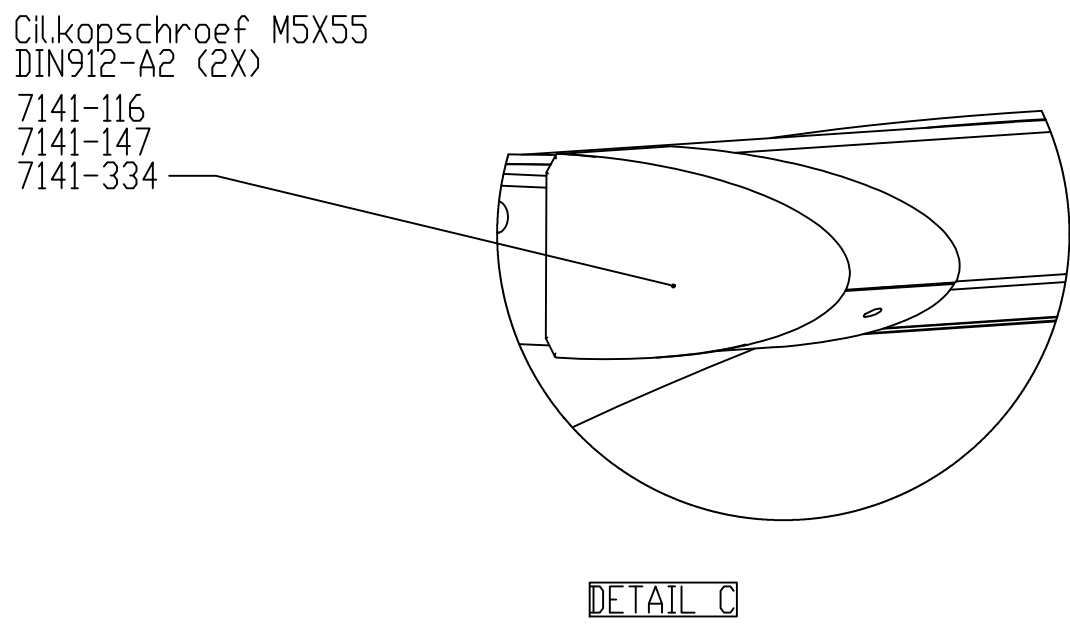

VLIJZ. C REV.			Torx M5x25 VLIJZINGEN		05-07-2021 DATUM		MG PAR.	
Maaveld fietsparkeren					DATUM		03-06-2015	
DMSCHRIJVING					GETEKEND		M.v.d.Goor	
					SCHALU		1:25	
MONTAGE OVERKAPPINGEN					FORMAAT		A1	
ProRail					Tolerantie Klasse: ISO 2768		WERKNR:	
					Ruwheds Klasse		CONC/DEF:	
					MATEN IN MM		GEKONT:	
							AMERIKAANSE PROJECTIE	
Jan Nijgersing 6-B 565715 Eindhoven t6044-250191					TEKENINGNUMMER:		BLAD:	
					7141-104 Blad 1		1/3	
© 2015 ProRail. Alle rechten voorbehouden. Het is niet toegestaan deze tekening te kopiëren of te verspreiden. ProRail aanvaardt geen aansprakelijkheid voor schade van welke aard ook voortvloeiende uit het gebruik van deze tekening.								