


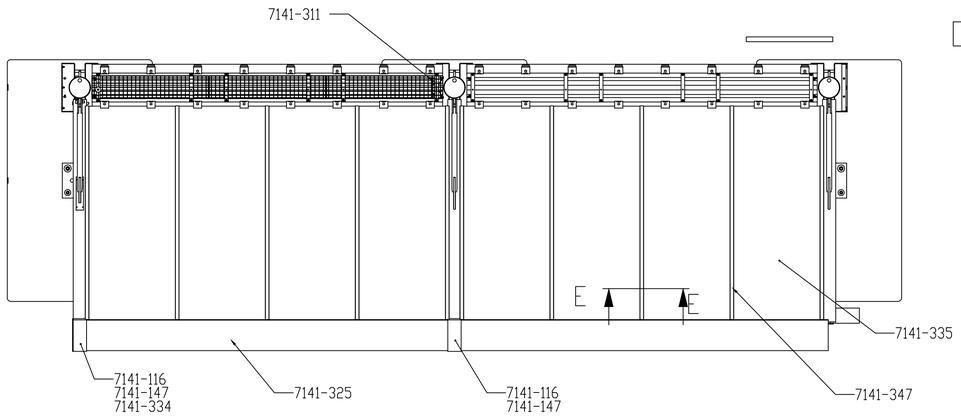


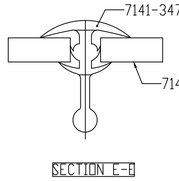


SECTION E-E

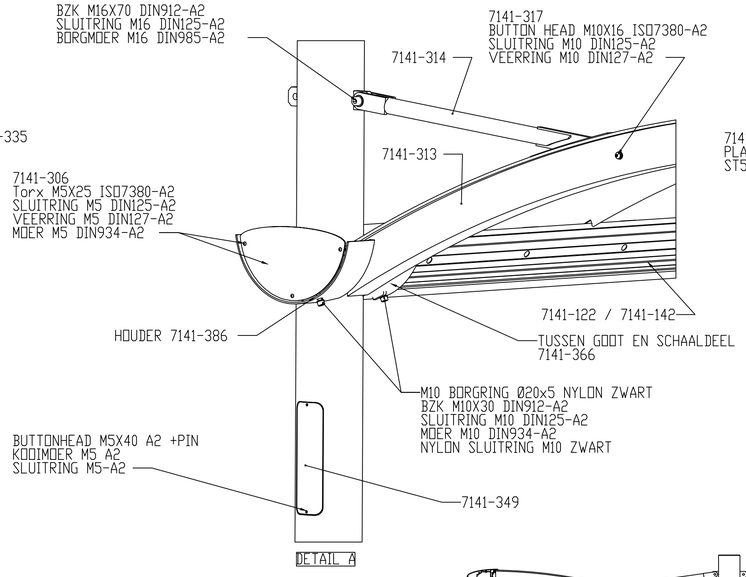


DETAIL A

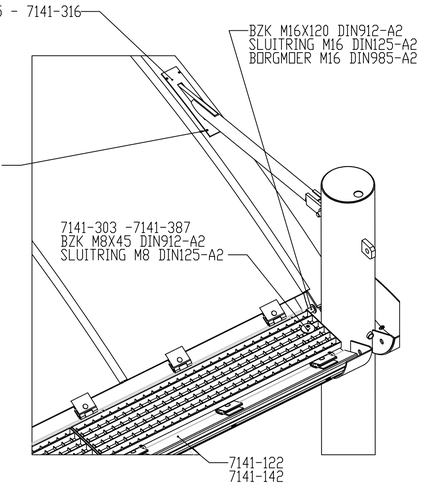

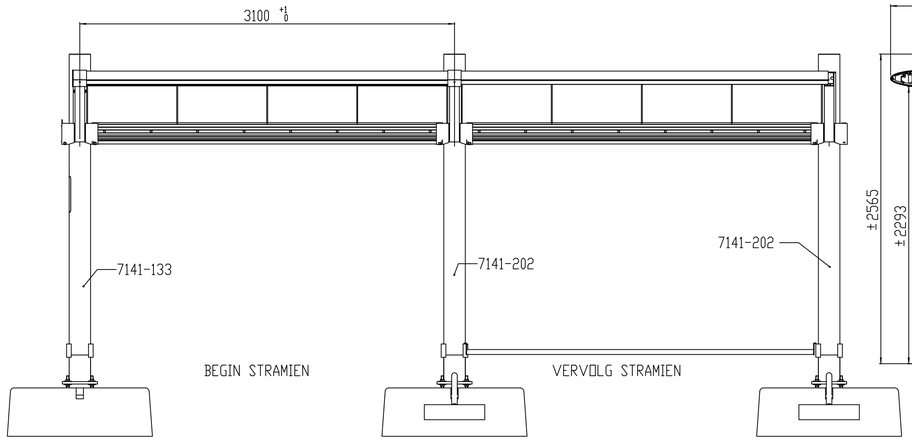


BEGIN STRAMIEN


VERVOLG STRAMIEN

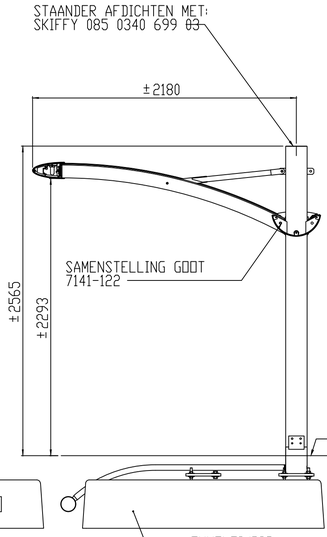


ENKELZIJDIG

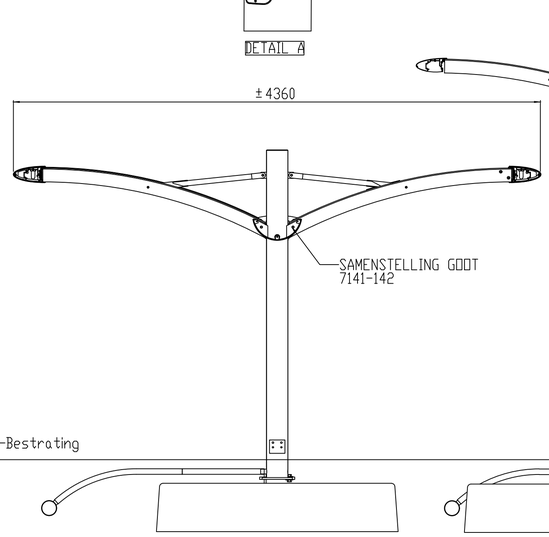

DUBBELZIJDIG

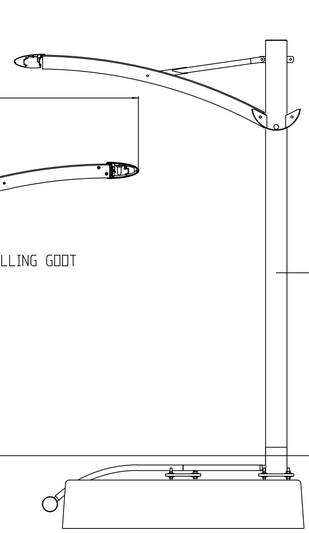


ENKELZIJDIG,
VERHOOGDE OVERKAPPING

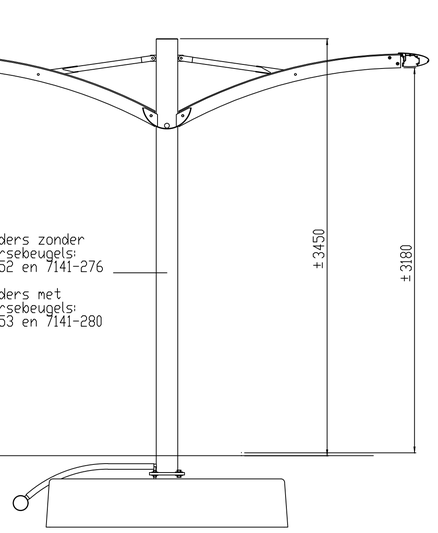


DUBBELZIJDIG,
VERHOOGDE OVERKAPPING

OPMERKING:
Tijdens het monteren van de traverses dient men er op te letten dat de speling tussen traverse en staander max. 0.5 mm is.
Is de speling groter dan deze met vulplaatjes opvullen.
Dit om te voorkomen dat de staanders naar elkaar worden toegetrokken en er ongewenste spanningen optreden

VOOR H.O.H POEREN: ZIE TEKENING MOVARES
TEKENING NUMMER: RM001000 5.1 - 5.2 - 5.4
EN 7141-141

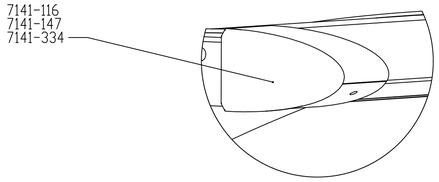

DETAIL C

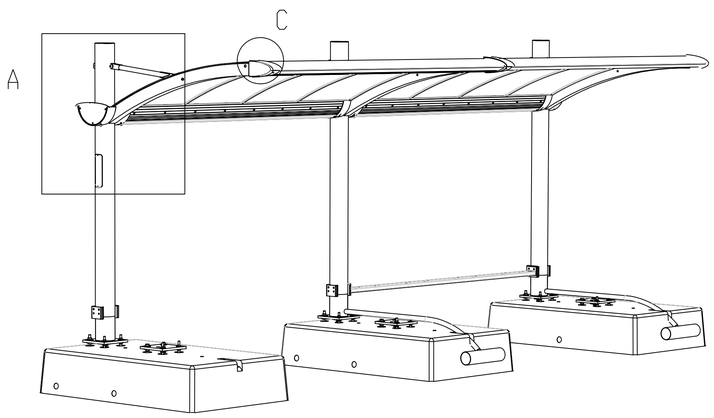

	WIJZ: C	Torx M5x25	05-07-2021	MG
	REV.	WIJZIGINGEN	DATUM	PAR.
Maaiveld fietsparkeren			DATUM	03-06-2015
			GETEKEND	M.v.d.Goor
OMSCHRIJVING: MONTAGE OVERKAPPINGEN			SCHAAL:	1:25
			FORMAAT:	A1
ProRail	Tolerantie Klasse: ISO 2768-m Ruwheids Klasse:		WERKNR:	-
			CONC/DEF:	-
	MATEN IN MM		GEKONTR:	-
Jan Hilgerweg 6-8 5657ES Eindhoven Tel:040-2561911	AMERIKAANSE PROJECTIE		TEKENINGNUMMER: 7141-104 Blad 1	BLAD 1/3