





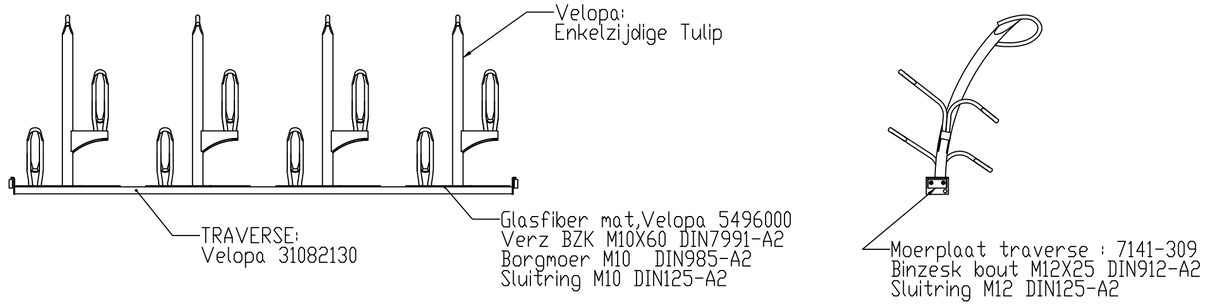

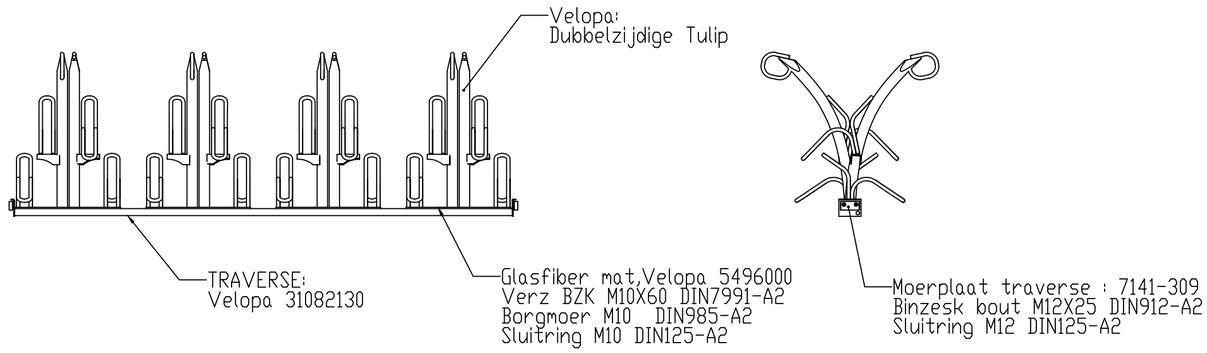

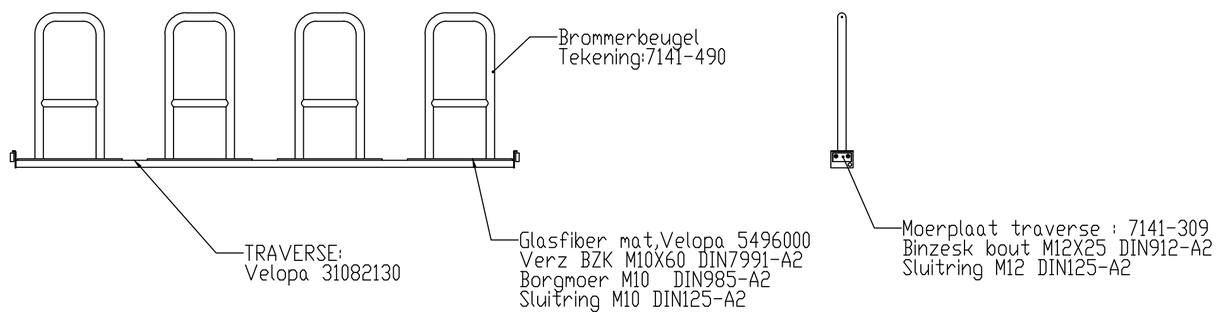


VOOR H.O.H POEREN: ZIE TEKENING MOVARES
TEKENING NUMMER: RM001000 01

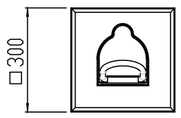


MONTAGEMOGELIJKHEDEN TRAVERSE


Op straatniveau

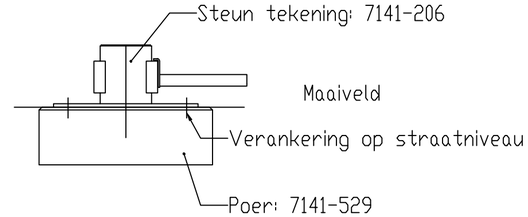

Op betonpoer

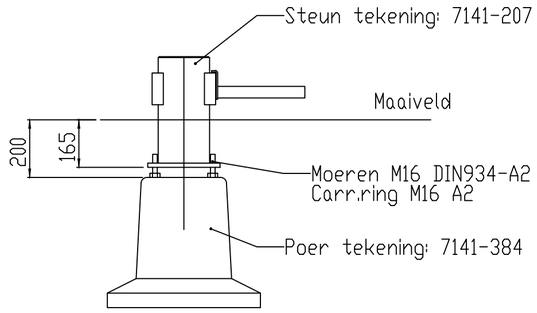

Aan overkapping

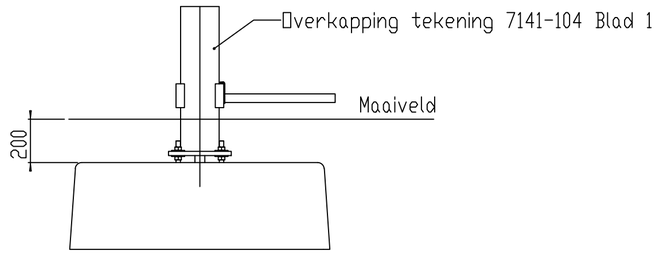

VOOR H.O.H POEREN: ZIE TEKENING MOVARES
TEKENING NUMMER: RM001000 5.1 - 5.2 - 5.4

	WIJZ: A	Bev mat en poer toegev.	28-08-2015	MG
	REV.	WIJZIGINGEN	DATUM	PAR.

Maaiveld fietsparkeren	DATUM:	04-06-2015
	GETEKEND:	M.V.D.GOOR
OMSCHRIJVING: MONTAGEMOGELIJKHEDEN TULIPS EN ZWAALPAAL	SCHAAL:	Diverse
	FORMAAT:	A2
Tolerantie Klasse: ISO 2768-m Ruwheids Klasse:	WERKNR:	-
	CONC/DEF:	-
MATEN IN MM (TENZIJ ANDERS VERMELD)	GEKONTR:	-
AMERIKAANSE PROJECTIE	TEKENINGNUMMER: 7141-105	BLAD: 1/1

ProRail

ALLE RECHTEN VOORBEHOUDEN. NIETS UIT DEZE UITGAVE MAG WORDEN VERVEELVOUDIGD, OPGESLAGEN IN EEN GEAUTOMATISEERD BESTAND, OF OPENBAAR GEMAAKT, IN ENIGE VORM OF OP ENIGERLEI WIJZE, ZONDER VOORAFGAANDE SCHRIFTELIJKE TOESTEMMING VAN DE AANSPRAKELIJKE UITGEVER.

ALL RIGHTS ARE RESERVED. REPRODUCTION IN WHOLE OR IN PART IS NOT PERMITTED WITHOUT THE WRITTEN CONSENT OF THE COPYRIGHT OWNER.