
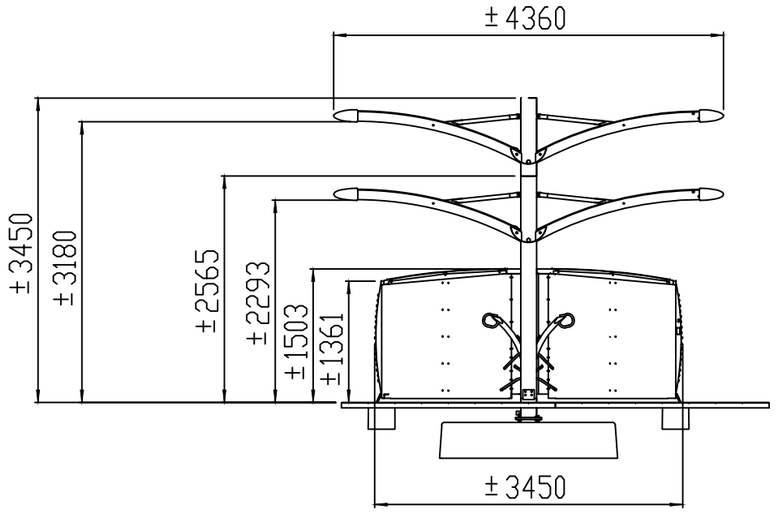


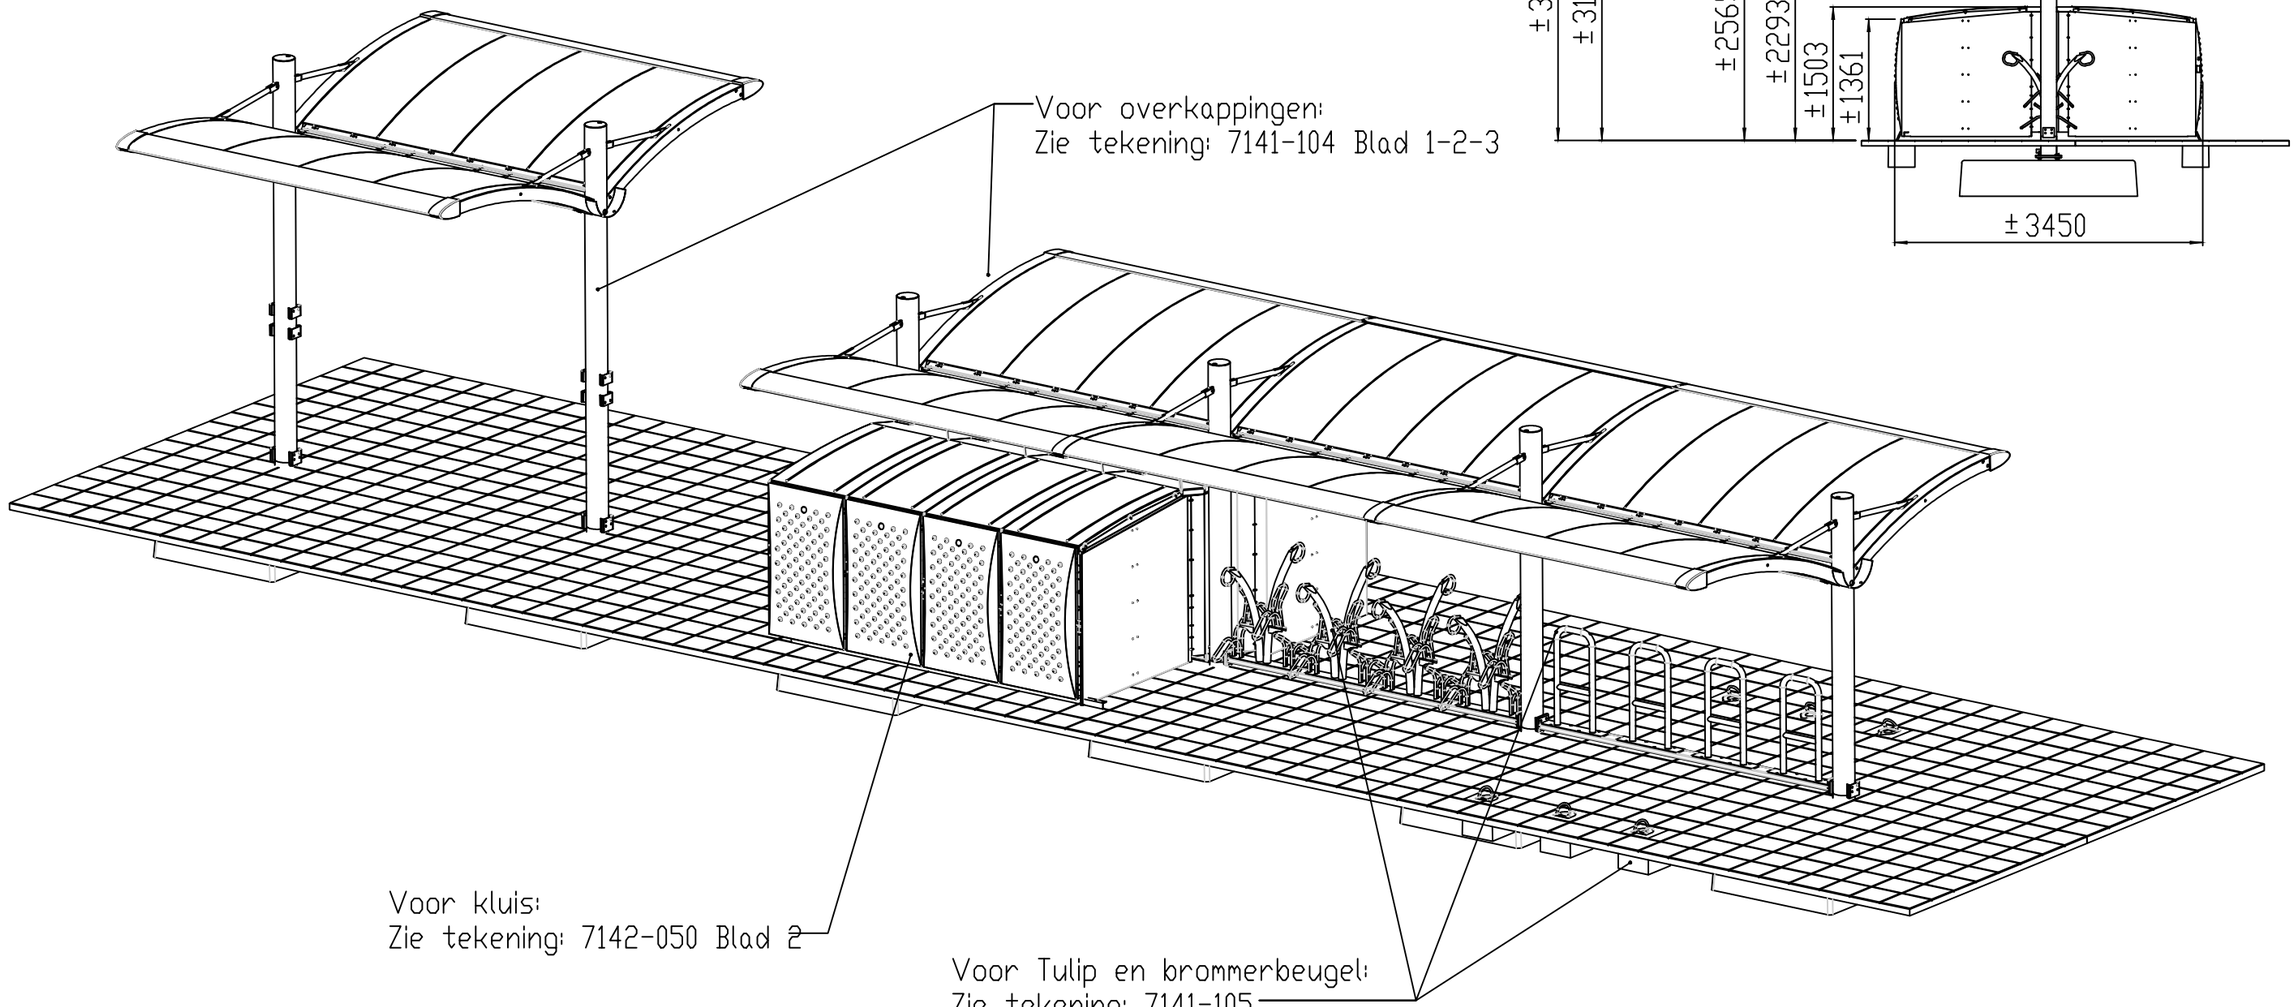

	WIJZ: A	Maten toegevoegd	16-09-2019	MG
	REV.	WIJZIGINGEN	DATUM	PAR.

Maaiveld fietsparkeren

DATUM:	24-06-2015
GETEKEND:	M.v.d.Goor
SCHAAL:	1:200
FORMAAT:	A3
WERKNR:	-
CONC/DEF:	-
GEKONTR:	-
BLAD:	1/1

OMSCHRIJVING: Overzichtstekening Dubbelzijdig

Tolerantie Klasse: ISO 2768-m
Ruwheids Klasse:

MATEN IN MM (TENZIJ ANDERS VERMELD)

AMERIKAANSE PROJECTIE

7141-107

ProRail

ALLE RECHTEN VOORBEHOUDEN. VOWEL WORDING OF OPENBAARMAKING, GEHEEL OF GEDEELTELIJK, IS NIET TOEGESTAAN ZONDER SCHRIFTELIJKE TOESTEMMING VAN DE AANSPRAKELIJKE.

ALL RIGHTS ARE RESERVED. REPRODUCTION IN WHOLE OR IN PART IS PROHIBITED WITHOUT THE WRITTEN CONSENT OF THE COPYRIGHT OWNER.