
| POS NR | PART NUMBER | AANTAL |
|---|---|---|
| 1 | 7141-116 | 1 |
| 2 | 7141-369 | 2 |
| 3 | Anti diefstalschroef Torx Button head M5X25 ISO7380-A2 | 2 |
| 4 | O-Ring Borstlap 38805 d1=4 d2=2 | 2 |

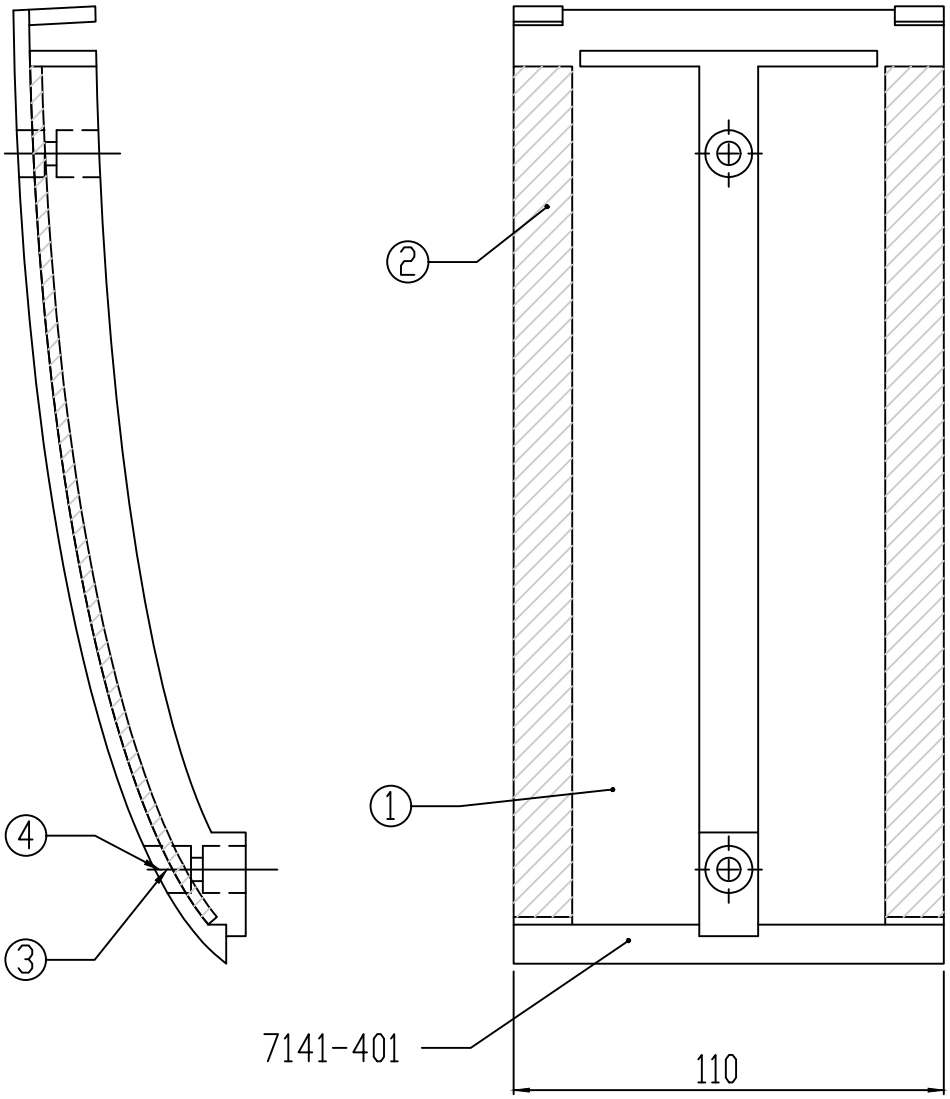


| | WIJZ: E | POS NR AANGEPAST | 08-01-2016 | MG |
|---|---|---|---|---|
| | REV. | WIJZIGINGEN | DATUM | PAR. |

Maaiveld fietsparkeren

OMSCHRIJVING: Samenstelling onderste manchetdeel

| | |
|---|---|
| DATUM: | 07-02-2000 |
| GETEKEND: | M.V.D.GOOR |
| SCHAAL: | 1:2 |
| FORMAAT: | A4 |
| WERKNR: | |
| CONC/DEF: | - |
| GEKONTR: | - |
| TEKENINGNUMMER: | 7141-116 |
| BLAD: | 1/2 |

Tolerantie Klasse: ISO 2768-m
Ruwheids Klasse:
MATEN IN MM (TENZIJ ANDERS VERMELD)
AMERIKAANSE PROJECTIE

ProRail

ALLE RECHTEN VOORBEHOUDEN. VERVEELVOUDIGING OF OPENBAARMAKING, GEHEEL OF GEDEELTELIJK, IS NIET TOEGESTAAN ZONDER HET SCHRIFTELIJKE TOESTEMMING VAN DE AUTEURSRECHTHEBBENDE.

ALL RIGHTS ARE RESERVED. REPRODUCTION IN WHOLE OR IN PART IS PROHIBITED WITHOUT THE WRITTEN CONSENT OF THE COPYRIGHT OWNER.