POS NR	PART NUMBER	AANTAL
1	7141-321	1
2	7141-368	1

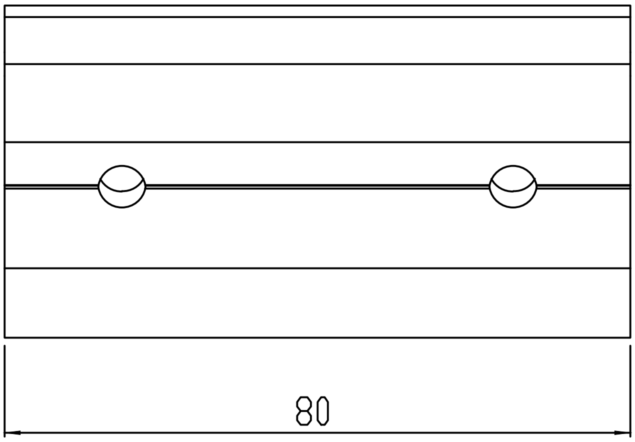

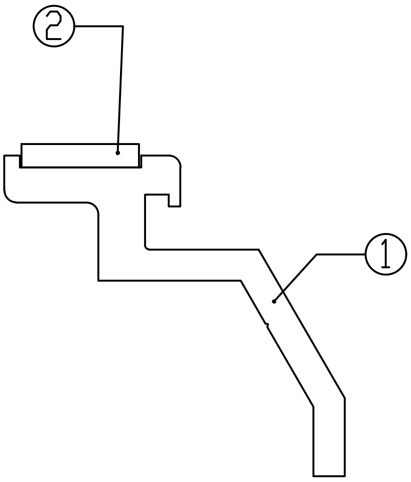

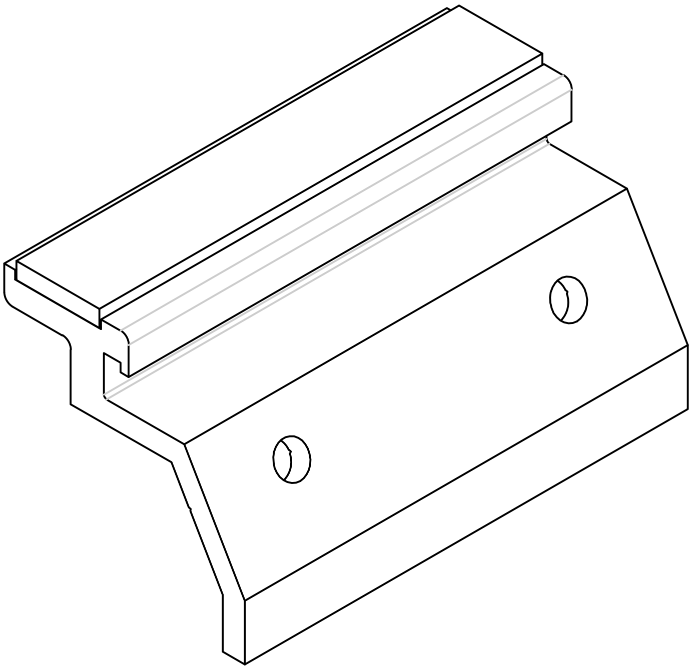

WIJZ: A			
REV.	WIJZIGINGEN	DATUM	PAR.

Maaiveld fietsparkeren

OMSCHRIJVING: SAM GLASKLEM BASISPROFIEL

DATUM: 25-11-1999
GETEKEND: M.V.D.GOOR
SCHAAL: 1:1
FORMAAT: A4
WERKNR:
CONC/DEF: –
GEKONTR: –

ProRail

Tolerantie Klasse: ISO 2768-m
Ruwheids Klasse:

MATEN IN MM
(TENZIJ ANDERS VERMELD)

AMERIKAANSE PROJECTIE

TEKENINGNUMMER: 7141-121
BLAD: 1/1

ALLE RECHTEN VOORBEHOUDEN. VERVEELVOUDIGING OF OPENBARING, GEHEEL OF GEDEELTELIJK, IS NIET TOEGESTAAN ZONDER HET SCHRIFTELIJKE TOESTEMMING VAN DE AUTEURSRECHTHEBBENDE.

ALL RIGHTS ARE RESERVED. REPRODUCTION IN WHOLE OR IN PART IS PROHIBITED WITHOUT THE WRITTEN CONSENT OF THE COPYRIGHT OWNER.