


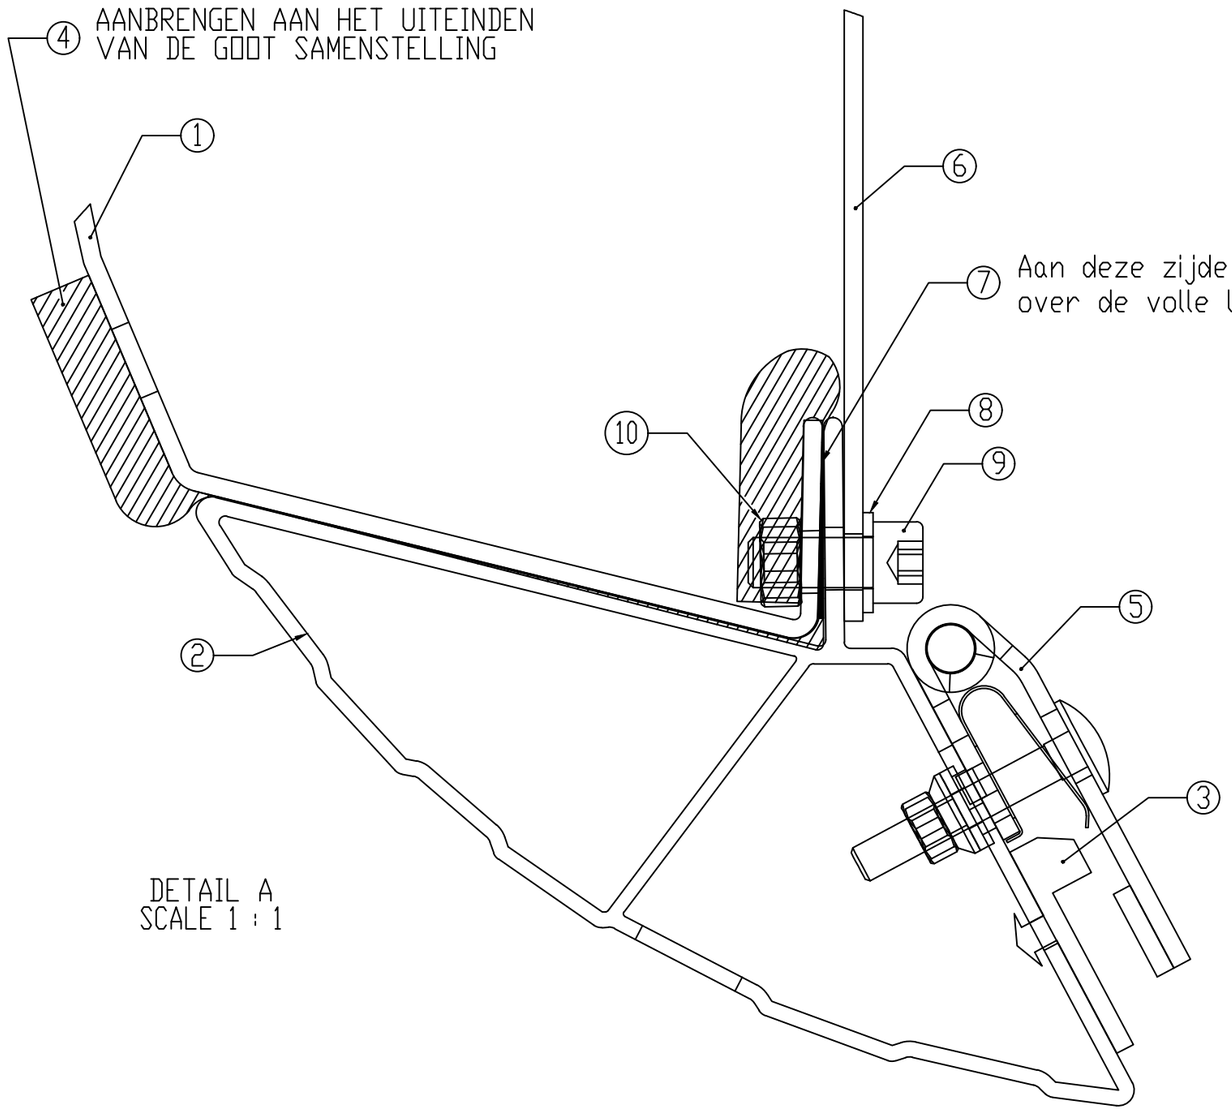

DETAIL A
SCALE 1 : 1

ITEM NO.	PART NUMBER	7141-122 (Alu)/QTY.
1	7141-403	1
2	7141-402	2
3	7141-336	8
4	7141-396 (Artn. magazijn:H171410404)	4 Lengtes van 250mm
5	7141-215	8
6	7141-357	6
7	7141-391	2
8	Sluitring DIN125A A2 M8	12
9	Schr cil.k.bzk RVS DIN912 A2 M8x20	12
10	Moer 0,8xD RVS DIN934 A2 M8	12

	WIJZ: E	GLASKLEM ALS SAM	03-07-2002	SLU
	REV.	WIJZIGINGEN	DATUM	PAR.

Maaiveld fietsparkeren

DATUM:	14-02-2000
GETEKEND:	M.v.d.Goor
SCHAAL:	1:10
FORMAAT:	A3
WERKNR:	-
CONC/DEF:	-
GEKONTR:	-

OMSCHRIJVING: SAMENSTELLING GOOT (ALU) DUBBELE RIJ

Tolerantie Klasse: ISO 2768-m
Ruwheids Klasse:

MATEN IN MM (TENZIJ ANDERS VERMELD)

AMERIKAANSE PROJECTIE

7141-122

BLAD: 1/1

ProRail

ALLE RECHTEN VOORBEHOUDEN. VERVEELVOUDIGING OF OPENBAARMAKING, GEHEEL OF GEDEELTELIJK, IS NIET TOEGESTAAN ZONDER HET SCHRIFTELIJKE TOESTEMMING VAN DE AANSPRAKELIJKHEIDSHEER.

ALL RIGHTS ARE RESERVED. REPRODUCTION IN WHOLE OR IN PART IS PROHIBITED WITHOUT THE WRITTEN CONSENT OF THE COPYRIGHT OWNER.