


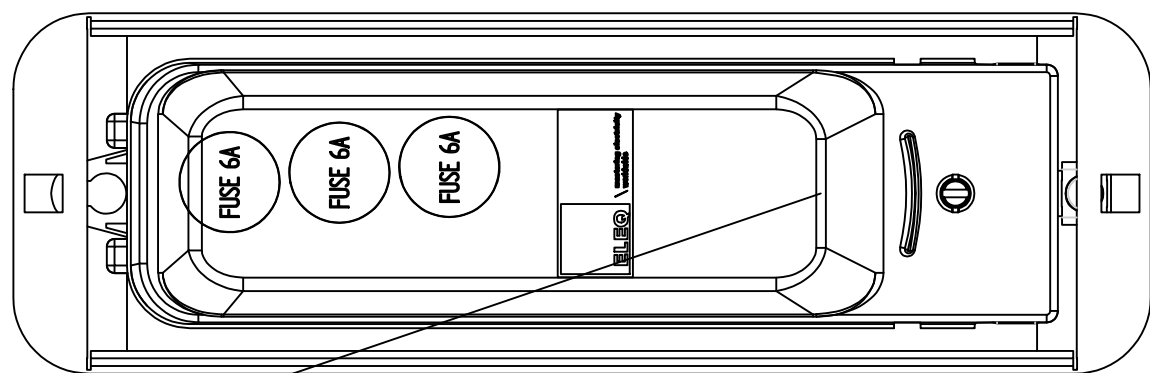

Aansluitkast Type: LS84 + ophangbeugel 5L9301 Fabrikaat: ELECQ
bevestigen met: Zelfborende zesk kraagbout
Electr verz 4.8x25 DIN7504K (2X)

AANSLUITKABEL TEK: 7141-136

BIJ DUBBELRIJIG KABEL TWEEMAAL AANBRENGEN.

WARTEL PG 11

SKIFFY 085 0340 699 03

7141-349

7141-201

BUTTON HEAD M5X40 + Pin RVS A2 (2X)
SLUITRING M5 RVS A2 DIN 125 (2X)
Koolmoer M5 RVS Din 934 (2x)


Indeling aansluitkast

Let op: Foto gezien zonder afdekkap

Na aansluiting de afdekkap altijd weer monteren!!

Ophangbeugel 5L9301

L2 L3 L1 N Aarde

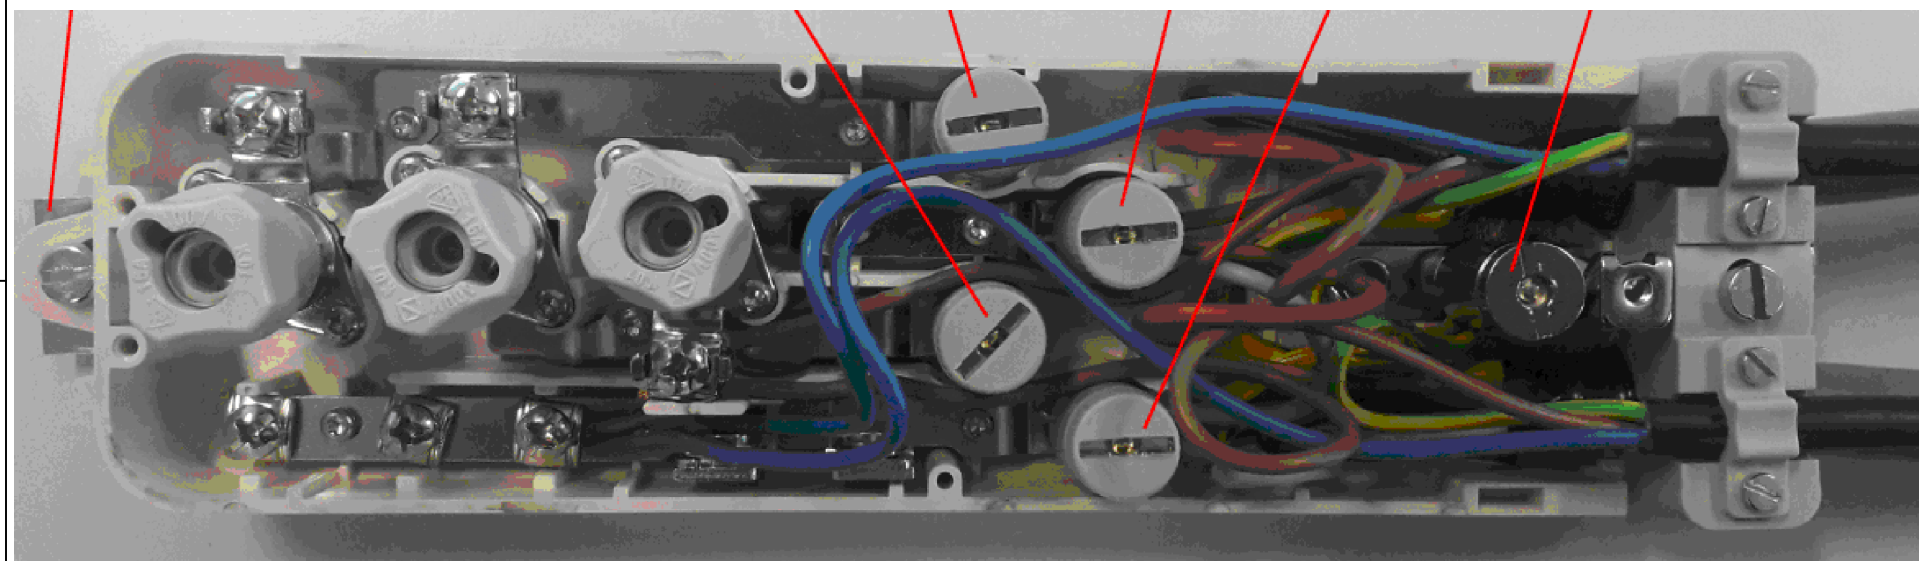

	WIJZ: F	AANSLUITKAST LS84	16-09-2019	MG
	REV.	WIJZIGINGEN	DATUM	PAR.
Maaiveld fietsparkeren			DATUM: 02-09-2013	
			GETEKEND: M.v.d.Goor	
OMSCHRIJVING: SAMENSTELLING ELECTRASTAANDER			SCHAAL: 1:10	
			FORMAAT: A3	
ProRail	Tolerantie Klasse: ISD 2768-n		WERKNR: -	
	Ruwheids Klasse:		CONC/DEF: -	
	MATEN IN MM (STENZIJ ANDERS VERELD)		GEKONTR: -	
	AMERIKAANSE PROJECTIE		7141-133	BLAD: 1/1

ALLE RECHTEN VOORRESERVEERD. VERBODEN WORDT DE AFBEELDING, OF ANDERZELVIG, IN HET VERKEER VAN DE WET VERBODEN WORDT.

ALL RIGHTS ARE RESERVED. REPRODUCTION IN WHOLE OR IN PART IS PROHIBITED WITHOUT THE WRITTEN CONSENT OF THE COPYRIGHT OWNER.