


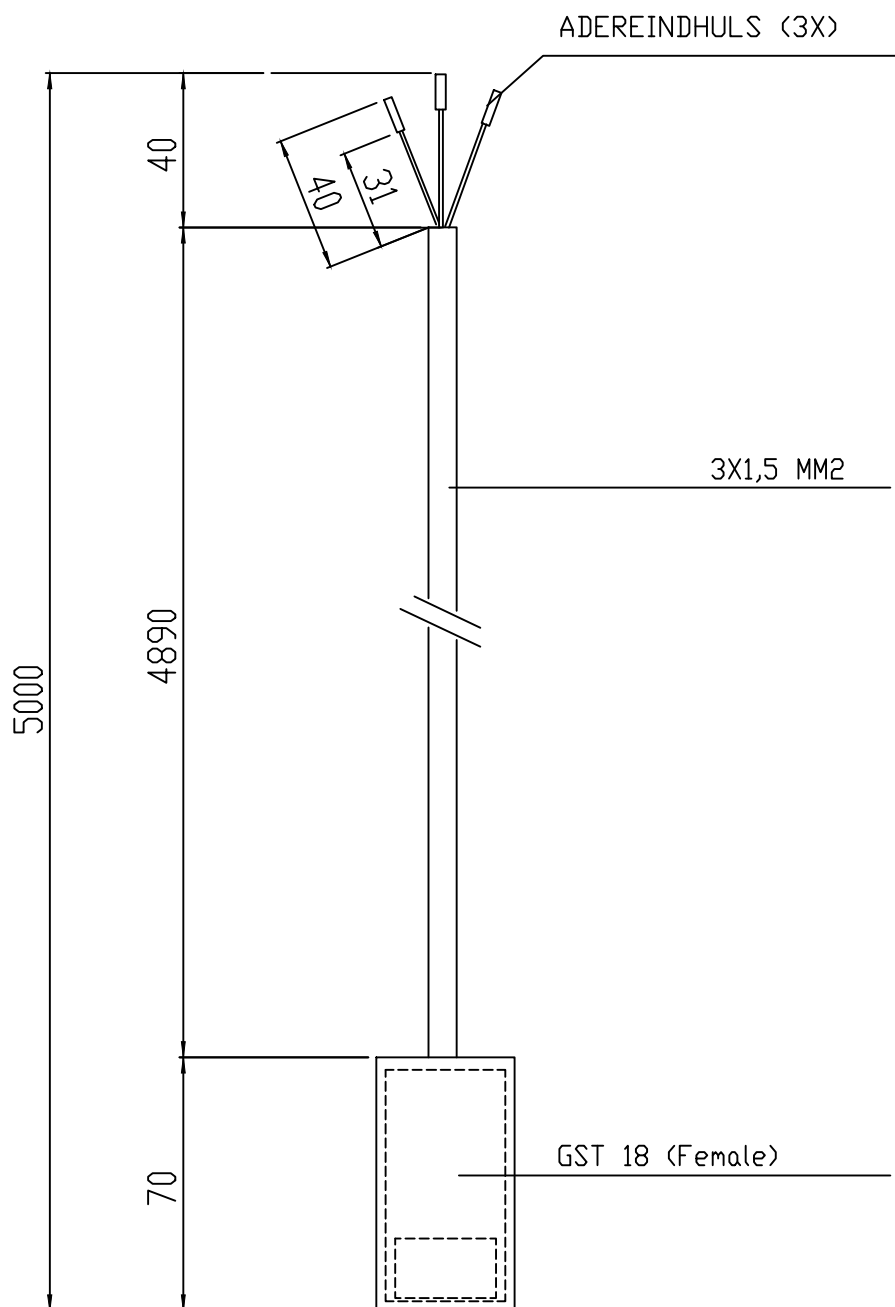

		WIJZ: A	Kabellengte	25-02-2016	MG
		REV.	WIJZIGINGEN	DATUM	PAR.
Maaiveld fietsparkeren				DATUM:	07-02-2000
				GETEKEND:	M.V.D.GOOR
OMSCHRIJVING: AANSLUITKABEL VERLICHTING				SCHAAL:	1:25
				FORMAAT:	A4
ProRail		Tolerantie Klasse: ISO 2768-m		WERKNR:	
		Ruwheids Klasse:		CONC/DEF:	-
		MATEN IN MM (TENZIJ ANDERS VERMELD)		GEKONTR:	-
		AMERIKAANSE PROJECTIE		TEKENINGNUMMER:	7141-136
				BLAD:	1/1

ALLE RECHTEN VOORBEHOUDEN. VERBODEN WORDT OF BEPERKT, NIET OF DEELTAK, IN HET TOEGEBODEN VAN HET SCHRIJFTELIJKE VERBODEN VAN HET Auteursrechtwet.

ALL RIGHTS ARE RESERVED. REPRODUCTION IN WHOLE OR IN PART IS PROHIBITED WITHOUT THE WRITTEN CONSENT OF THE COPYRIGHT OWNER.