
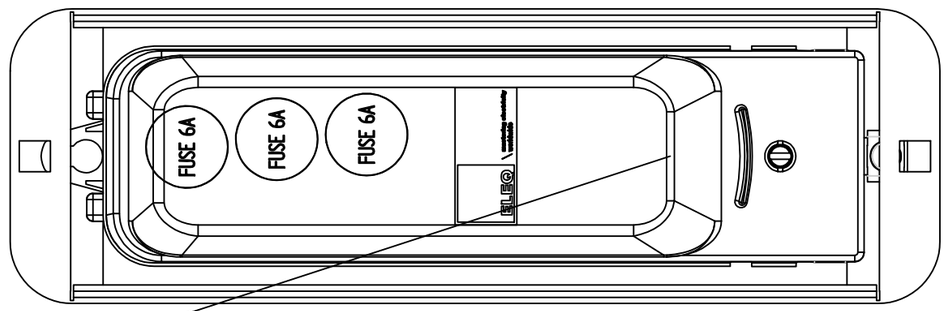



Aansluitkast Type: LS84 + ophangbeugel 5L9301 Fabrikaat: ELECQ
bevestigen met:Zelfborende zesk kraagbout
Electr verz 4.8x25 DIN7504K (2X)

AANSLUITKABEL TEK:7141-136

BIJ DUBBELRIJIG KABEL TWEEMAAL AANBRENGEN.

WARTEL PG 11

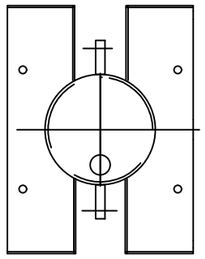

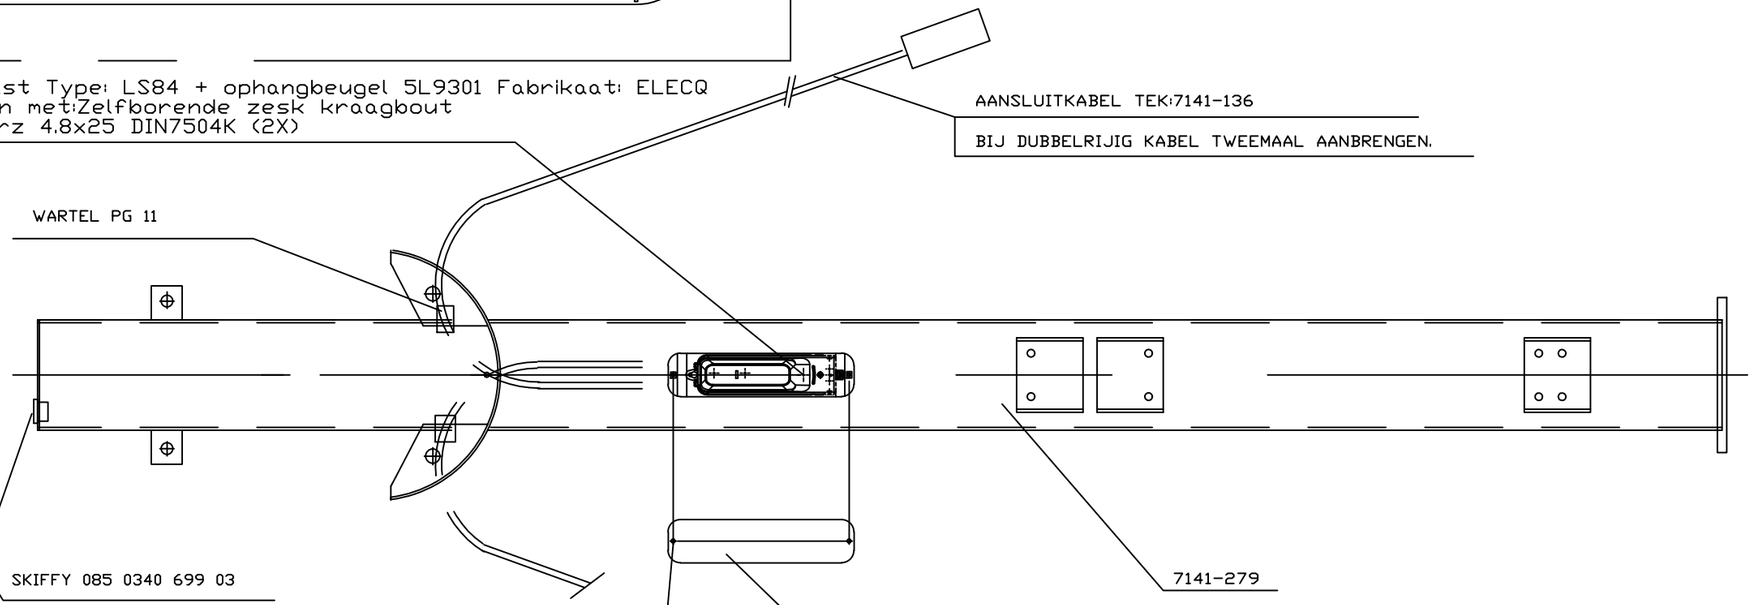

SKIFFY 085 0340 699 03

7141-349


7141-279

BUTTON HEAD M5X40 + Pin RVS A2 (2X)
SLUITRING M5 RVS A2 DIN 125 (2X)
Kooimoer M5 RVS Din 934 (2x)

Indeling aansluitkast
Let op:Foto gezien zonder afdekkap
Na aansluiting de afdekkap altijd weer monteren!!

Ophangbeugel 5L9301

L2 L3 L1 N Aarde

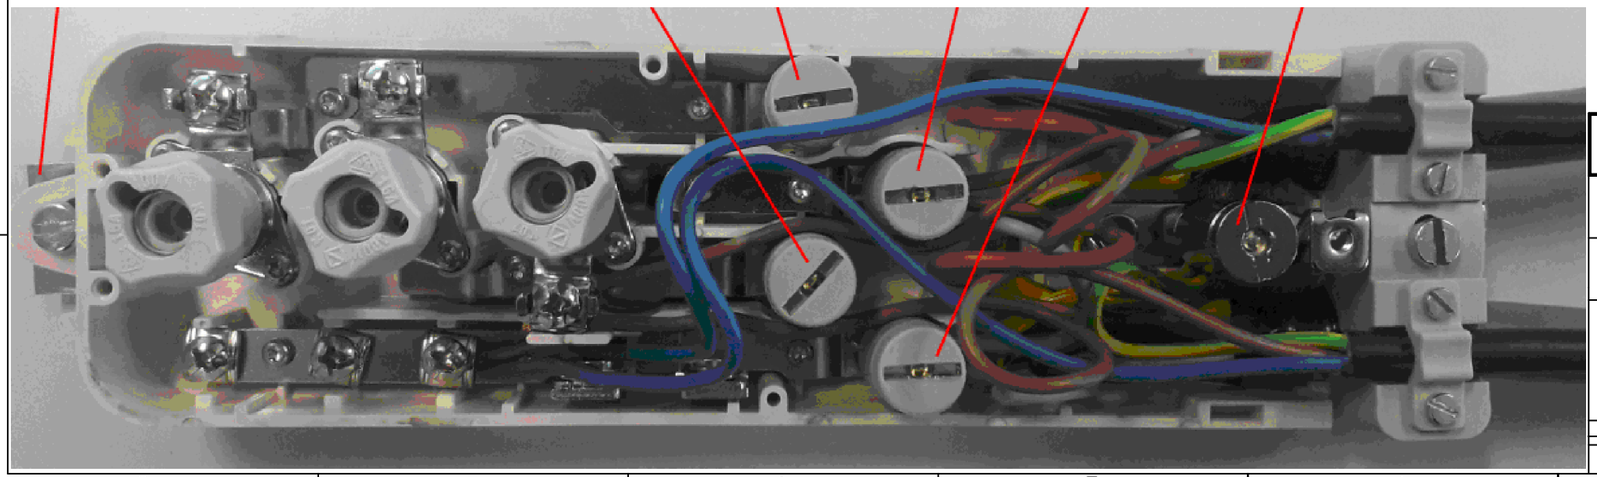

	WIJZ:B	AANSLUITKAST LS84	17-09-2019	MG
	REV.	WIJZIGINGEN	DATUM	PAR.

Maaiveld fietsparkeren	DATUM:	25-02-2016
	GETEKEND:	M.v.d.Goor
OMSCHRIJVING: Electrastaander Hoge overkapping	SCHAAL:	1:10
	FORMAAT:	A3
Tolerantie Klasse: ISO 2768-m Ruwheids Klasse:	WERKNR:	-
	CONC/DEF:	-
MATEN IN MM (TENZIJ ANDERS VERMELD)	GEKONTR:	-
AMERIKAANSE PROJECTIE	7141-153	BLAD: 1/1

ProRail

ALLE RECHTEN VOORBEHOUDEN. VERMENIGVULDIGING OF OPENBAARMAKING, GEHEEL OF GEDEELTELIJK, IS NIET TOEGESTAAN ZONDER HET SCHRIFTELIJKE TOESTEMMING VAN DE AUTEURSRECHTHEBBENDE.

ALL RIGHTS ARE RESERVED. REPRODUCTION IN WHOLE OR IN PART IS PROHIBITED WITHOUT THE WRITTEN CONSENT OF THE COPYRIGHT OWNER.