
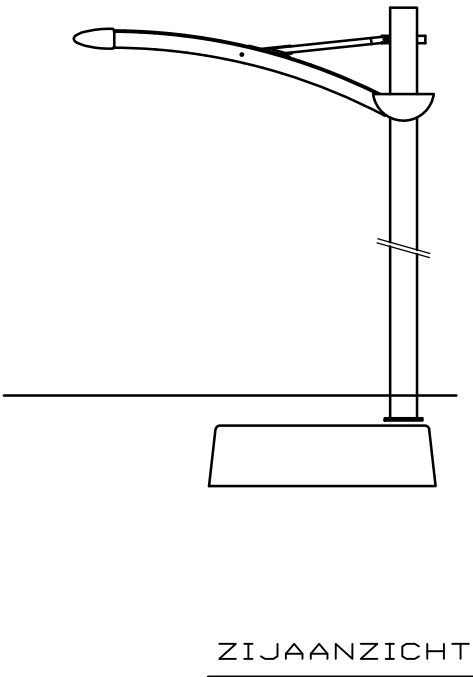
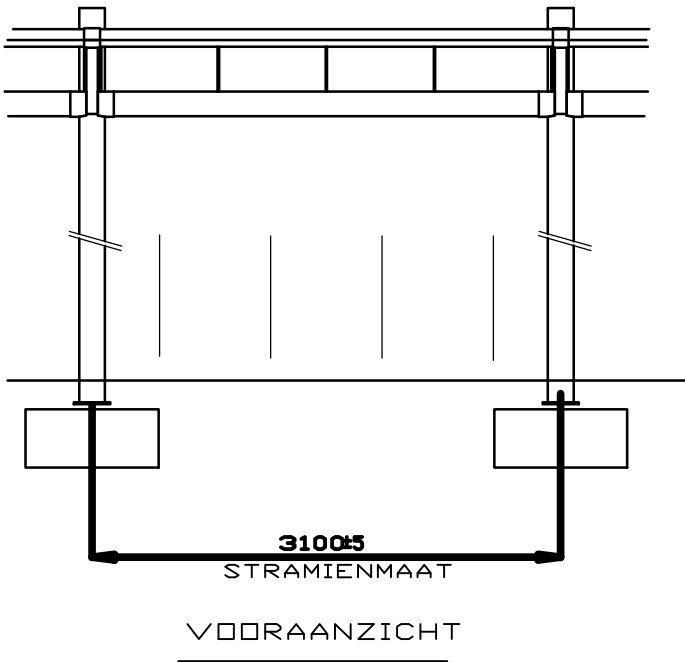
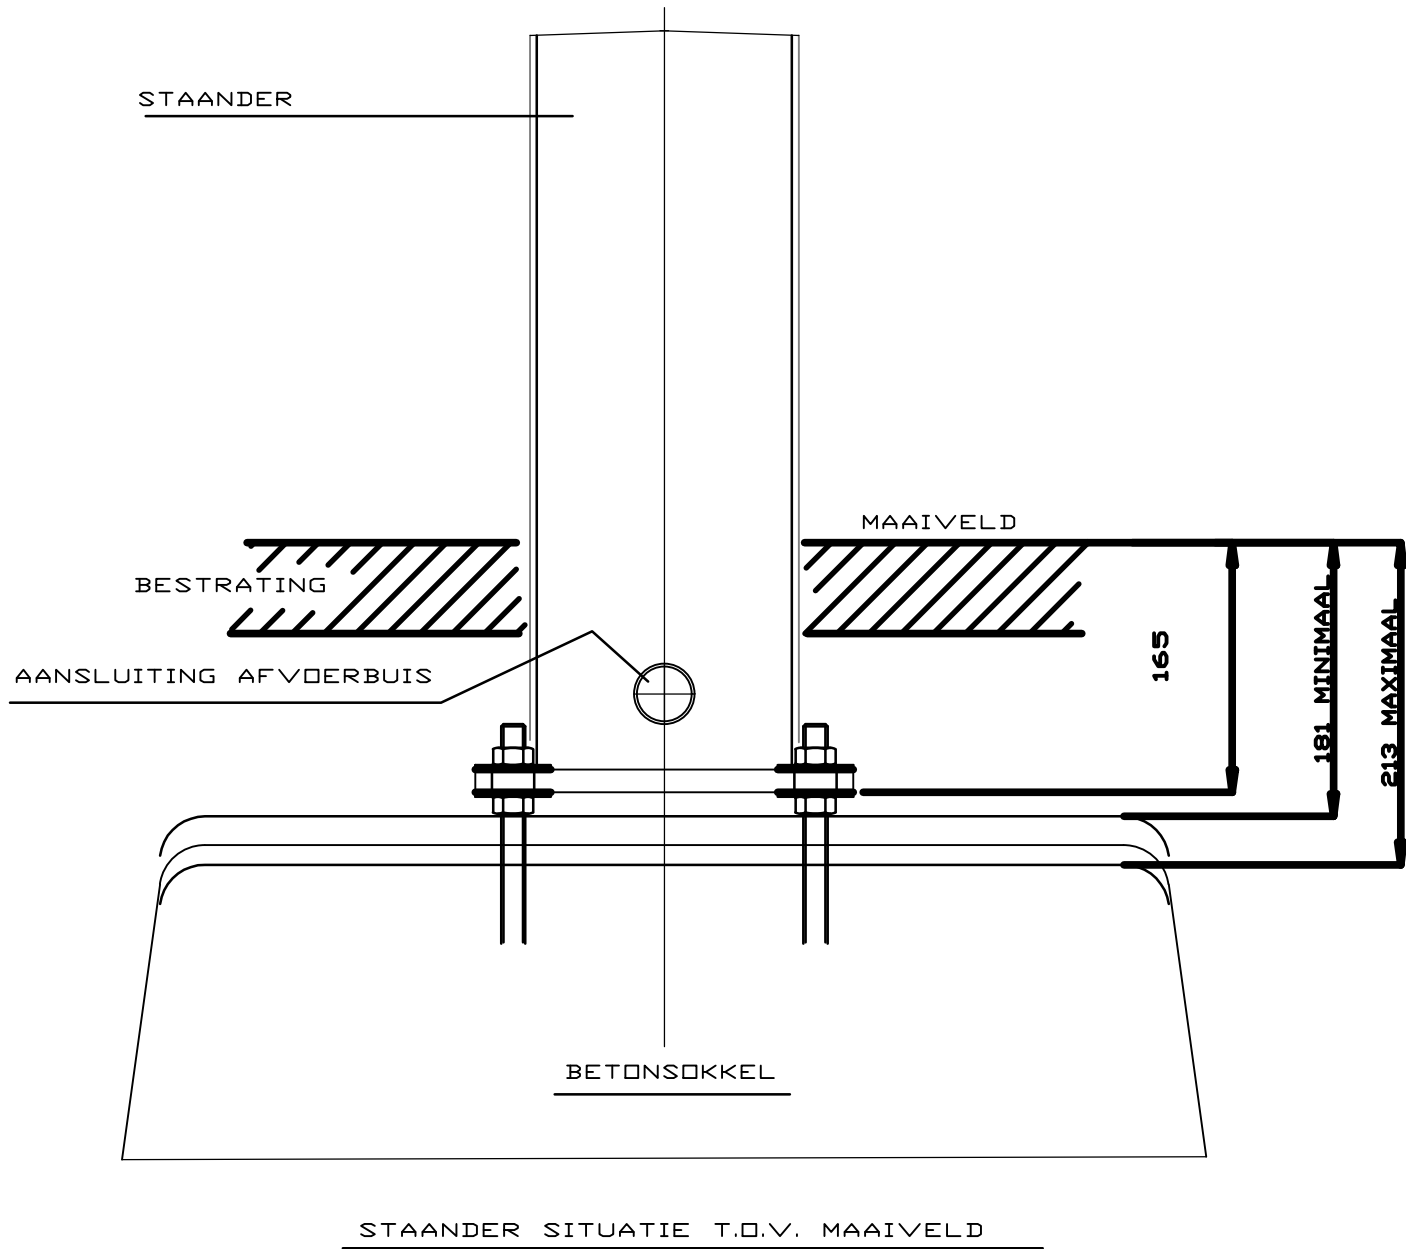


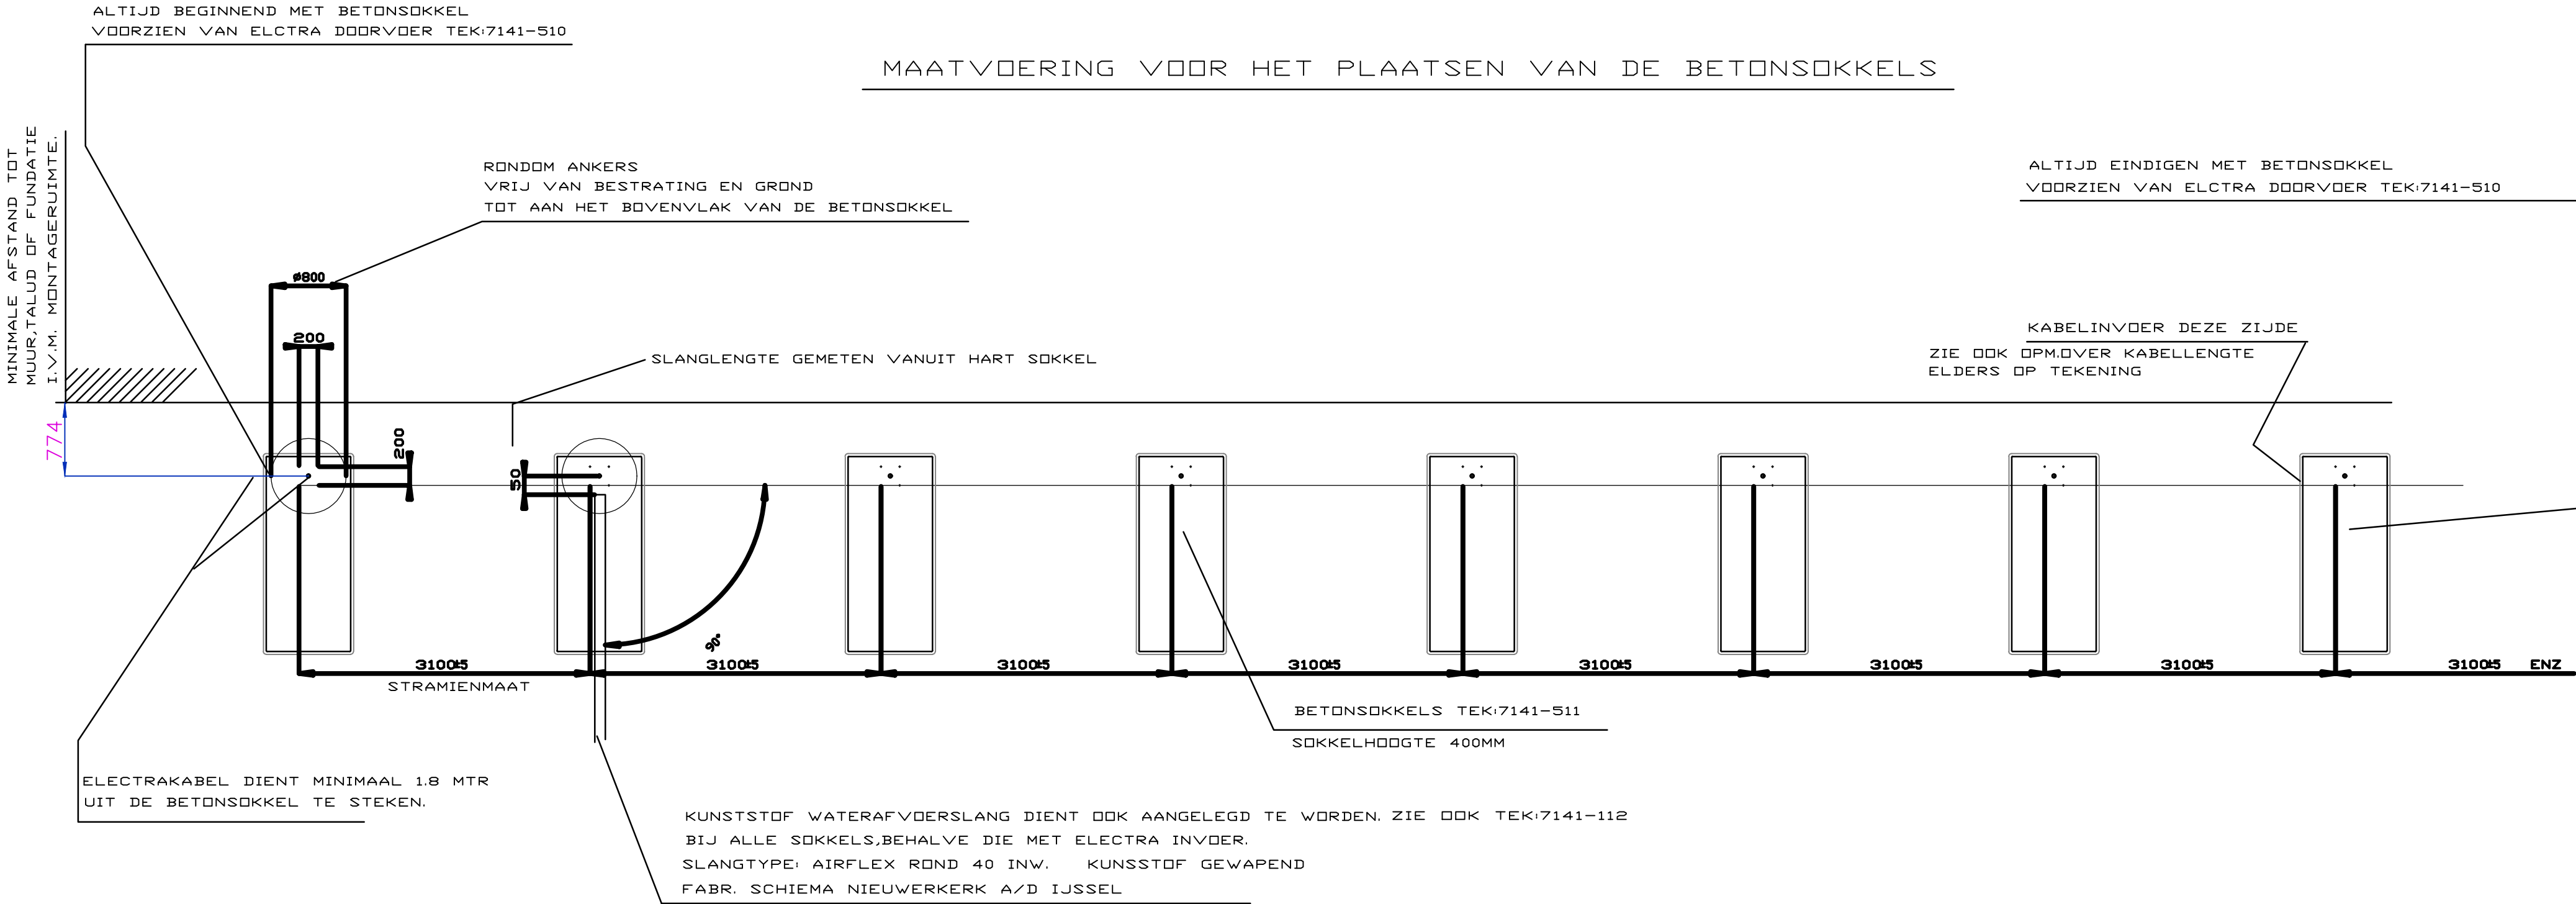

NOOT

- HET AANTRILLEN VAN HET ZANDBED DIENT VOOR DE CONTROLE VAN A.O.I TE GEBEUREN
- MINIMALE GRONDDRUKWAARDE: 4 N/MM²
- MATEN IN MM

MATERIAAL:									
Vrijen alleen met CAD				PAR	PROJECT: FIETSOVERKAPPING ENKELZIJDIGE TALUUD			ARTIKEL NO:	
				DATUM	OMSCHRIJVING: MAATVOERING VOOR HET PLAATSEN VAN DE BETONSOKKELS VERHOOGDE STAANDERS			DATUM: 09-10-2009	
				REV. VIZIENEN	ProRail			GETEKEND: M.V.D.GOOR	
								SCHAAL: 1:50 1:5	
								FORMAAT: A2	
				TOLERANTIE KLASSE: RUIKHEIDS KLASSE: MATEN IN MM  AMERIKAANSE PROJECTIE			VERKNI:		
			OPMERKING:						
							GEKONTR:		
							TEKENINGNUMMER: 7141-175		
							BLAD:		