
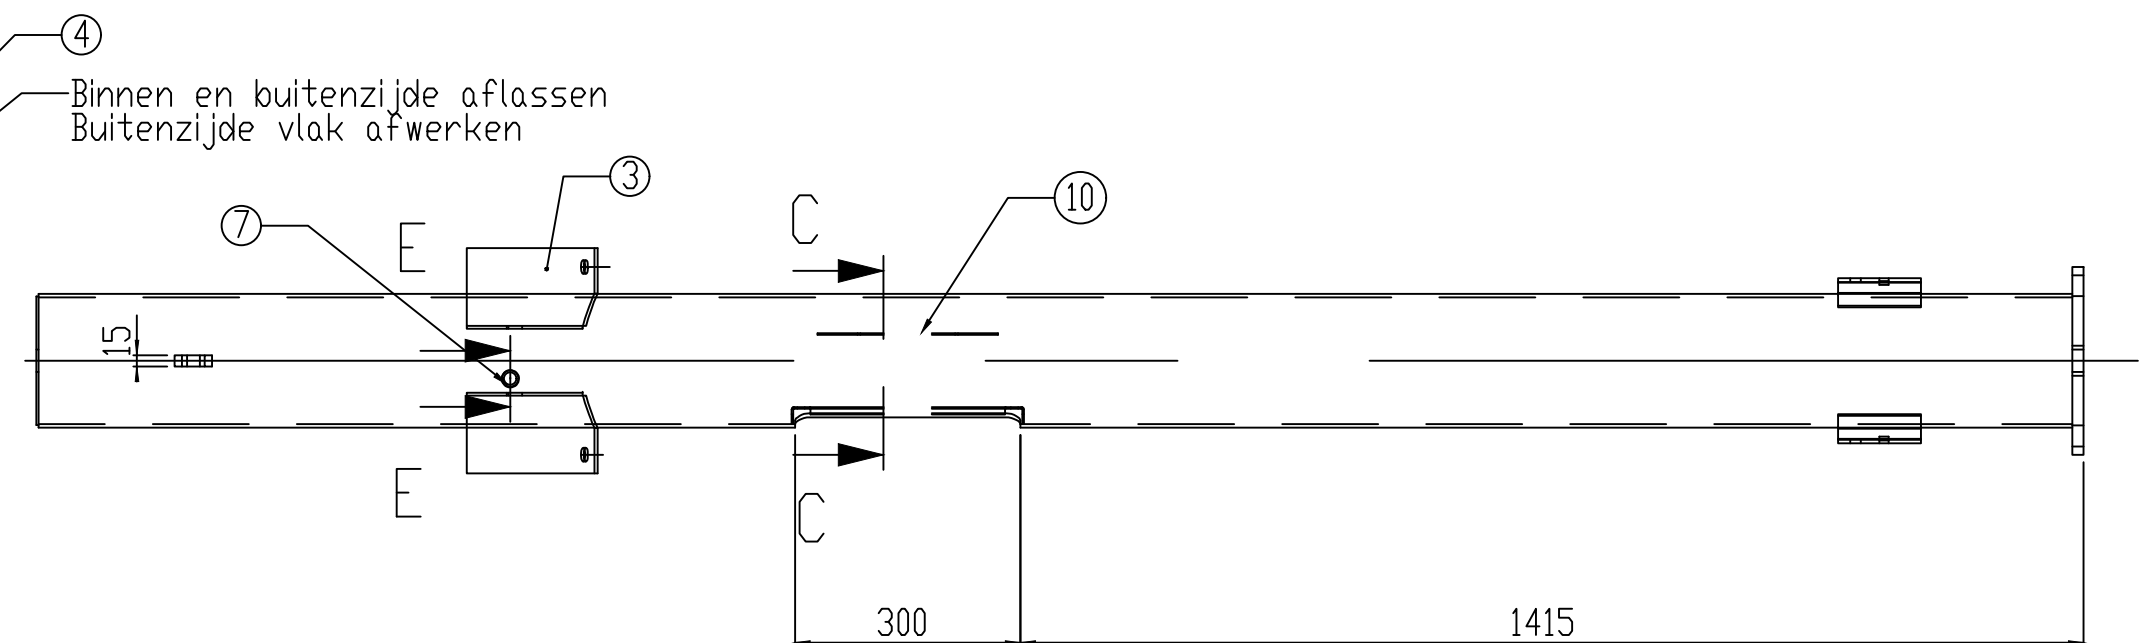
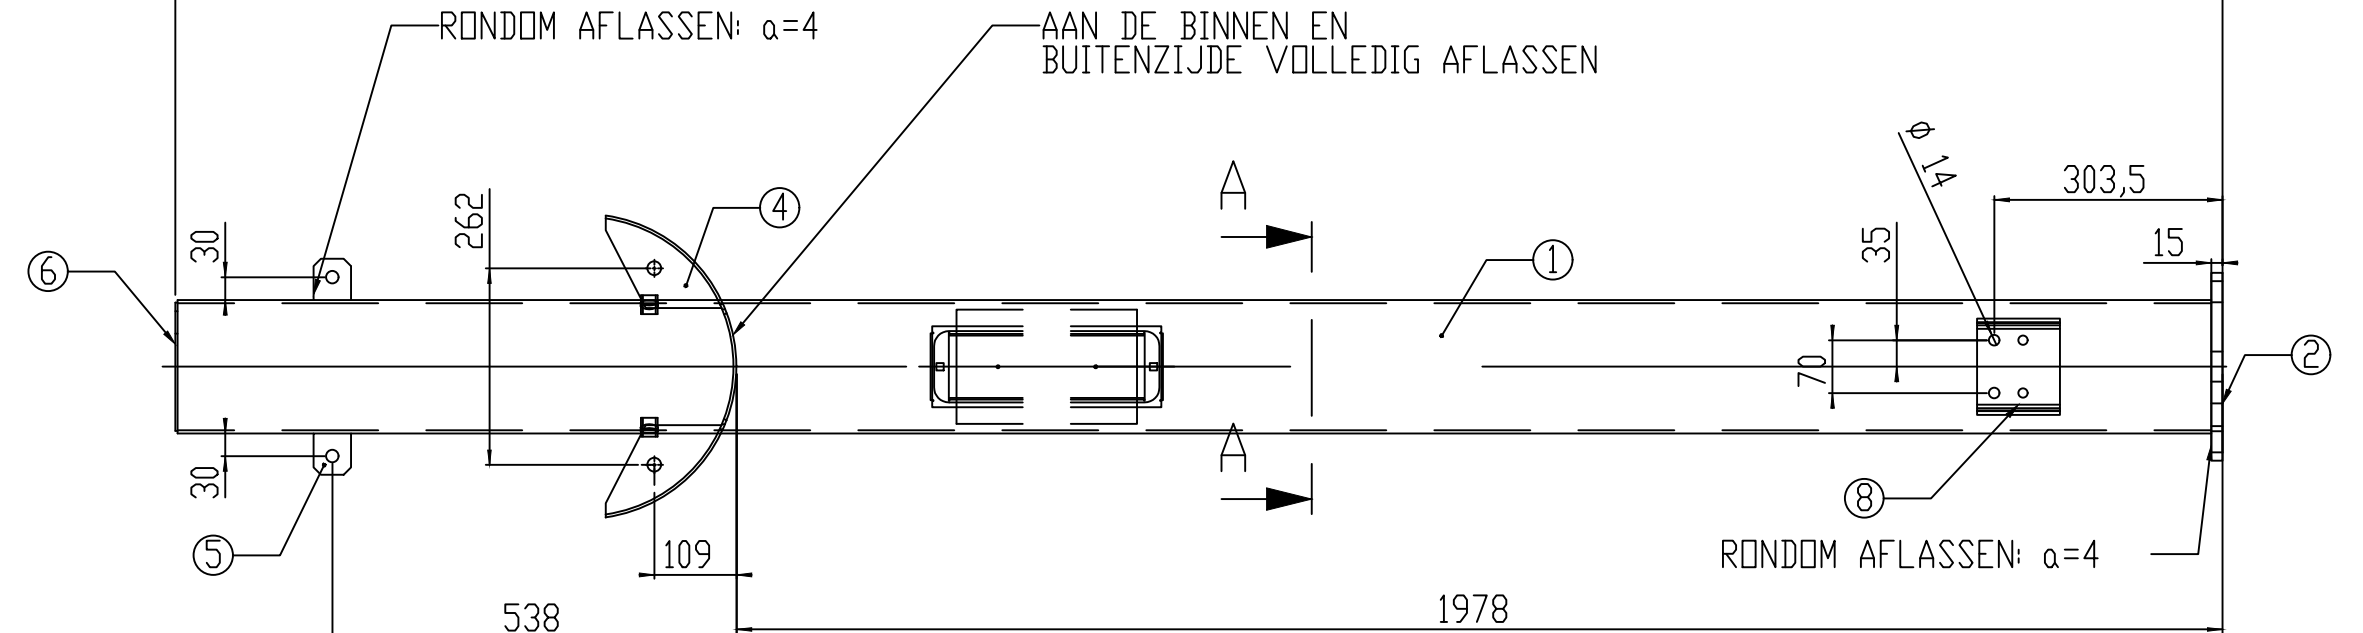
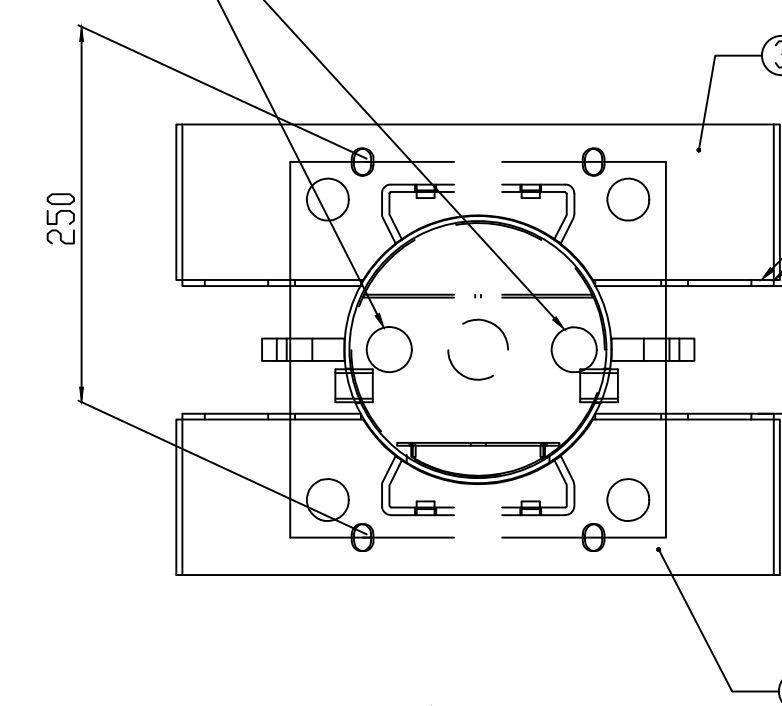
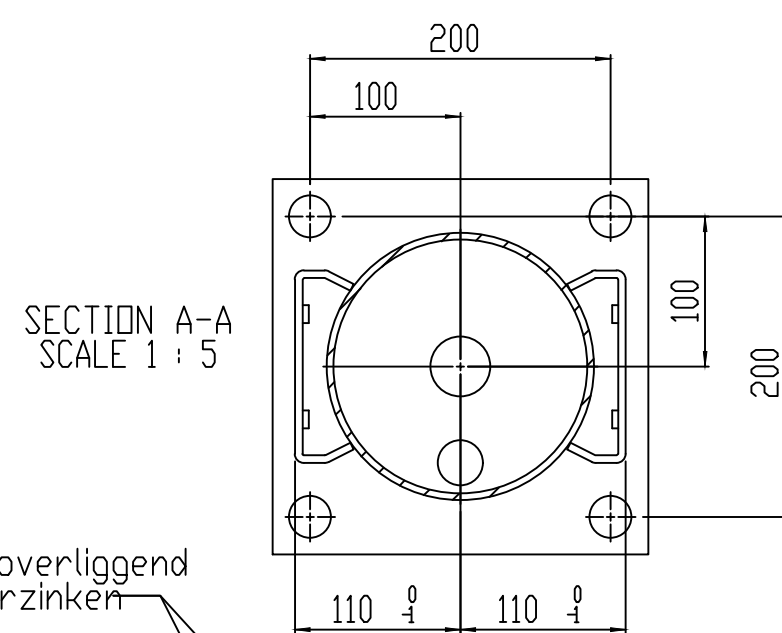


RANDOM AFLASSEN, TENZIJ ANDERS AANGEGEVEN.
TOLERANTIE, TENZIJ ANDERS AANGEGEVEN: ± 1

MATERIAAL: STAAL WERKSTOFNR: 1.0038

AFWERKING:
Therm verzinkt vlgS ISO 1461
Voorbehandeling dmv chromateren vlgS NEN5254
Aanbrengen: 1 Laag epoxy poedercoating, laagdikte minimaal 60 µm
Aanbrengen: 1 Laag graffitibestendige polyester poedercoating,
droge laagdikte minimaal 60 µm
Kleur: Zwart RAL 9005
Eisen van de coating vlgS NEN-EN-13438

ZICHTZIJDE: Rndom, behalve

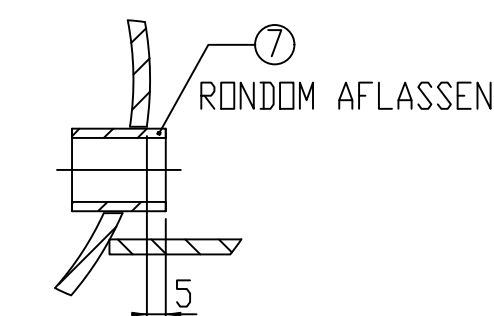

SECTION E-E

ITEM NO.	PART NUMBER	Default/QT Y.
1	7141-352	1
2	7141-338	1
3	7141-305	2
4	7141-312	4
5	7141-318	2
6	7141-351	1
7	7141-370	2
8	7141-304	2
9	7141-350	1
10	7141-514	1

		WIJZ: N		Pos 8 2x ipv 3x		30-10-2018		MG	
		REV.		WIJZIGINGEN		DATUM		PAR.	
Maaveld fietsparkeren						DATUM:		14-02-2000	
						GETEKEND:		M.V.D.GOOD	
OMSCHRIJVING: HOEKSTAANDER						SCHAAL:		1:10	
						FORMAAT:		A2	
				Tolerantie Klasse: ISO 2768-m		WERKNR:		-	
				Ruwheds Klasse:		CONC/DEF:		-	
				MATEN IN MM		GEKONTR:		-	
				 AMERIKAANSE PROJECTE		TEKENINGNUMMER:		7141-201	
						BLAD:		1/1	
