


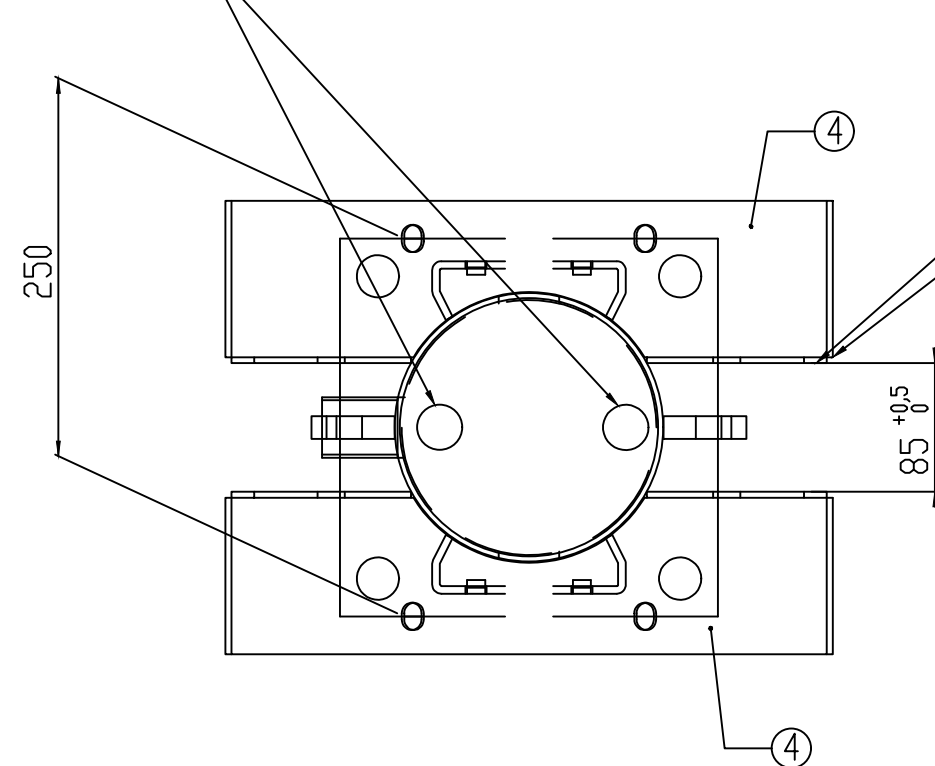

RONDOM AFLASSEN, TENZIJ ANDERS AANGEGEVEN.
TOLERANTIE, TENZIJ ANDERS AANGEGEVEN: ± 1

MATERIAAL: STAAL WERKSTOFNR: 1.0038

AFWERKING:
Therm verzinkt vlgs ISO 1461
Voorbehandeling dmv chromateren vlgs NEN5254
Aanbrengen: 1 Laag epoxy poedercoating, laagdikte minimaal 60 µm
Aanbrengen: 1 Laag graffiti bestendige polyester poedercoating,
droge laagdikte minimaal 60 µm
Kleur: Zwart RAL 9005
Eisen van de coating vlgs NEN-EN-13438

ZICHTZIJDE: Rondom, behalve

ITEM NO.	PART NUMBER	7142-202/QTY.
1	7142-353	1
2	7141-310	1
3	7141-318	2
4	7141-305	2
5	7141-312	4
6	7141-351	1
7	7141-304	2
8	7141-308	1

		WIJZIG		Afwerking laagdikte		03-12-2015		MG	
		REV.		WIJZIGINGEN		DATUM		PAR.	
Maaiveld fietsparkeren						DATUM		14-02-2000	
						GETEKEND:		M.V.D.GOOD	
OMSCHRIJVING: TUSSENSTAANDER						SCHAAL:		1:10	
						FORMAAT:		A2	
ProRail						Tolerantie Klasse: ISO 2768-m		WERKNR: -	
						Ruwheid Klasse:		-	
						MATEN IN MM		CONC/DEF: -	
						STREKTOEGEVOEGD		GEKONTR: -	
						AMERIKAANSE PROJECTIE		TEKENINGNUMMER:	
								7141-202	
								BLAD: 1/1	
ALLES NIET VERBODEN TOEGEVOEGD OF VERWIJDERD, ZIJN OF NIET ZIJN, IS NIET VERBODEN OM TOEGEVOEGD, VERWIJDERD OF NIET VERWIJDERD. ALL RIGHTS OF INVENTION, PATENTED OR NOT, OR NOT, ARE NOT INFRINGED BY THE INVENTION OF A COMPANY OR INDIVIDUAL.									