

ITEM NO.	PART NUMBER	Default/QTY.
1	7141-378	1
2	7141-377	1
3	7141-304	2
4	7141-351	1

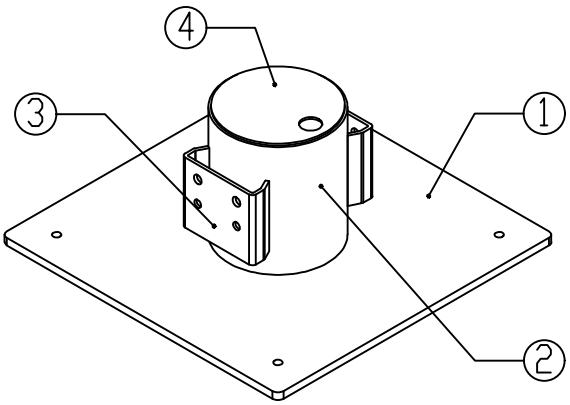

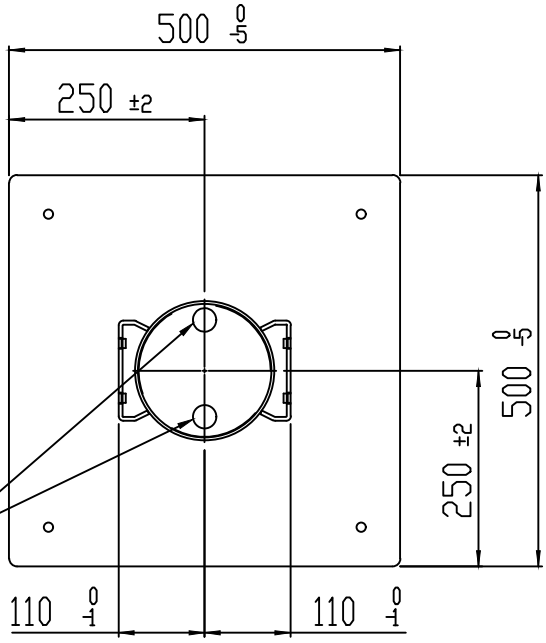

GATEN TEGENOVER ELKAAR LIGGEND



Tolerantie tenzij anders aangegeven: ±1
MATERIAAL: STAAL WERKSTOFNR: 1.0038

AFWERKING:
Therm verzinkt vlgs ISO 1461
Voorbehandeling dmv chromateren vlgs NEN5254
Aanbrengen: 1 Laag epoxy poedercoating, laagdikte minimaal 40 µm
Aanbrengen: 1 Laag graffitibestendige polyester poedercoating,
droge laagdikte minimaal 60 µm
Kleur: Zwart RAL 9005
Eisen van de coating vlgs NEN-EN-13438

ZICHTZIJDE: Rondom, behalve

	WIJZ: D	Detailaanpassing	06-10-2015	MG
	REV.	WIJZIGINGEN	DATUM	PAR.

Maaiveld fietsparkeren	DATUM:	15-03-2000
	GETEKEND:	M.V.D.GOOR
OMSCHRIJVING: SAM STEUN TRAVERSE	SCHAAL:	1:10
	FORMAAT:	A4
ProRail	Tolerantie Klasse: ISO 2768-m Ruwheids Klasse:	WERKNR:
	MATEN IN MM (TENZIJ ANDERS VERMELD)	CONC/DEF: -
	AMERIKAANSE PROJECTIE	GEKONTR: -
	TEKENINGNUMMER: 7141-206	BLAD: 1/1

ALLE RECHTEN VOORBEHOUDEN. VERVEELVOUDIGING OF OPENBAARMAKING, GEHEEL OF GEDEELTELIJK, IS NIET TOEGESTAAN ZONDER HET SCHRIFTELIJKE TOESTEMMING VAN DE AFFILIATIEMAATSCHAPPIJ.

ALL RIGHTS ARE RESERVED. REPRODUCTION IN WHOLE OR IN PART IS PROHIBITED WITHOUT THE WRITTEN CONSENT OF THE COPYRIGHT OWNER.