


4

3




2

1

ITEM NO.	PART NUMBER	7141-207/QTY.
1	7141-310	1
2	7141-304	2
3	7141-379	1
4	7141-351	1

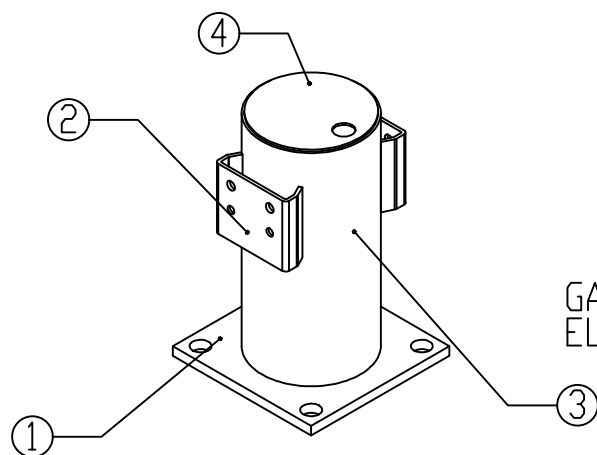

GATEN TEGENOVER
ELKAAR LIGGEND

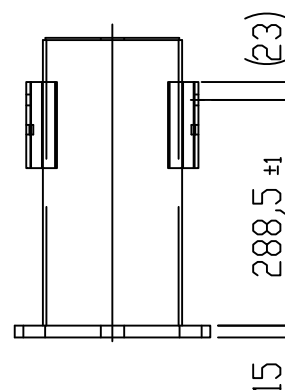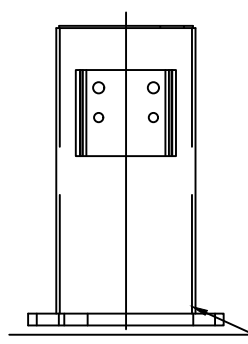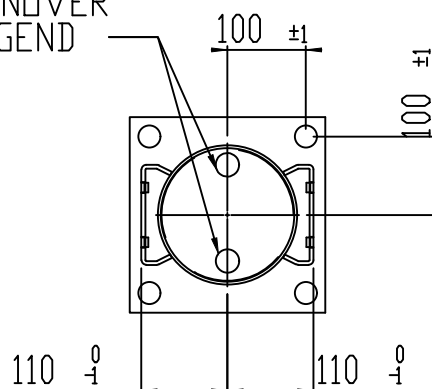

Random aflassen A=4

Tolerantie tenzij anders aangegeven: ± 1
MATERIAAL: STAAL WERKSTOFNR: 1.0038

AFWERKING:

Therm verzinkt vlg ISO 1461

Voorbehandeling dmv chromateren vlg NEN5254

Aanbrengen: 1 Laag epoxy poedercoating, laagdikte minimaal 40 μm

Aanbrengen: 1 Laag graffitibestendige polyester poedercoating,
droge laagdikte minimaal 60 μm

Kleur: Zwart RAL 9005

Eisen van de coating vlg NEN-EN-13438

ZICHTZIJDE: Random, behalve

		WIJZ: C	AFWERKING	19-03-2015	MG
		REV.	WIJZIGINGEN	DATUM	PAR.
Maaiveld fietsparkeren				DATUM:	15-03-2000
				GETEKEND:	M.V.D.GOOR
OMSCHRIJVING: SAM STEUN TRAVERSE T.B.V POER				SCHAAL:	1:10
				FORMAAT:	A4
ProRail		Tolerantie Klasse: ISO 2768-m		WERKNR:	
		Ruwheds Klasse:		CONC/DEF:	
		MATEN IN MM (TENZIJ ANDERS VERMELD)		GEKONTR:	
		AMERIKAANSE PROJECTIE		TEKENINGNUMMER: 7141-207	
				BLAD: 1/1	

ALLE RECHTEN VOORBEHOUDEN. VERBODEN WORDT OF BEPERKT OF VERBODEN WORDT.
IN HET BESIT VAN HET SCHRIJFTELIJK. VERBODEN WORDT OF BEPERKT OF VERBODEN WORDT.

ALL RIGHTS ARE RESERVED. REPRODUCTION IN WHOLE OR IN PART IS
PROHIBITED WITHOUT THE WRITTEN CONSENT OF THE COPYRIGHT OWNER.

4

3

2

1