




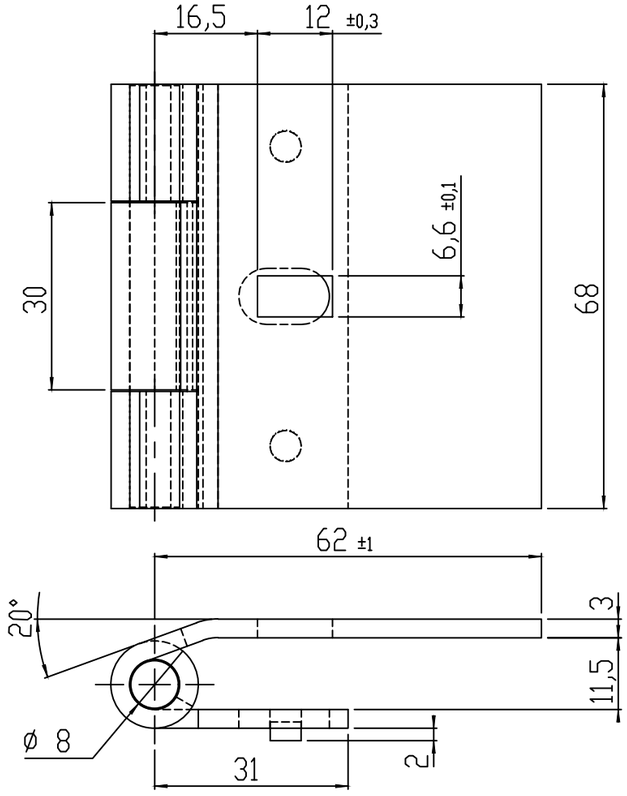


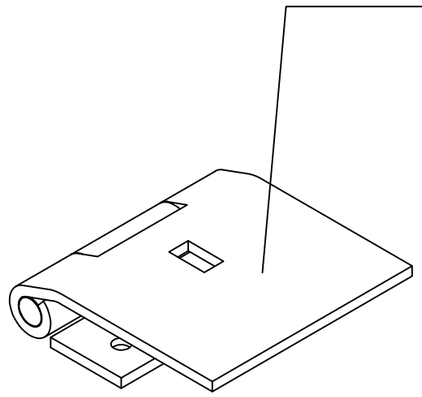

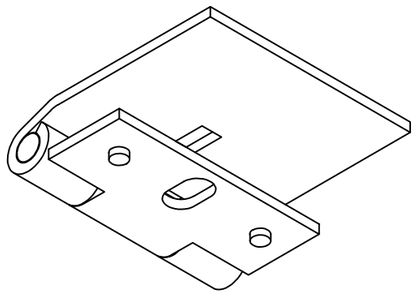

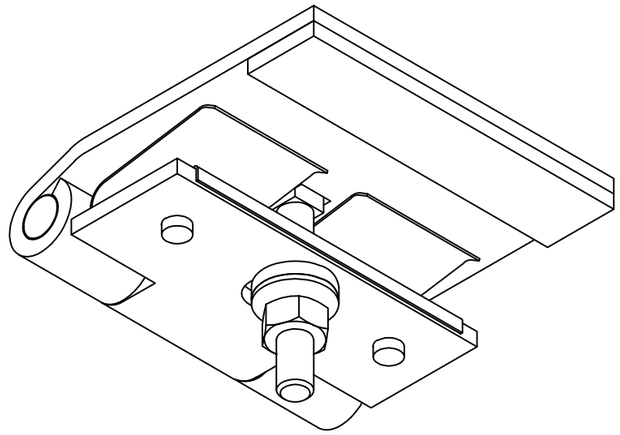

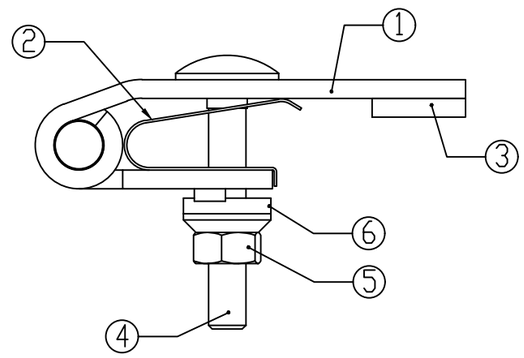

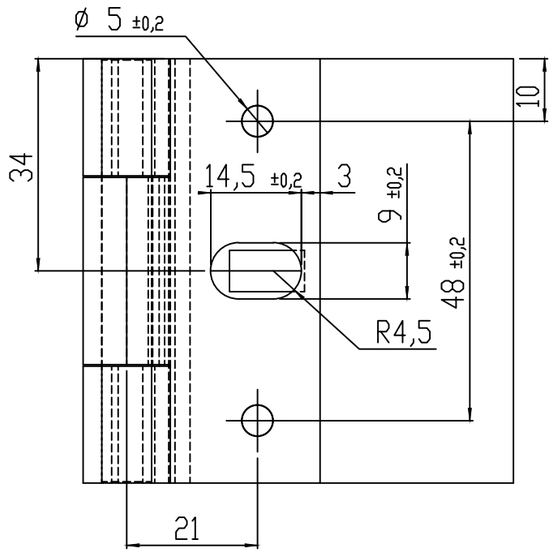

ITEM NO.	PART NUMBER	SAMENSTELLING
1	7141-215_1	1
2	7141-215 Blad 2	1
3	7141-215 Blad 3	1
4	Sotbout met volledige draad M6X40 DIN 603-A2	1
5	Flensmoer met vertanding M6-A2	1
6	Neopreen ring E16-08	1

MATERIAAL: RVS 316
AFWERKING: GEEN

Tolerantie,tenzij anders aangegeven: ±0.5

	WIJZ: D	Aanpassing Posnrs	06-12-2017	MG
	REV.	WIJZIGINGEN	DATUM	PAR.

Maaiveld fietsparkeren	DATUM:	10-02-2000
	GETEKEND:	M.v.d.Goor
OMSCHRIJVING: GLASKLEM	SCHAAL:	1:1
	FORMAAT:	A3
ProRail	Tolerantie Klasse: ISO 2768-m Ruwheids Klasse:	WERKNR:
	MATEN IN MM (TENZIJ ANDERS VERMELD)	CONC/DEF: –
	AMERIKAANSE PROJECTIE	GEKONTR: –
	7141-215	BLAD: 1/3

ALLE RECHTEN VOORBEHOUDEN. VERVEELVOUDIGING OF OPENBAARMAKING, GEHEEL OF GEDEELTELIJK, IS NIET TOEGESTAAN ZONDER SCHRIFTELIJKE TOESTEMMING VAN DE AANSPRAKELIJKHEIDEN.

ALL RIGHTS ARE RESERVED. REPRODUCTION IN WHOLE OR IN PART IS PROHIBITED WITHOUT THE WRITTEN CONSENT OF THE COPYRIGHT OWNER.