



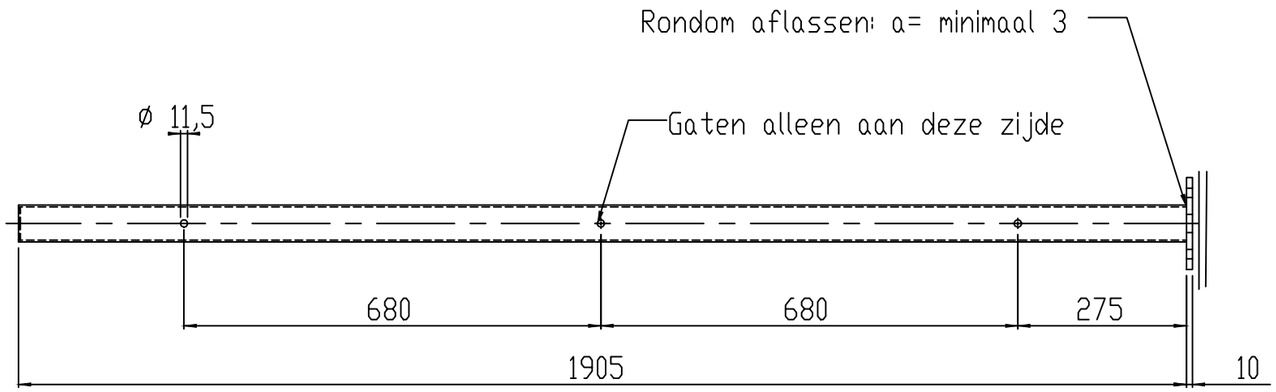

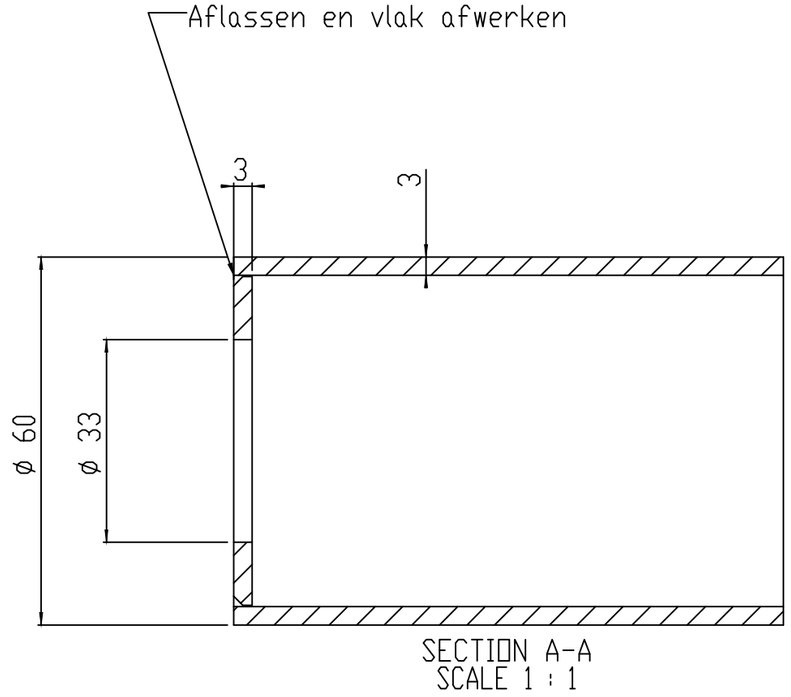

Materiaal:St 37
Afwerking: therm verzinken en poedercoaten RAL9005
Zichtzijde: Rondom, behalve ———

REV.	WIJZIGINGEN	DATUM	PAR.
G			
F			
E			
D			
C			
B			
A			

Abri

OMSCHRIJVING: EINDSTAANDER WINDSCHERM FIETSOVERKAPPING

ProRail

Tolerantie Klasse: ISO 2768-m
Ruwheids Klasse:

MATEN IN MM (TENZIJ ANDERS VERMELD)

AMERIKAANSE PROJECTIE

DATUM:	17-08-2017
GETEKEND:	M.v.d.Goor
SCHAAL:	1:10
FORMAAT:	A3
WERKNR:	-
CONC/DEF:	-
GEKONTR:	-
7141-253	BLAD: 1/1

ALLE RECHTEN VOORBEHOUDEN. NIETS UIT DEZE UITGAVE MAG WORDEN VERVEELVOUDIGD EN/OF OPENBAAR GEMAAKT, DOOR MIDDEL VAN DRUK, FOTOKOPIE, MICROFILM OF OP WELKE ANDERE WIJZE DAN OOK, ZONDER VOORAFGAANDE SCHRIFTELIJKE TOESTEMMING VAN DE RIGHTSHOLDER.
ALL RIGHTS ARE RESERVED. REPRODUCTION IN WHOLE OR IN PART IS PROHIBITED WITHOUT THE WRITTEN CONSENT OF THE COPYRIGHT OWNER.