


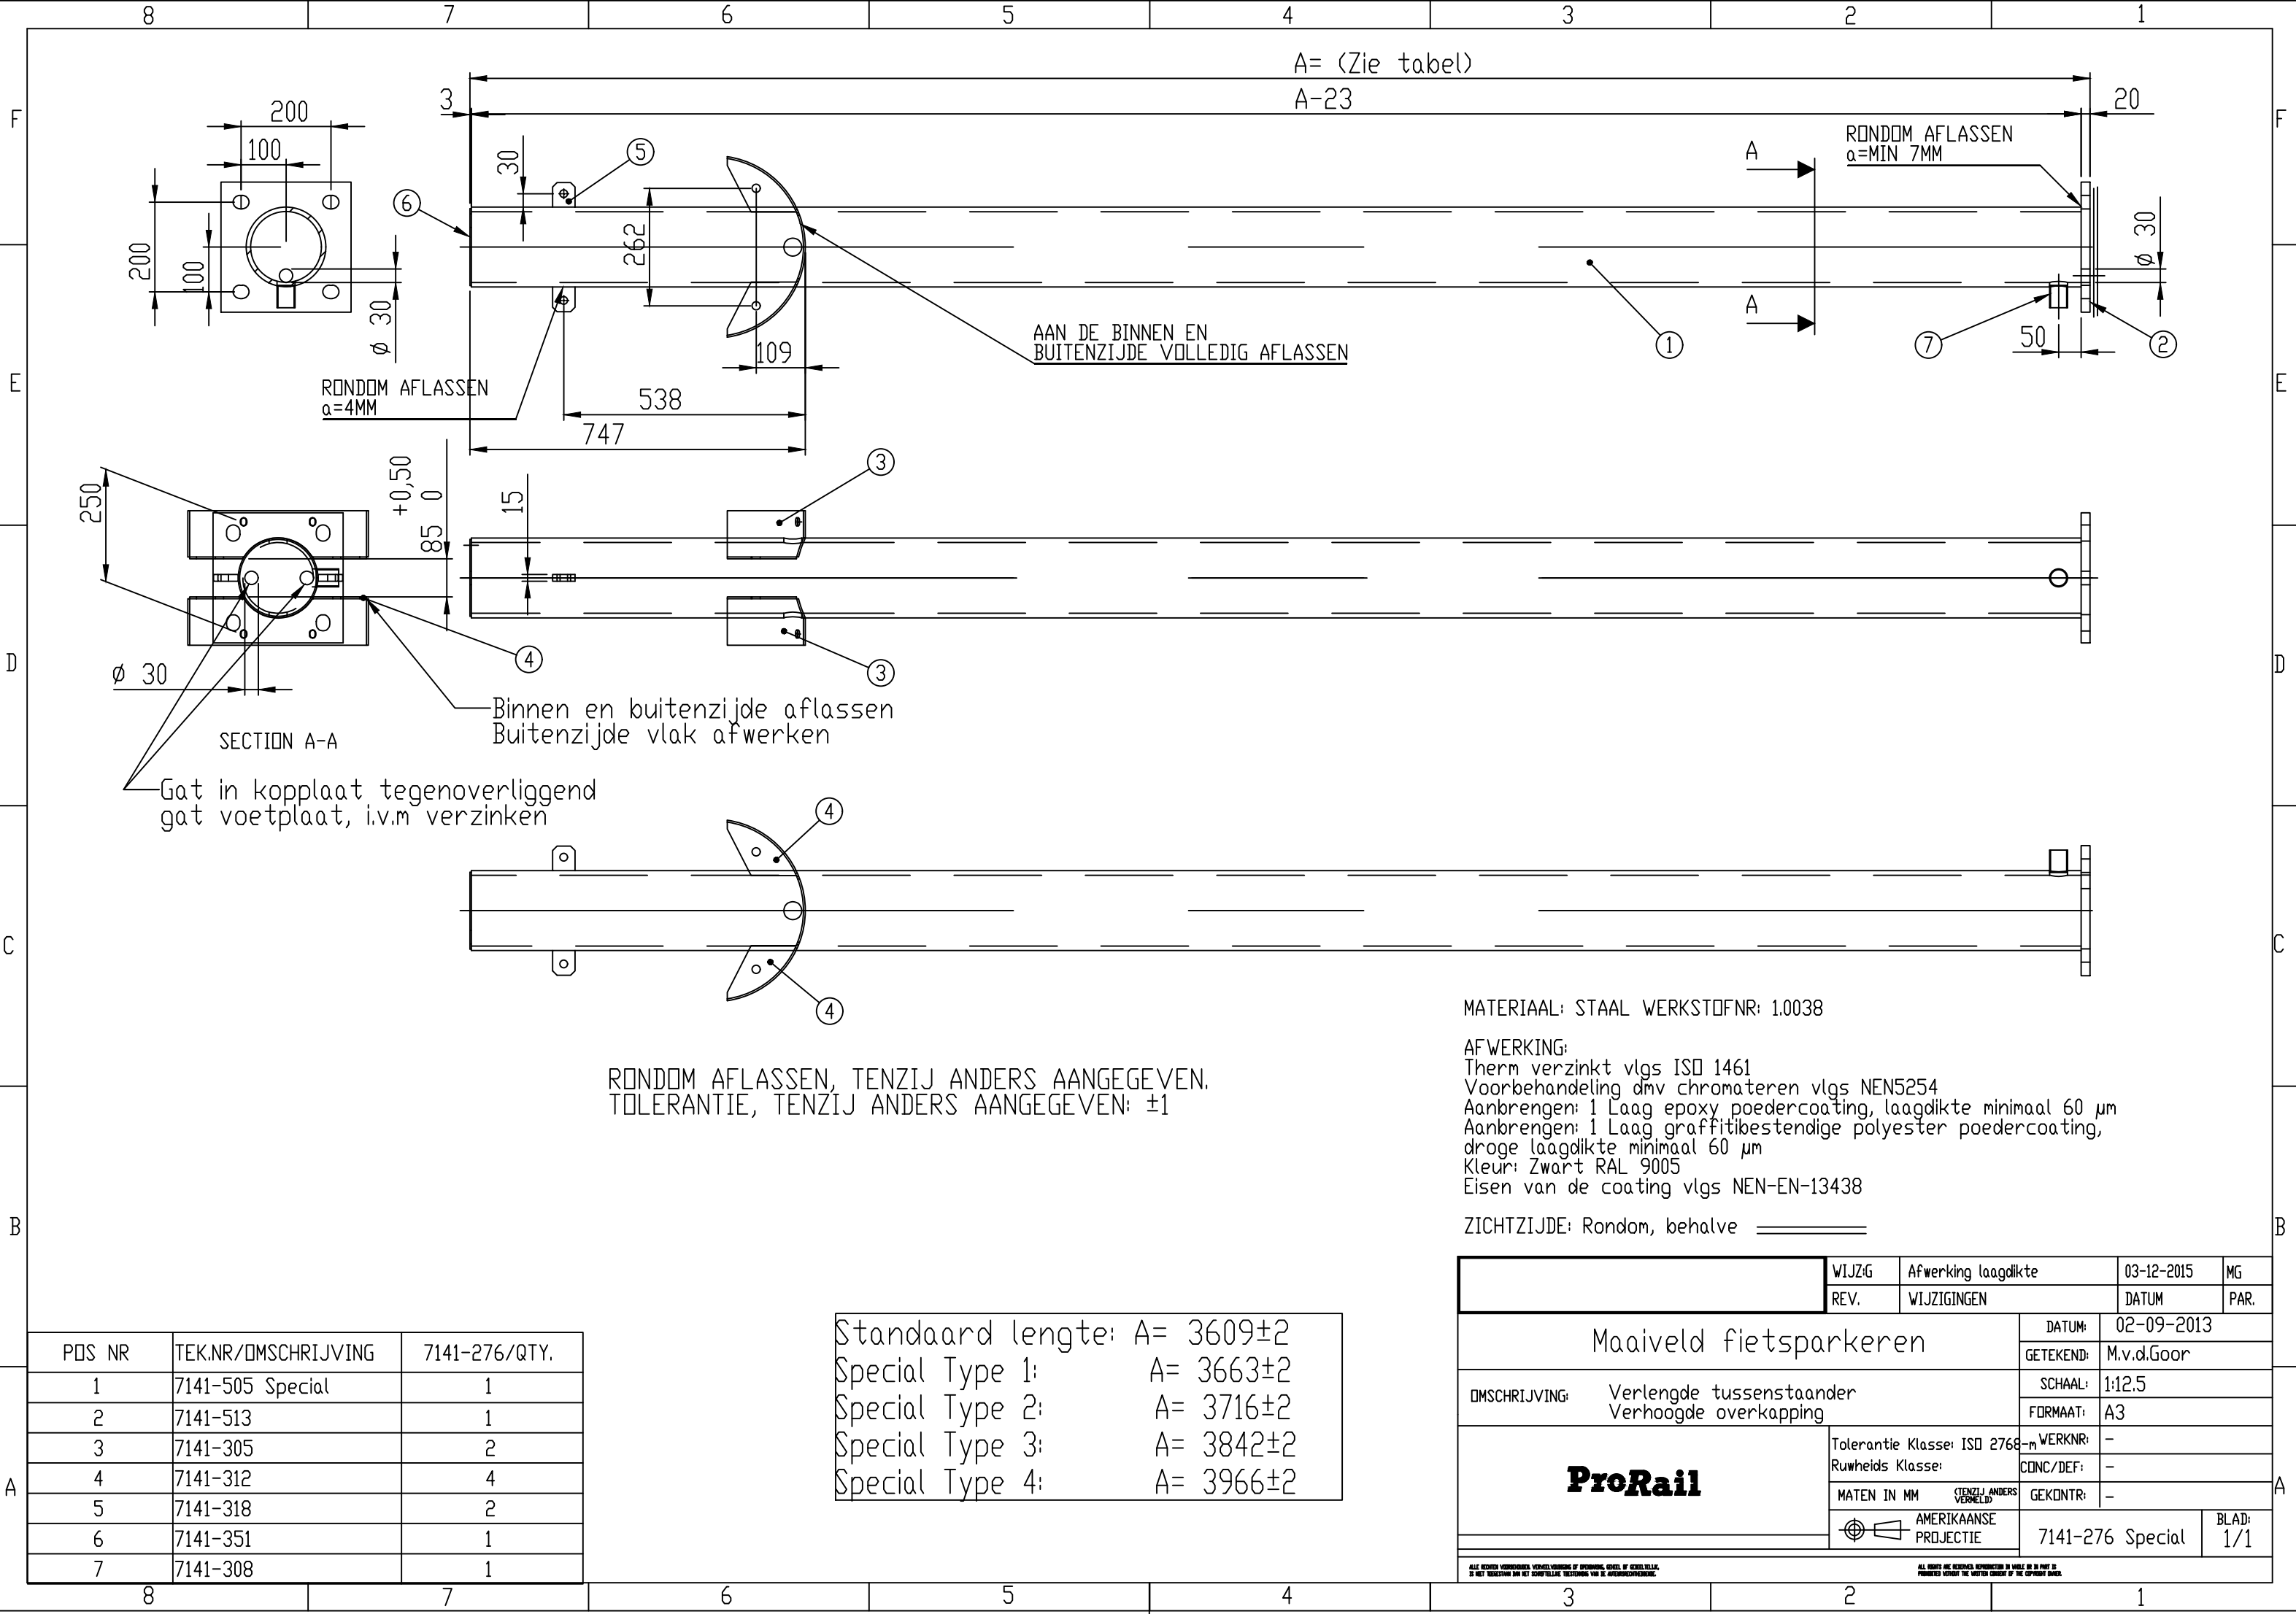

MATERIAAL: STAAL WERKSTOFNR: 1.0038

AFWERKING:
Therm verzinkt vlgs ISO 1461
Voorbehandeling dmv chromateren vlgs NEN5254
Aanbrengen: 1 Laag epoxy poedercoating, laagdikte minimaal 60 µm
Aanbrengen: 1 Laag graffitibestendige polyester poedercoating, droge laagdikte minimaal 60 µm
Kleur: Zwart RAL 9005
Eisen van de coating vlgs NEN-EN-13438

ZICHTZIJD E: Rndom, behalve _____

POS NR	TEK.NR/DMSCHRIJVING	7141-276/QTY.
1	7141-505 Special	1
2	7141-513	1
3	7141-305	2
4	7141-312	4
5	7141-318	2
6	7141-351	1
7	7141-308	1

Standaard lengte: A= 3609±2	
Special Type 1:	A= 3663±2
Special Type 2:	A= 3716±2
Special Type 3:	A= 3842±2
Special Type 4:	A= 3966±2

	WIJZIG	Afwerking laagdikte	03-12-2015	MG
	REV.	WIJZIGINGEN	DATUM	PAR.
Maaiveld fietsparkeren			DATUM:	02-09-2013
			GETEKEND:	M.v.d.Goor
OMSCHRIJVING: Verlengde tussenstaander Verhoogde overkapping			SCHAAL:	1:12,5
			FORMAAT:	A3
ProRail	Tolerantie Klasse: ISO 2768-m	WERKNR:	-	
	Ruwheids Klasse:	CONC/DEF:	-	
	MATEN IN MM	GEKONTR:	-	
			7141-276 Special	BLAD: 1/1

ALL RIGHTS ARE RESERVED. REPRODUCTION IN WHOLE OR IN PART IS PROHIBITED WITHOUT THE WRITTEN CONSENT OF THE COPYRIGHT OWNER.