


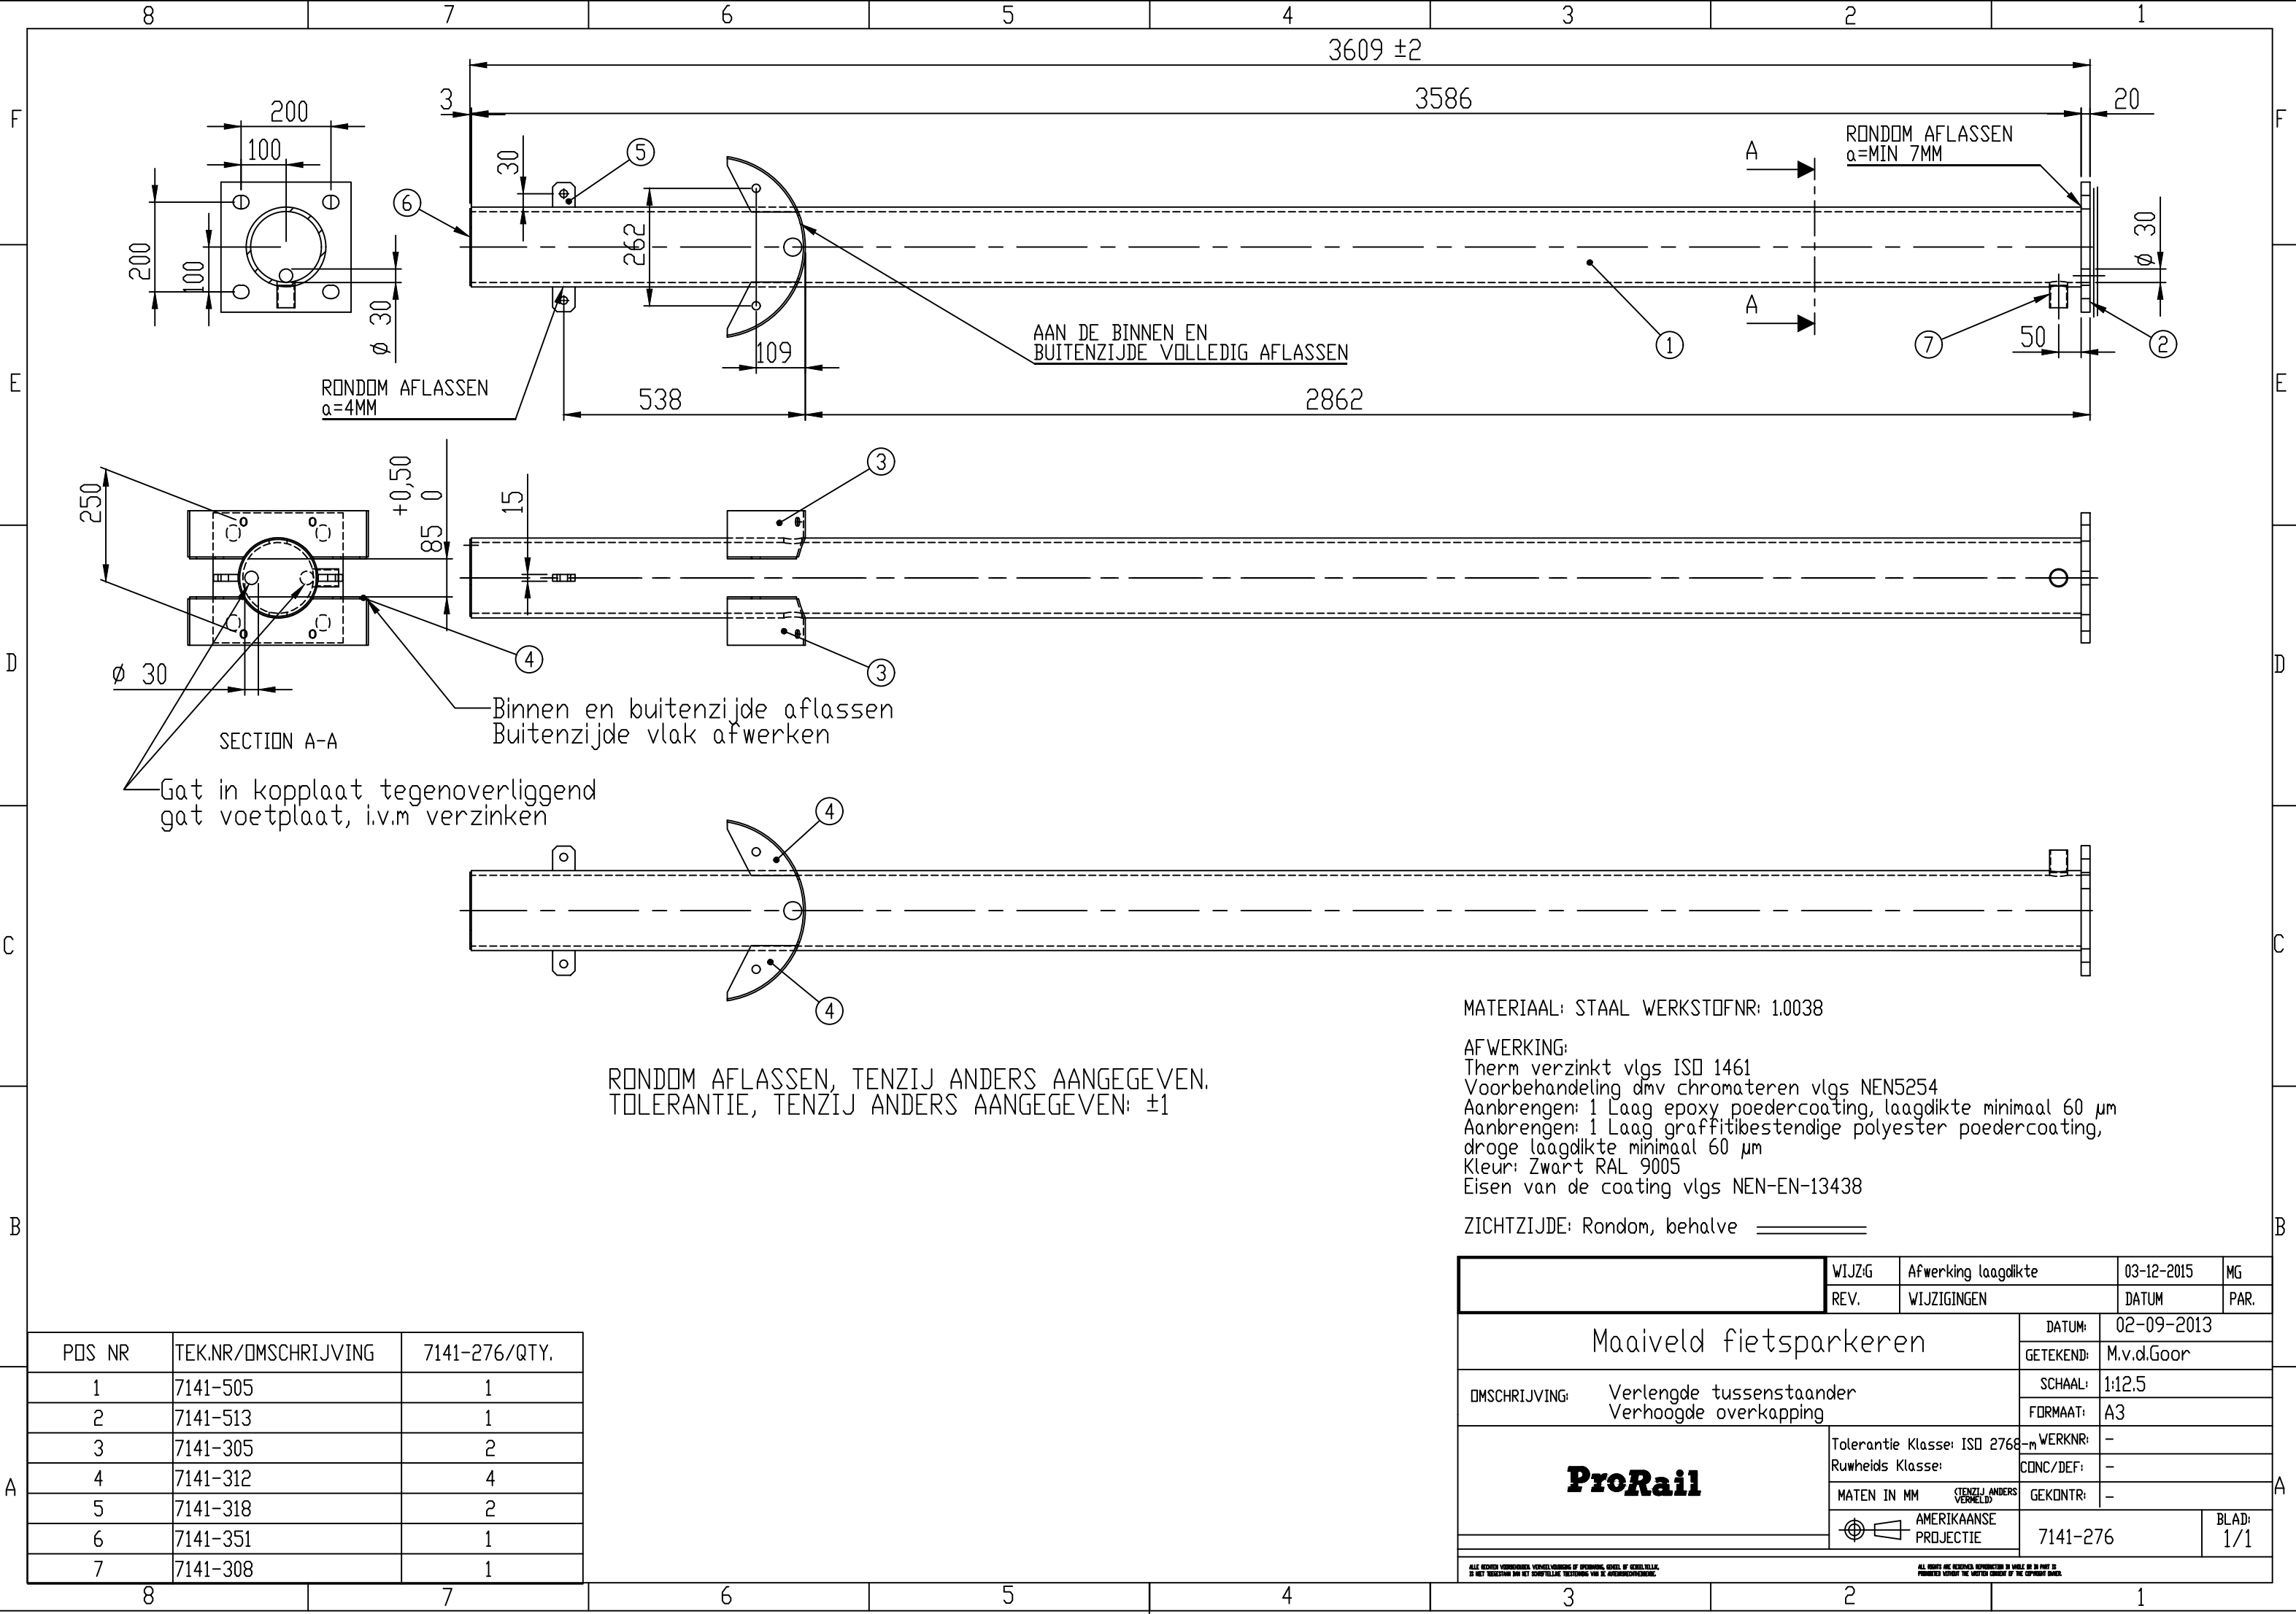

POS NR	TEK.NR/DMSCHRIJVING	7141-276/QTY.
1	7141-505	1
2	7141-513	1
3	7141-305	2
4	7141-312	4
5	7141-318	2
6	7141-351	1
7	7141-308	1

		WIJZIG	Afwerking laagdikte		03-12-2015		MG
		REV.	WIJZIGINGEN		DATUM		PAR.
Maaiveld fietsparkeren				DATUM:		02-09-2013	
				GETEKEND:		M.v.d.Goor	
OMSCHRIJVING: Verlengde tussenstaander Verhoogde overkapping				SCHAAL:		1:12.5	
				FORMAAT:		A3	
ProRail				Tolerantie Klasse: ISO 2768-m		WERKNR: -	
				Ruwheids Klasse:		CONC/DEF: -	
				MATEN IN MM (TENZIJ ANDERS VERMELD)		GEKONTR: -	
				 AMERIKAANSE PROJECTIE		7141-276	
ALL RECHTEN VOORBEHOUDEN. VERNIEUWING VAN OPMERKING, GEBIED, OF KENNELTALLEN, IS NIET VERBODEN DAN HET KENNELTALLEN TOEGESTUIM VAN DE AFWERKINGSEIGENERS.							
ALL RIGHTS ARE RESERVED. REPRODUCTION IN WHOLE OR IN PART IS PROHIBITED WITHOUT THE WRITTEN CONSENT OF THE COPYRIGHT OWNER.							