



DETAIL E
SCALE 1 : 2

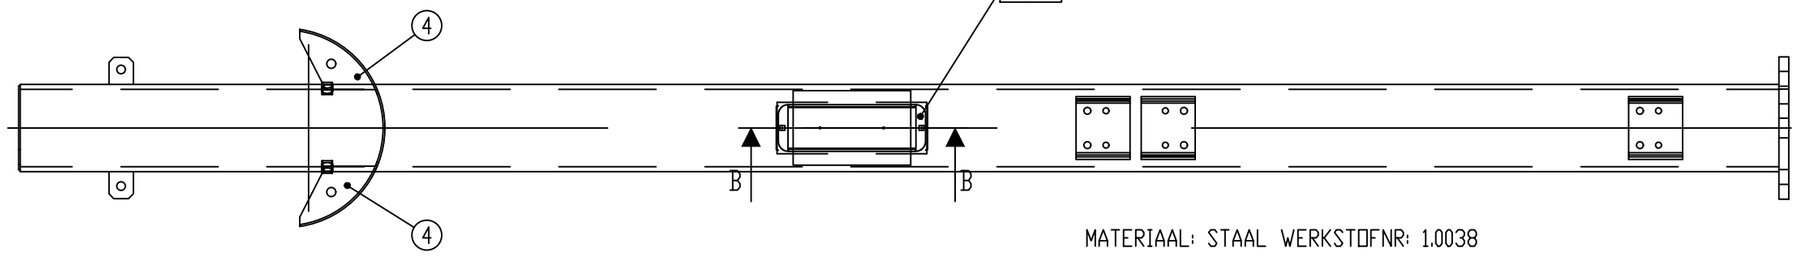

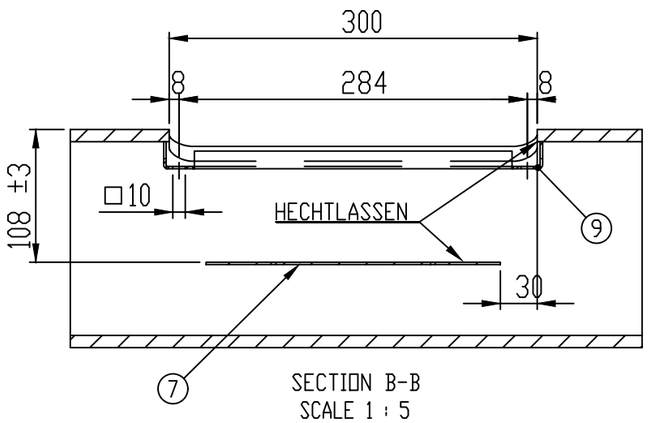

SECTION B-B
SCALE 1 : 5

POS NR	TEK.NR/OMSCHRIJVING	7141-277/QTY.
1	7141-506	1
2	7141-507	1
3	7141-305	2
4	7141-312	4
5	7141-318	2
6	7141-351	1
7	7141-514	1
8	7141-370	2
9	7141-508	1
10	7141-304	3

MATERIAAL: STAAL WERKSTOFNR: 1.0038

AFWERKING:
Therm verzinkt vlgs ISO 1461
Voorbehandeling dmv chromateren vlgs NEN5254
Aanbrengen: 1 Laag epoxy poedercoating, laagdikte minimaal 60 µm
Aanbrengen: 1 Laag graffitibestendige polyester poedercoating,
droge laagdikte minimaal 60 µm
Kleur: Zwart RAL 9005
Eisen van de coating vlgs NEN-EN-13438

ZICHTZIJDE: Rondom, behalve

WIJZ: C	Geheel gewijzigd	23-08-2017	MG
REV.	WIJZIGINGEN	DATUM	PAR.

Verhoogde fietsoverkapping

OMSCHRIJVING: Verlengde hoekstaander (Met traverse beugels)

ProRail

DATUM:	12-09-2001
GETEKEND:	M.v.d.Goor
SCHAAL:	1:12.5
FORMAAT:	A3
Tolerantie Klasse: ISO 2768-m	WERKNR: –
Ruwheids Klasse:	CONC/DEF: –
MATEN IN MM (TENZIJ ANDERS VERMELD)	GEKONTR: –
AMERIKAANSE PROJECTIE	7141-277
	BLAD: 1/1

ALLE RECHTEN VOORBEHOUDEN. NIETS UIT DEZE UITGAVE MAG WORDEN VERVEELVOUDIGD, OPGESLAGEN IN EEN GEAUTOMATISEERD GEGEVENSBESTAND OF OPENBAAR GEMAAKT, IN WELKE VORM DAN OOK, ZONDER VOORAFGAANDE SCHRIFTELIJKE TOESTEMMING VAN DE RECHTHEBBENDE.

ALL RIGHTS ARE RESERVED. REPRODUCTION IN WHOLE OR IN PART IS PROHIBITED WITHOUT THE WRITTEN CONSENT OF THE COPYRIGHT OWNER.