


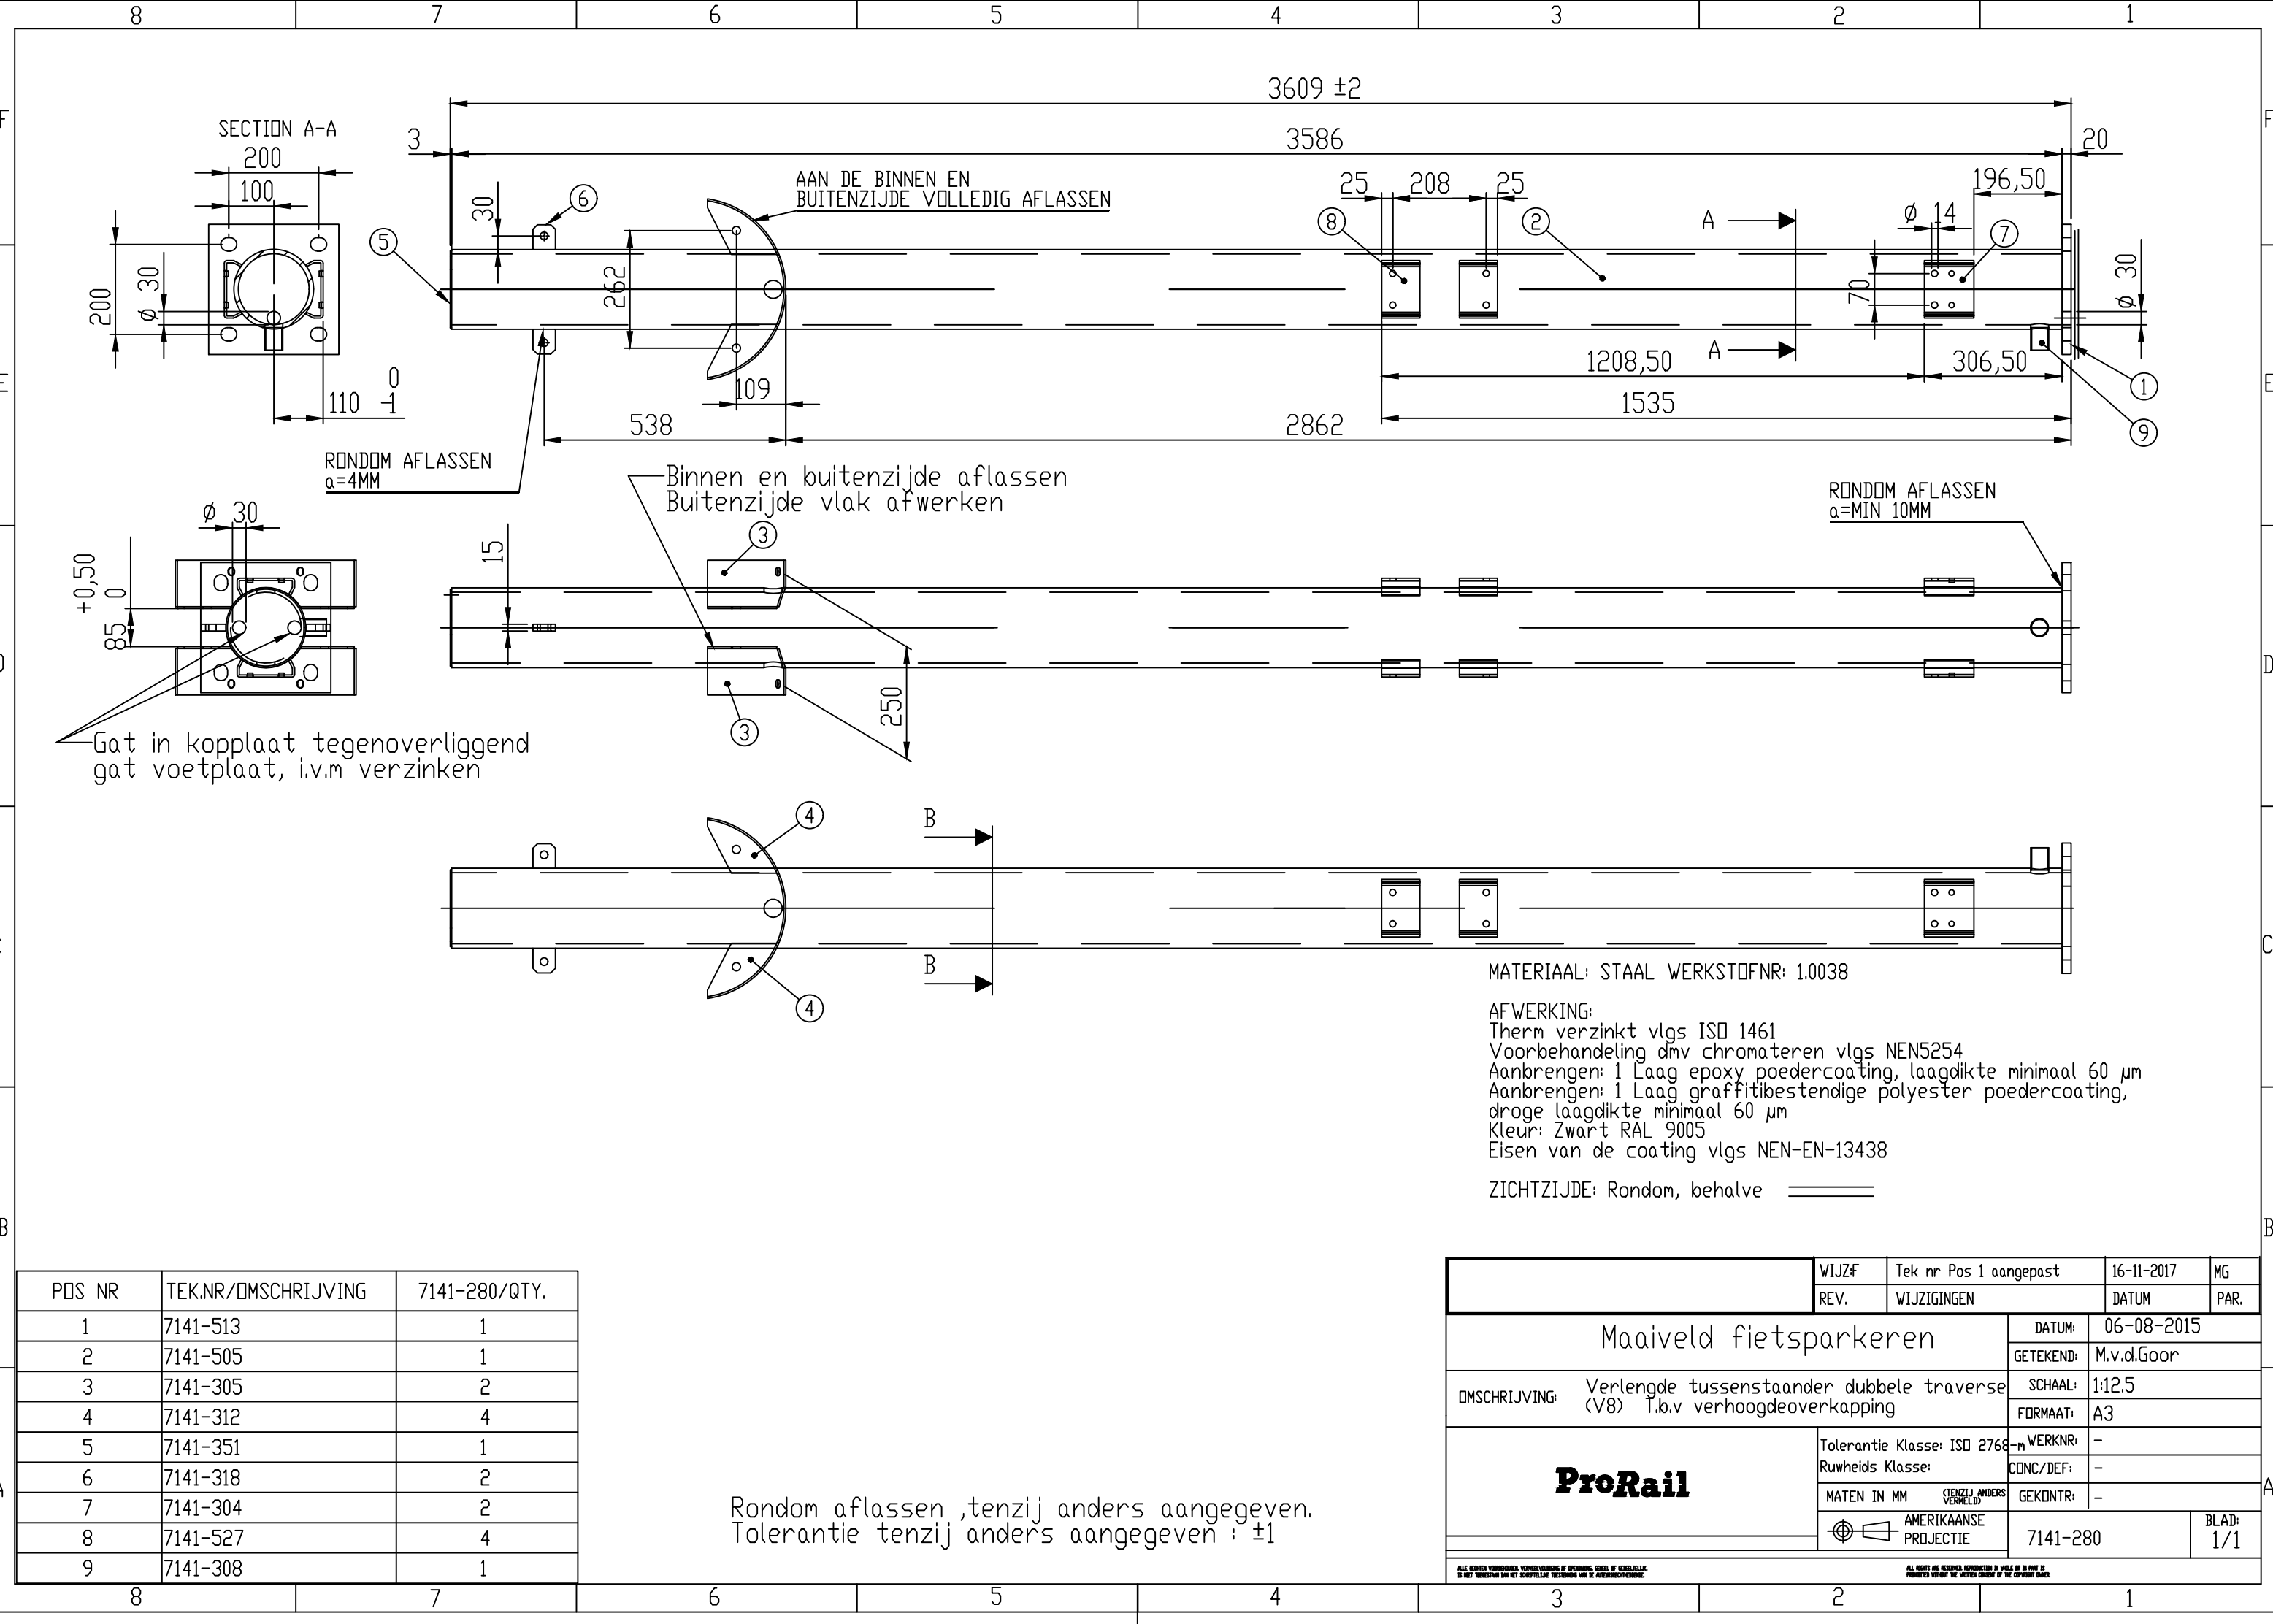

POS NR	TEK.NR/OMSCHRIJVING	7141-280/QTY.
1	7141-513	1
2	7141-505	1
3	7141-305	2
4	7141-312	4
5	7141-351	1
6	7141-318	2
7	7141-304	2
8	7141-527	4
9	7141-308	1

Rondon aflassen, tenzij anders aangegeven.
Tolerantie tenzij anders aangegeven : ±1

	WIJZF	Tek nr Pos 1 aangepast	16-11-2017	MG
	REV.	WIJZIGINGEN	DATUM	PAR.
Maaiveld fietsparkeren			DATUM:	06-08-2015
			GETEKEND:	M.v.d.Goor
OMSCHRIJVING: Verlengde tussenstaander dubbele traverse (V8) t.b.v. verhoogdeoverkapping			SCHAAL:	1:12,5
			FORMAAT:	A3
ProRail			Tolerantie Klasse: ISO 2768-M	WERKNR: -
			Ruwheids Klasse:	CONC/DEF: -
			MATEN IN MM	GEKONTR: -
			AMERIKAANSE PROJECTIE	7141-280
			BLAD:	1/1