


ITEM NO.	PART NUMBER	QTY.
1	7240-725	2
2	7240-570	16
3	7240-207	12
4	7141-253 (Voetplaat 150x150)	4
5	7141-384	4
6	Q-Railing Art no:14220000012 RVS + Binzesk bout M8X25 DIN912-A2	24
7	Stelvoet M10 Peize	14
8	Dubbelzijdige overkapping	2 Str.
9	7141-446	4
10	7240-530	4
11	Lamellenstop Ø42x12.5 Wanddikte 0.89-20.5	4
12	7141-541 Zesk.bout M12x25 DIN933-A2 (16x) Sluitring M12 DIN125A-A2 (16x)	4

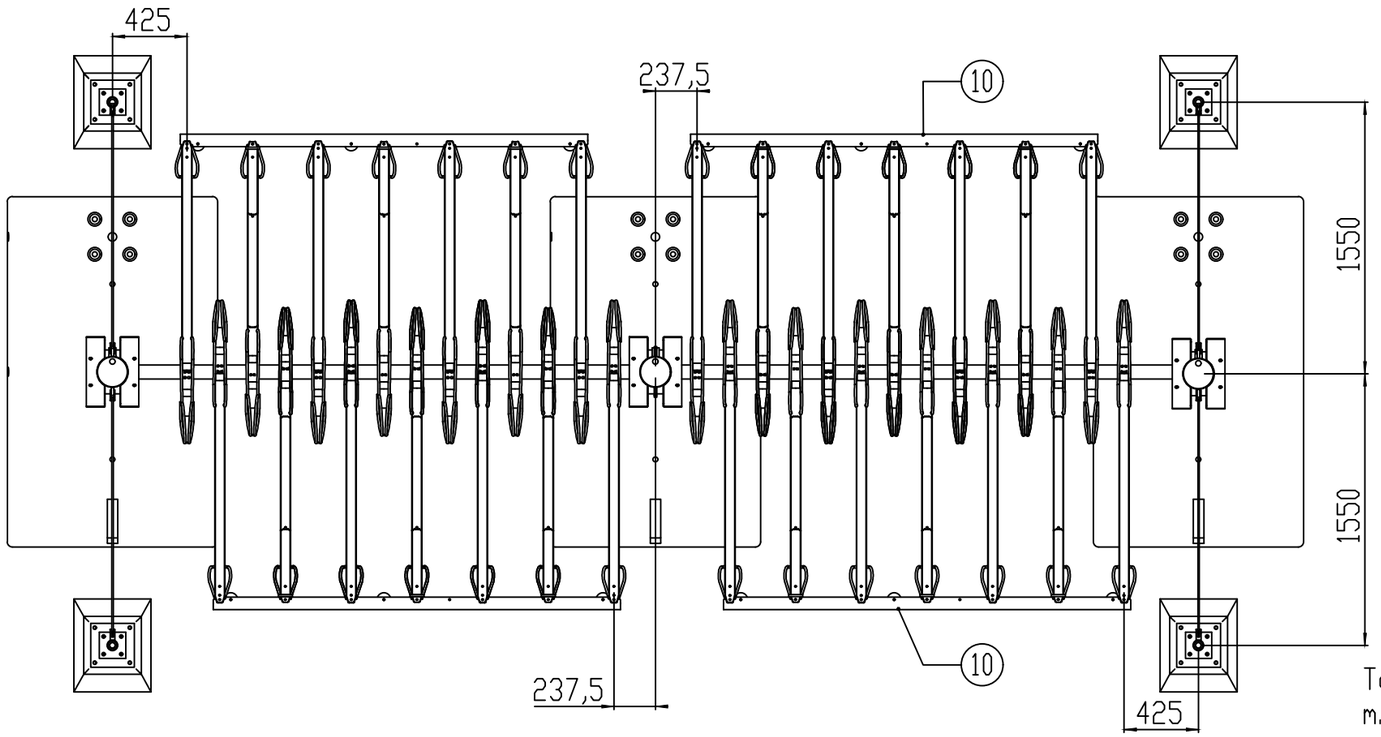

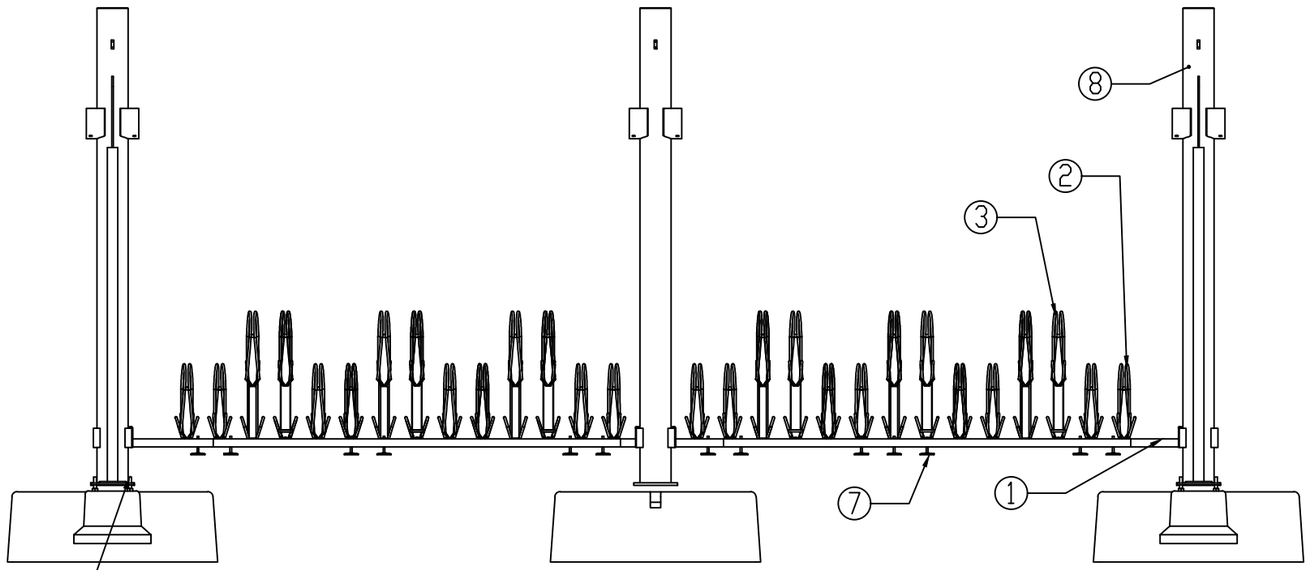

Staander Pos 4 (16x)
Sluitring M16 DIN 125-A2 (32x)
Moer M16 DIN934-A2 (32X)

Nominaal uitgangspunt:
Bovenzijde voetplaat staander 8mm hoger
als voetplaat staander overkapping

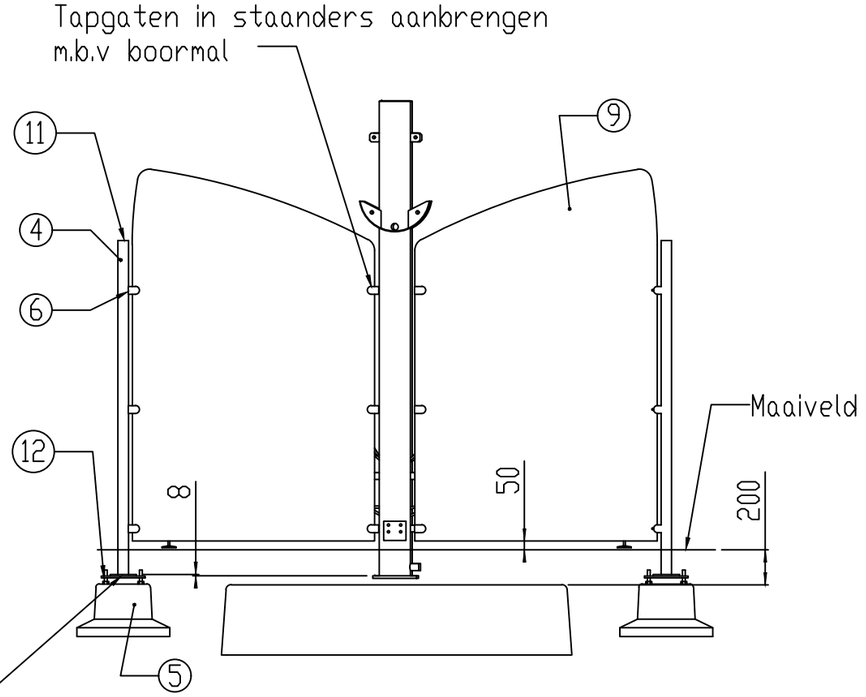

REV.	WIJZIGINGEN	DATUM	PAR.
G			
F			
E			
D			
C			
B	Tek nr pos10 aangepast	08-10-2020	MG
A	Hartmaat staanders	26-08-2020	MG

Fietsoverkapping Roden

OMSCHRIJVING: Fietsoverkappng 28 Ftspl
Zie ook tekening 7141-539

ProRail

Tolerantie Klasse: ISO 2768-m
Ruwheids Klasse:
MATEN IN MM (TENZIJ ANDERS VERMELD)
AMERIKAANSE PROJECTIE

DATUM:	17-04-2020
GETEKEND:	M.v.d.Goor
SCHAAL:	1:35
FORMAAT:	A3
WERKNR:	-
CONC/DEF:	-
GEKONTR:	-
BLAD:	7141-281 1/1

ALLE RECHTEN VOORBEHOUDEN. VERVEELVOUDIGING OF OPENBAARMAKING, GEHEEL OF GEDEELTELIJK, IS NIET TOEGESTAAN ZONDER SCHRIFTELIJKE TOESTEMMING VAN DE AUTEURSRECHTHEBBENDE.
ALL RIGHTS ARE RESERVED. REPRODUCTION IN WHOLE OR IN PART IS PROHIBITED WITHOUT THE WRITTEN CONSENT OF THE COPYRIGHT OWNER.