



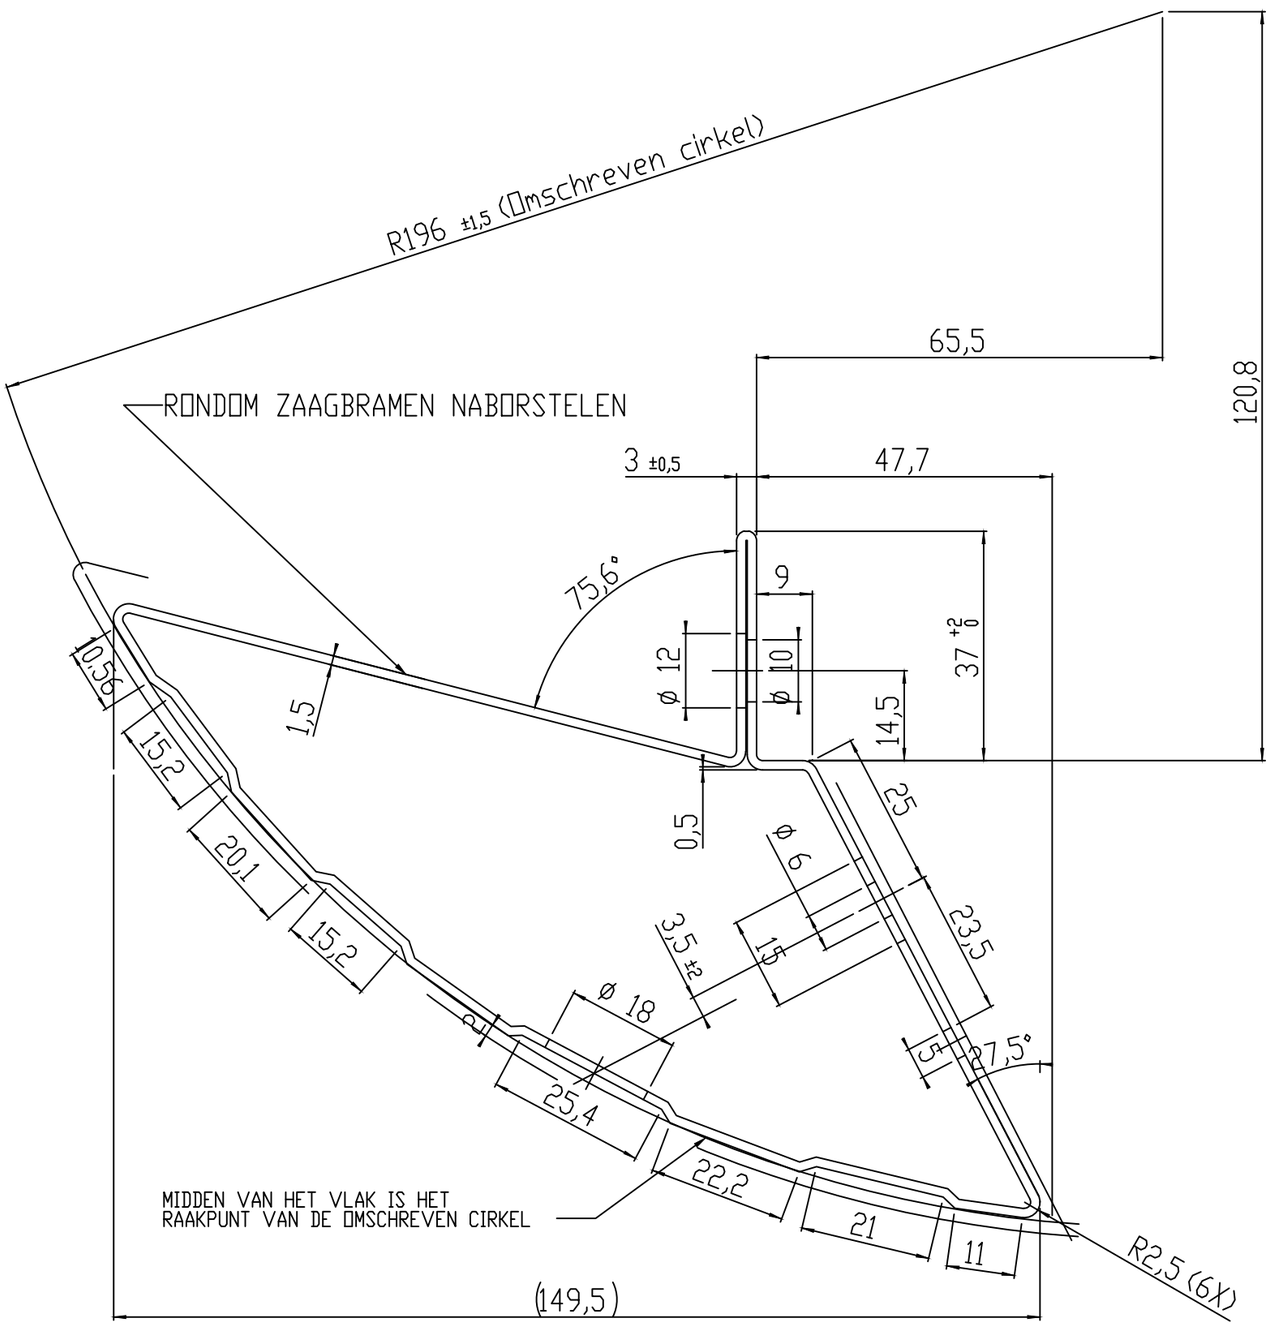

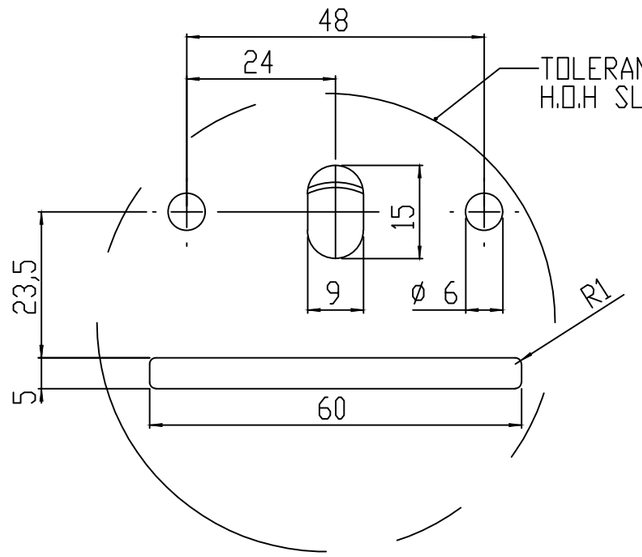

ZICHT A-A

MATERIAAL: S250GD+Z120MA Dikte 1.5 MM
TOLERANTIE: TENZIJ ANDERS AANGEGEVEN, ±1MM
OP ALLE STEEKMATEN VAN DE GATEN: ±0.3MM
OP ALLE GATDIA. : ±0.2MM
OP ALLE ZETMATEN: ±0.5MM, TENZIJ ANDERS AANGEGEVEN.

AFWERKING:
Ontvetten
Zinkfosfateren
Aanbrengen: 1 Laag kataforeseprimer, droge laagdikte minimaal 20 µm
Aanbrengen: 1 Laag graffitibestendige polyester poedercoating,
laagdikte minimaal 70 µm
Kleur: Zwart RAL 9005

ZICHTZIJDE: ————

	WIJZ: D	Materiaal	12-04-2016	MG
	REV.	WIJZIGINGEN	DATUM	PAR.

FIETSOVERKAPPING	DATUM:	22-02-2000
	GETEKEND:	M.v.d.Goor
OMSCHRIJVING: GOOT BUITENPROFIEL	SCHAAL:	1:10
	FORMAAT:	A3
Tolerantie Klasse: ISO 2768-m	WERKNR:	-
Ruwheids Klasse:	CONC/DEF:	-
MATEN IN MM (TENZIJ ANDERS VERMELD)	GEKONTR:	-
AMERIKAANSE PROJECTIE	7141-300	BLAD: 1/1

ProRail

ALLE RECHTEN VOORBEHOUDEN. VERVEELVOUDIGING OF OPENBARING, GEHEEL OF GEDEELTELIJK, IS NIET TOEGESTAAN ZONDER HET SCHRIFTELIJKE TOESTEMMING VAN DE AUTEURSRECHTHEBBENDE.

ALL RIGHTS ARE RESERVED. REPRODUCTION IN WHOLE OR IN PART IS PROHIBITED WITHOUT THE WRITTEN CONSENT OF THE COPYRIGHT OWNER.