



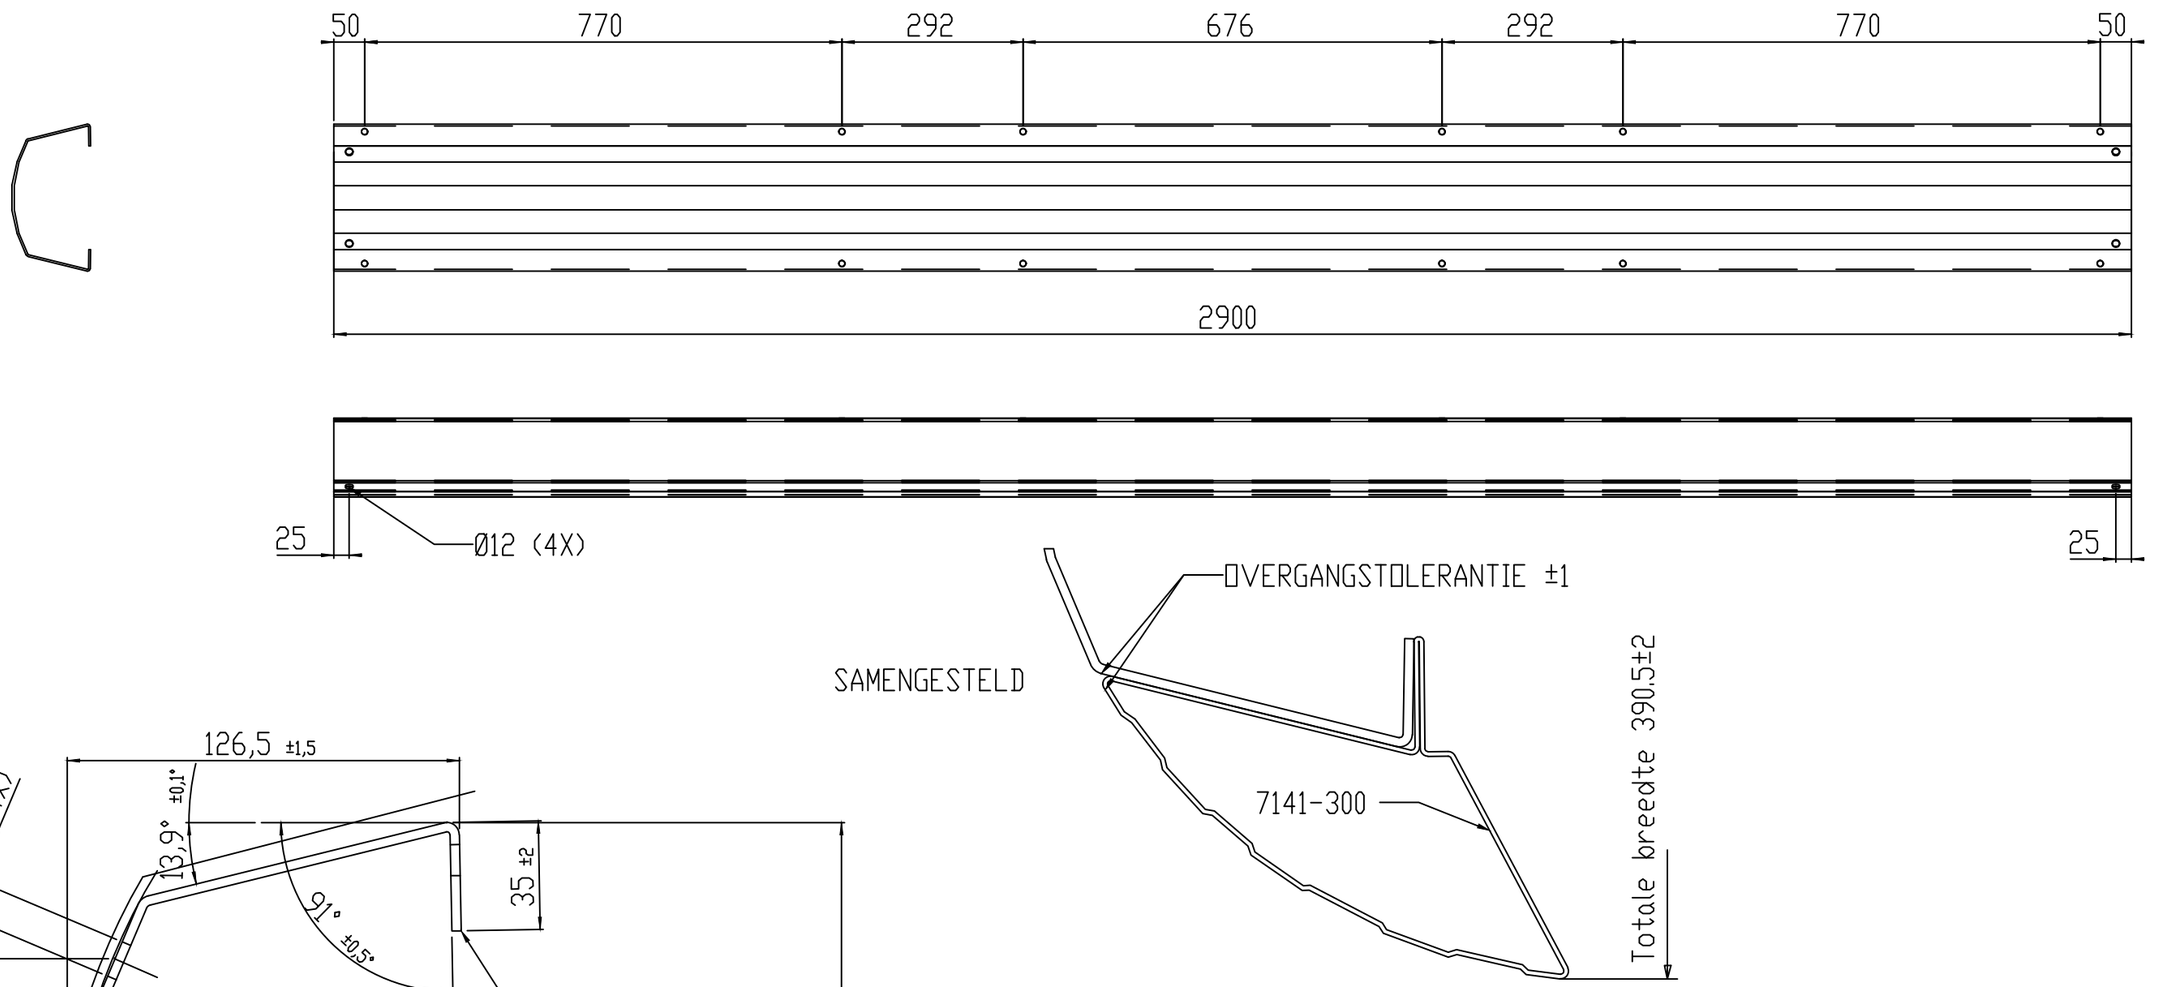

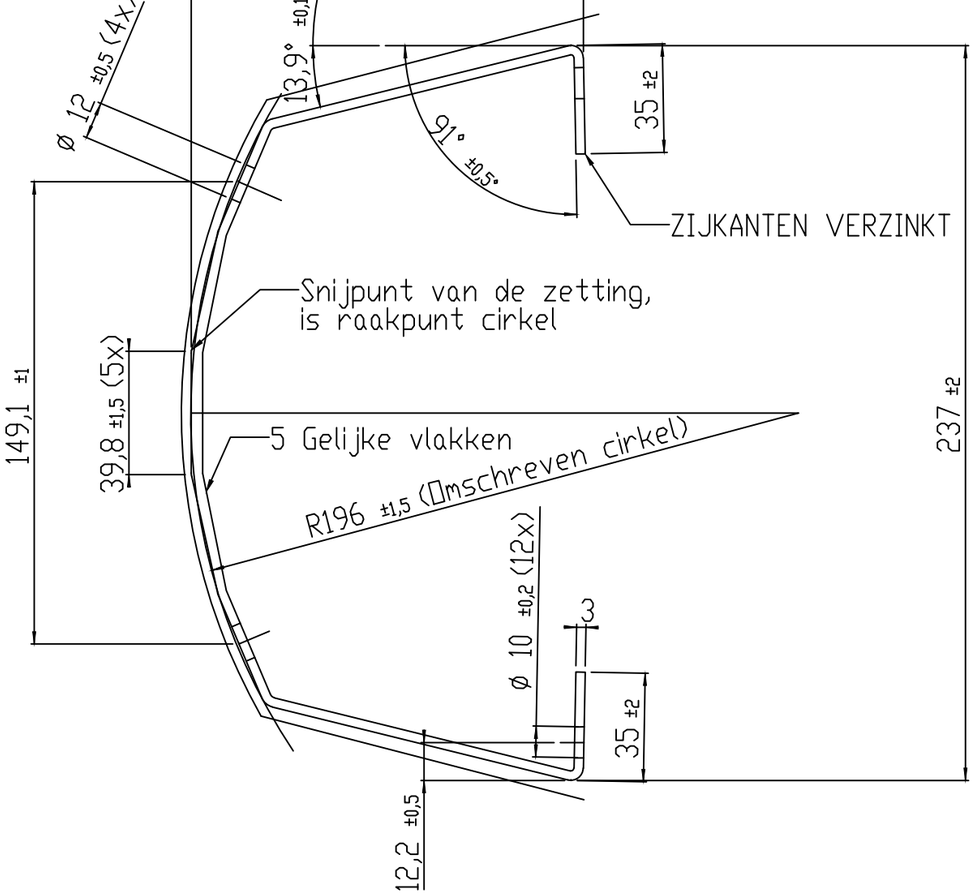




MATERIAAL: S250GD+ Z800MA Dikte 3mm
TOLERANTIE: TENZIJ ANDERS AANGEGEVEN ± MM
OP ALLE STEEKMATEN VAN DE GATEN: ±0.3MM
OP ALLE GATDIA. : ±0.2MM
OP ALLE ZETMATEN: ±0.5MM, TENZIJ ANDERS AANGEGEVEN.

AFWERKING:
Zijkanten verzinkt-Ontvetten-Cromateren-Spoelen
Aanbrengen: 1 Laag graffitibestendige polyester poedercoating,
laagdikte minimaal 60 µm
Kleur: Grijs RAL 7047

ZICHTZIJDE: ————————

| | WIJZ: E | Tek nr 7142-300 in detail | 19-06-2017 | MG |
|---|---|---|---|---|
| | REV. | WIJZIGINGEN | DATUM | PAR. |

| | | |
|---|---|---|
| Maaiveld fietsparkeren | DATUM: | 22-02-2000 |
| | GETEKEND: | M.v.d.Goor |
| OMSCHRIJVING: PROFIEL T.B.V GOOT | SCHAAL: | 1:10 |
| | FORMAAT: | A3 |
| Tolerantie Klasse: ISO 2768-m<br>Ruwheids Klasse: | WERKNR: | - |
| | CONC/DEF: | - |
| MATEN IN MM (TENZIJ ANDERS VERMELD) | GEKONTR: | - |
| AMERIKAANSE PROJECTIE | 7141-301 | BLAD: 1/1 |

ProRail

ALLE RECHTEN VOORBEHOUDEN. VERVEELVOUDIGING OF OPENBAARMAKING, GEHEEL OF GEDEELTELIJK, IS NIET TOEGESTAAN ZONDER SCHRIFTELIJKE TOESTEMMING VAN DE AUTEURSRECHTHEBBENDE.

ALL RIGHTS ARE RESERVED. REPRODUCTION IN WHOLE OR IN PART IS PROHIBITED WITHOUT THE WRITTEN CONSENT OF THE COPYRIGHT OWNER.