



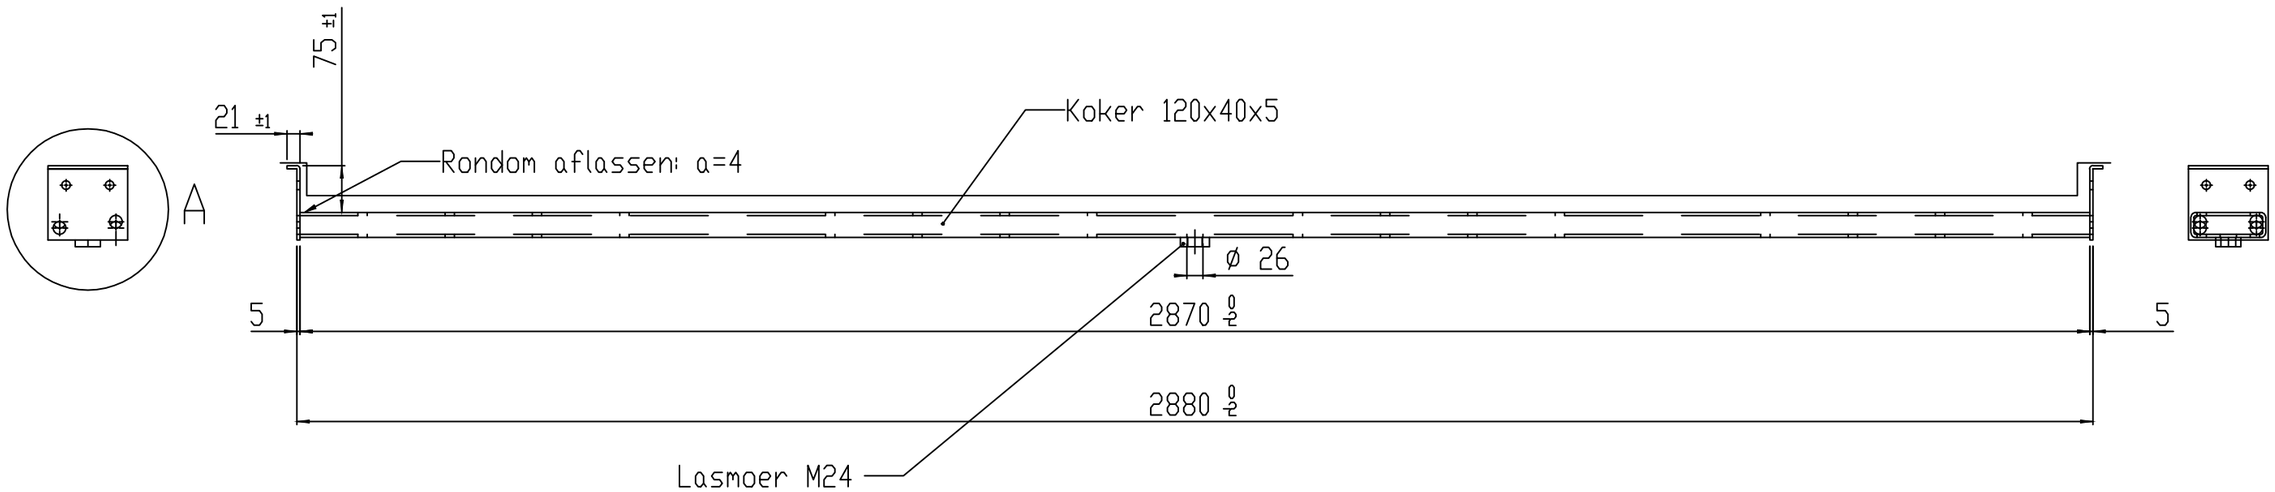

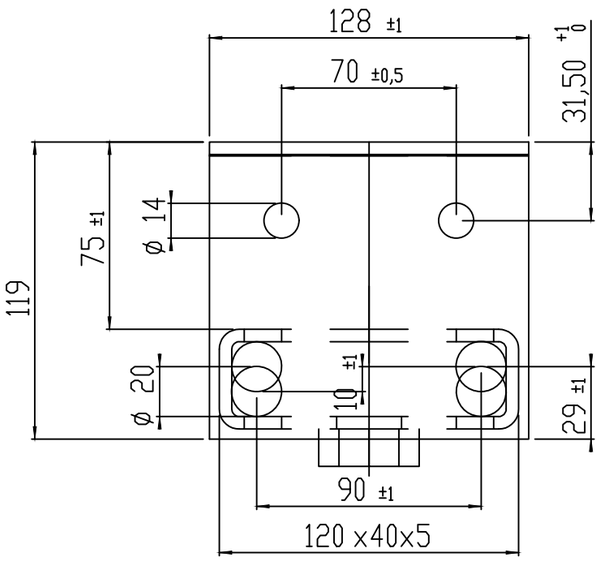

DETAIL A
SCALE 1 : 2.5

Algemene tolerantie: ±0.5

Materiaal: Werkst.nr 1.0038
Afwerking: Thermisch verzinkt vlgs ISO 1461
Voorbehandeling: Chromateren vlgs NEN 5254
Aanbrengen: 1Laag graffitibestendige polyester poedercoating
droge laagdikte,min. 60µ
Kleur: RAL 9005
Eisen van de coating vlgs NEN-EN-13438
Zichtzijde: ————

	WIJZ:	C	KOKERAFMETING	17-06-2021	MG
	REV.		WIJZIGINGEN	DATUM	PAR.

Actieplan - Fietsparkeren

DATUM:	14-07-2000
GETEKEND:	M.v.d.Goor
SCHAAL:	1:10
FORMAAT:	A3
WERKNR:	-
CONC/DEF:	-
GEKONTR:	-

OMSCHRIJVING: Traverse t.b.v Tulips

ProRail

Tolerantie Klasse: ISO 2768-m
Ruwheids Klasse:
MATEN IN MM (TENZIJ ANDERS VERMELD)
AMERIKAANSE PROJECTIE

7141-302

BLAD: 1/1

ALLE RECHTEN VOORBEHOUDEN. VERVEELVOUDIGING OF OPENBAARMAKING, GEHEEL OF GEDEELTELIJK, IS NIET TOEGESTAAN ZONDER SCHRIFTELIJKE TOESTEMMING VAN DE AUTEURSRECHTHEBBENDE.

ALL RIGHTS ARE RESERVED. REPRODUCTION IN WHOLE OR IN PART IS PROHIBITED WITHOUT THE WRITTEN CONSENT OF THE COPYRIGHT OWNER.