


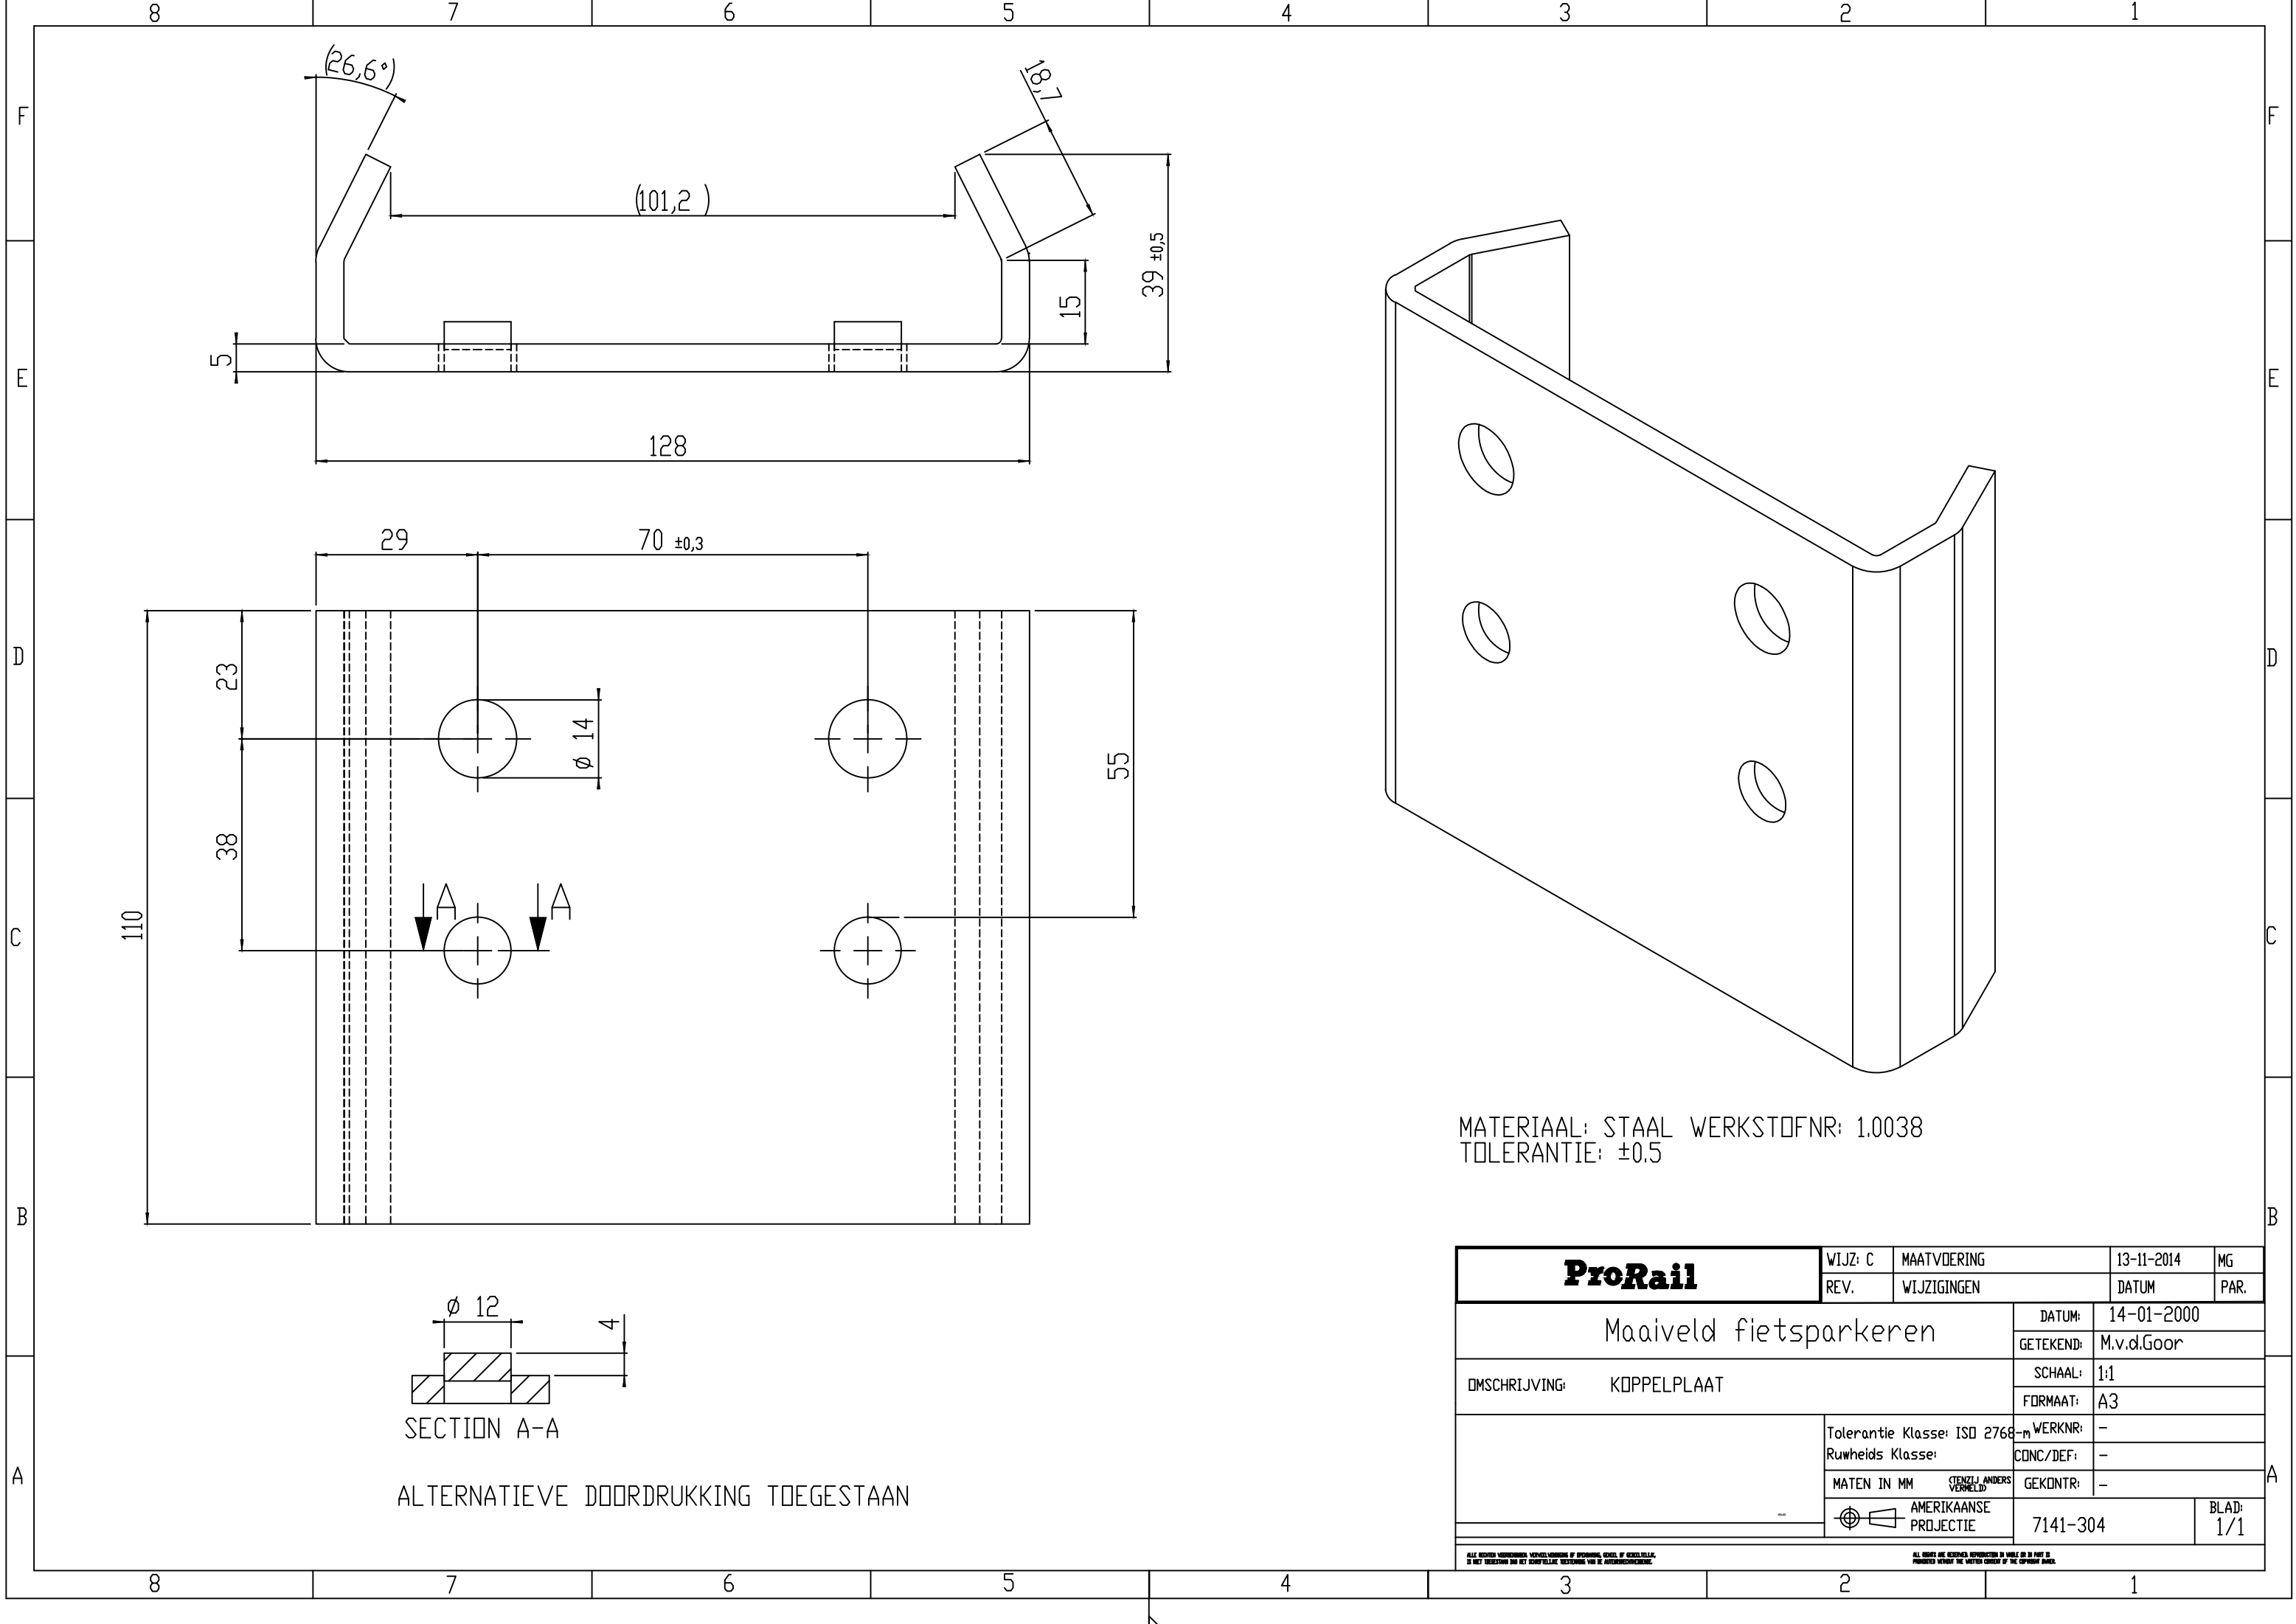

MATERIAAL: STAAL WERKSTOFNR: 1.0038
TOLERANTIE: ±0.5

ProRail	WIJZ: C	MAATVOERING		13-11-2014		MG	
	REV.	WIJZIGINGEN		DATUM		PAR.	
Maaiveld fietsparkeren				DATUM:	14-01-2000		
				GETEKEND:	M.v.d.Goor		
OMSCHRIJVING: KOPPELPLAAT				SCHAAL:	1:1		
				FORMAAT:	A3		
				WERKNR:	-		
				CONC/DEF:	-		
				GEKONTR:	-		
				AMERIKAANSE PROJECTIE		7141-304	BLAD: 1/1
ALLE DIMENSIE VOORSCRIFTEN, VERKEERSSCHRIJVEN EN SPORINGEN, KANalen OF KANALISATIES, ZIJN NIET VERBODEN OM NIET SCHIJFELIJKE, VERBODEN VAN DE AFWERKINGEN.							
ALL DIMENSIONS ARE GIVEN IN MILLIMETERS UNLESS OTHERWISE SPECIFIED. DIMENSIONS ARE GIVEN IN INCHES UNLESS OTHERWISE SPECIFIED.							