
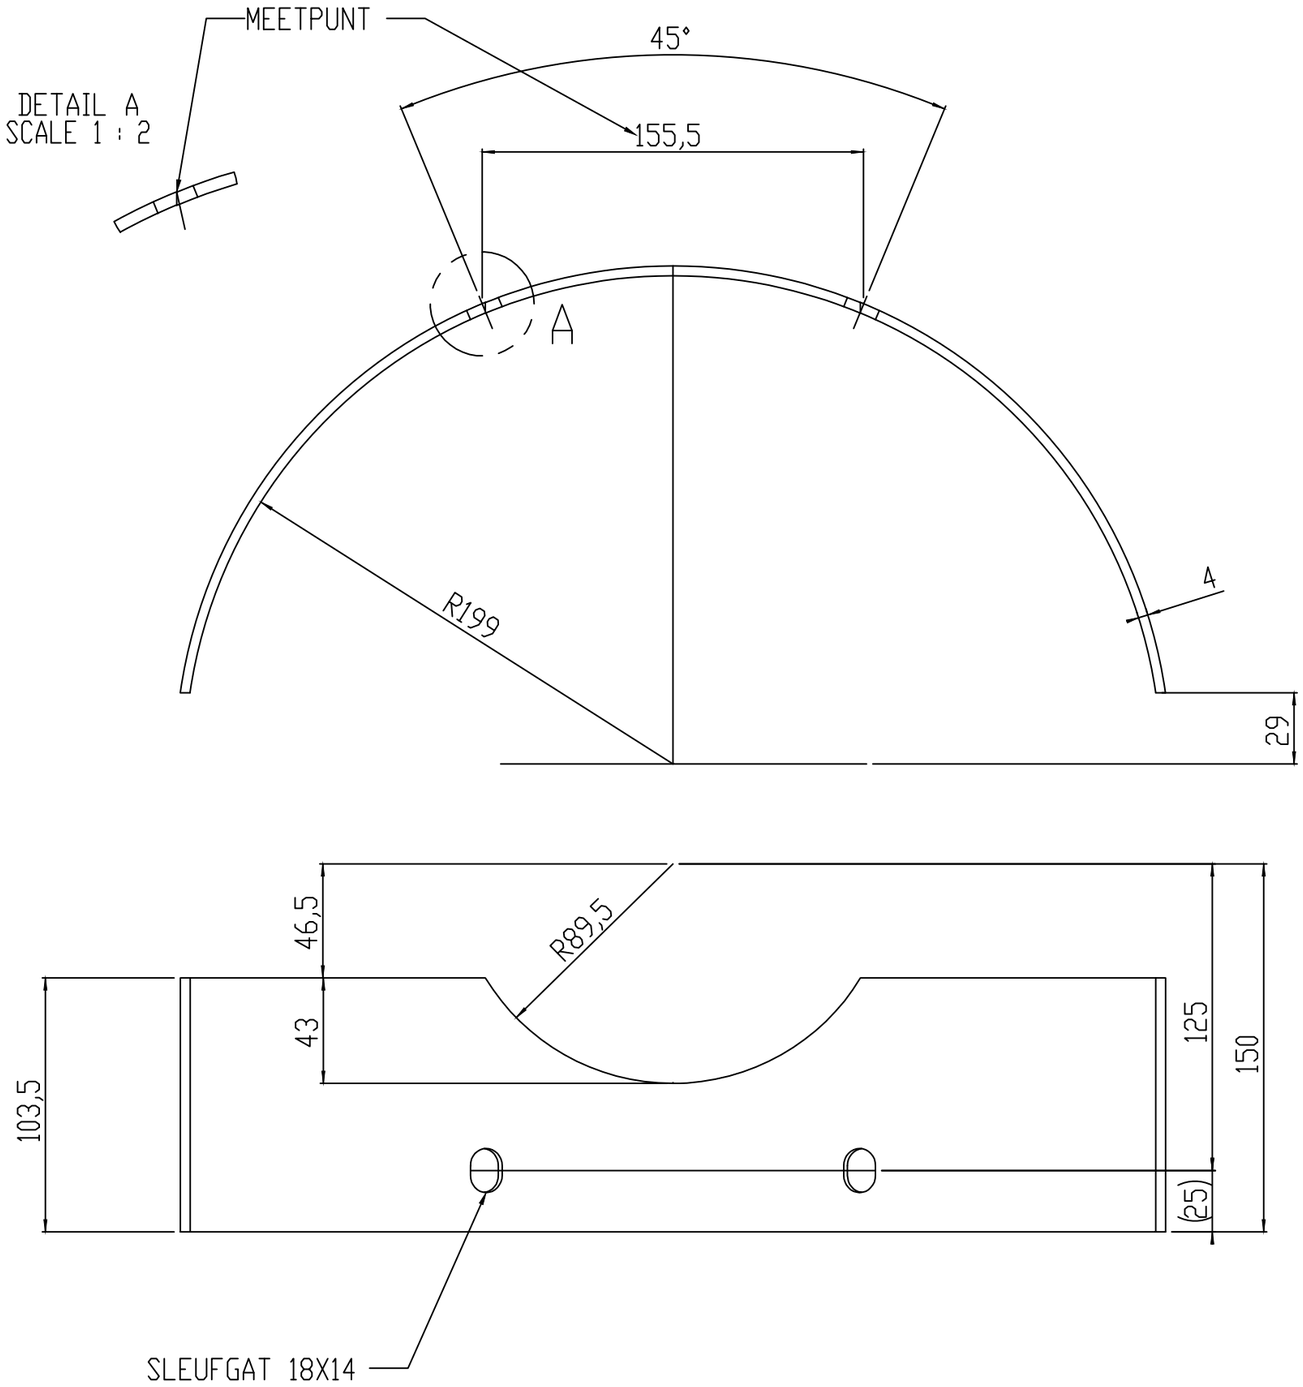


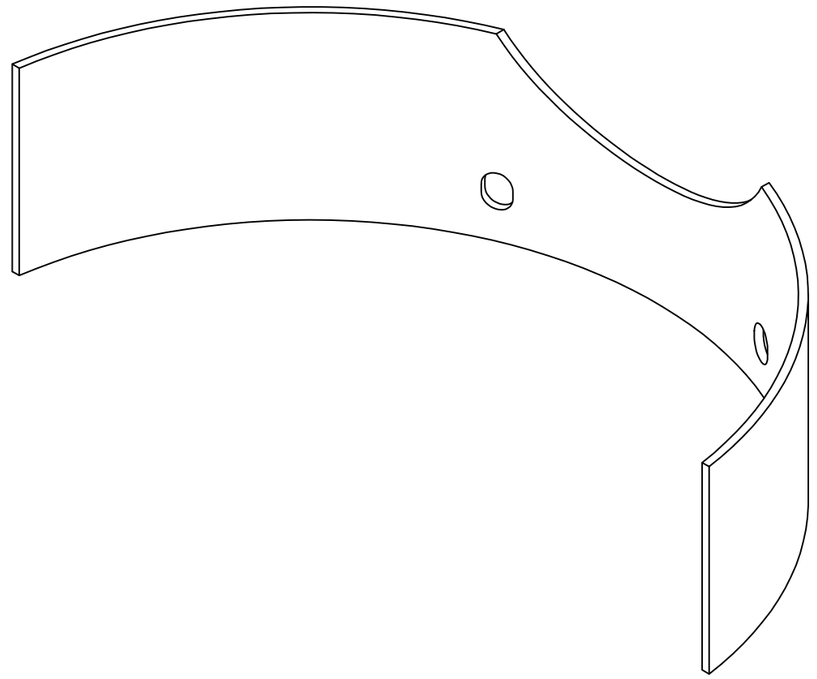

MATERIAAL: PLAATSTAAL WERKSTOFNR: 1.0038
TOLERANTIE: ±0.5

ProRail	WIJZ: G	Maat 103.5 was 107.5	06-02-2015	MG
	REV.	WIJZIGINGEN	DATUM	PAR.

Maaiveld fietsparkeren	DATUM:	22-02-2000
	GETEKEND:	M.v.d.Goor
OMSCHRIJVING: SCHAALDEEL GOOTBEVESTIGING	SCHAAL:	1:2.5
	FORMAAT:	A3
Tolerantie Klasse: ISO 2768-m	WERKNR:	-
Ruwheids Klasse:	CONC/DEF:	-
MATEN IN MM (TENZIJ ANDERS VERMELD)	GEKONTR:	-
AMERIKAANSE PROJECTIE	7141-305	BLAD: 1/1

ALLE RECHTEN VOORBEHOUDEN. VERVEELVOUDIGING OF OPENBAARMAKING, GEHEEL OF GEDEELTELIJK, IS NIET TOEGESTAAN ZONDER HET SCHRIFTELIJKE TOESTEMMING VAN DE AUTEURSRECHTHEBBENDE.

ALL RIGHTS ARE RESERVED. REPRODUCTION IN WHOLE OR IN PART IS PROHIBITED WITHOUT THE WRITTEN CONSENT OF THE COPYRIGHT OWNER.