


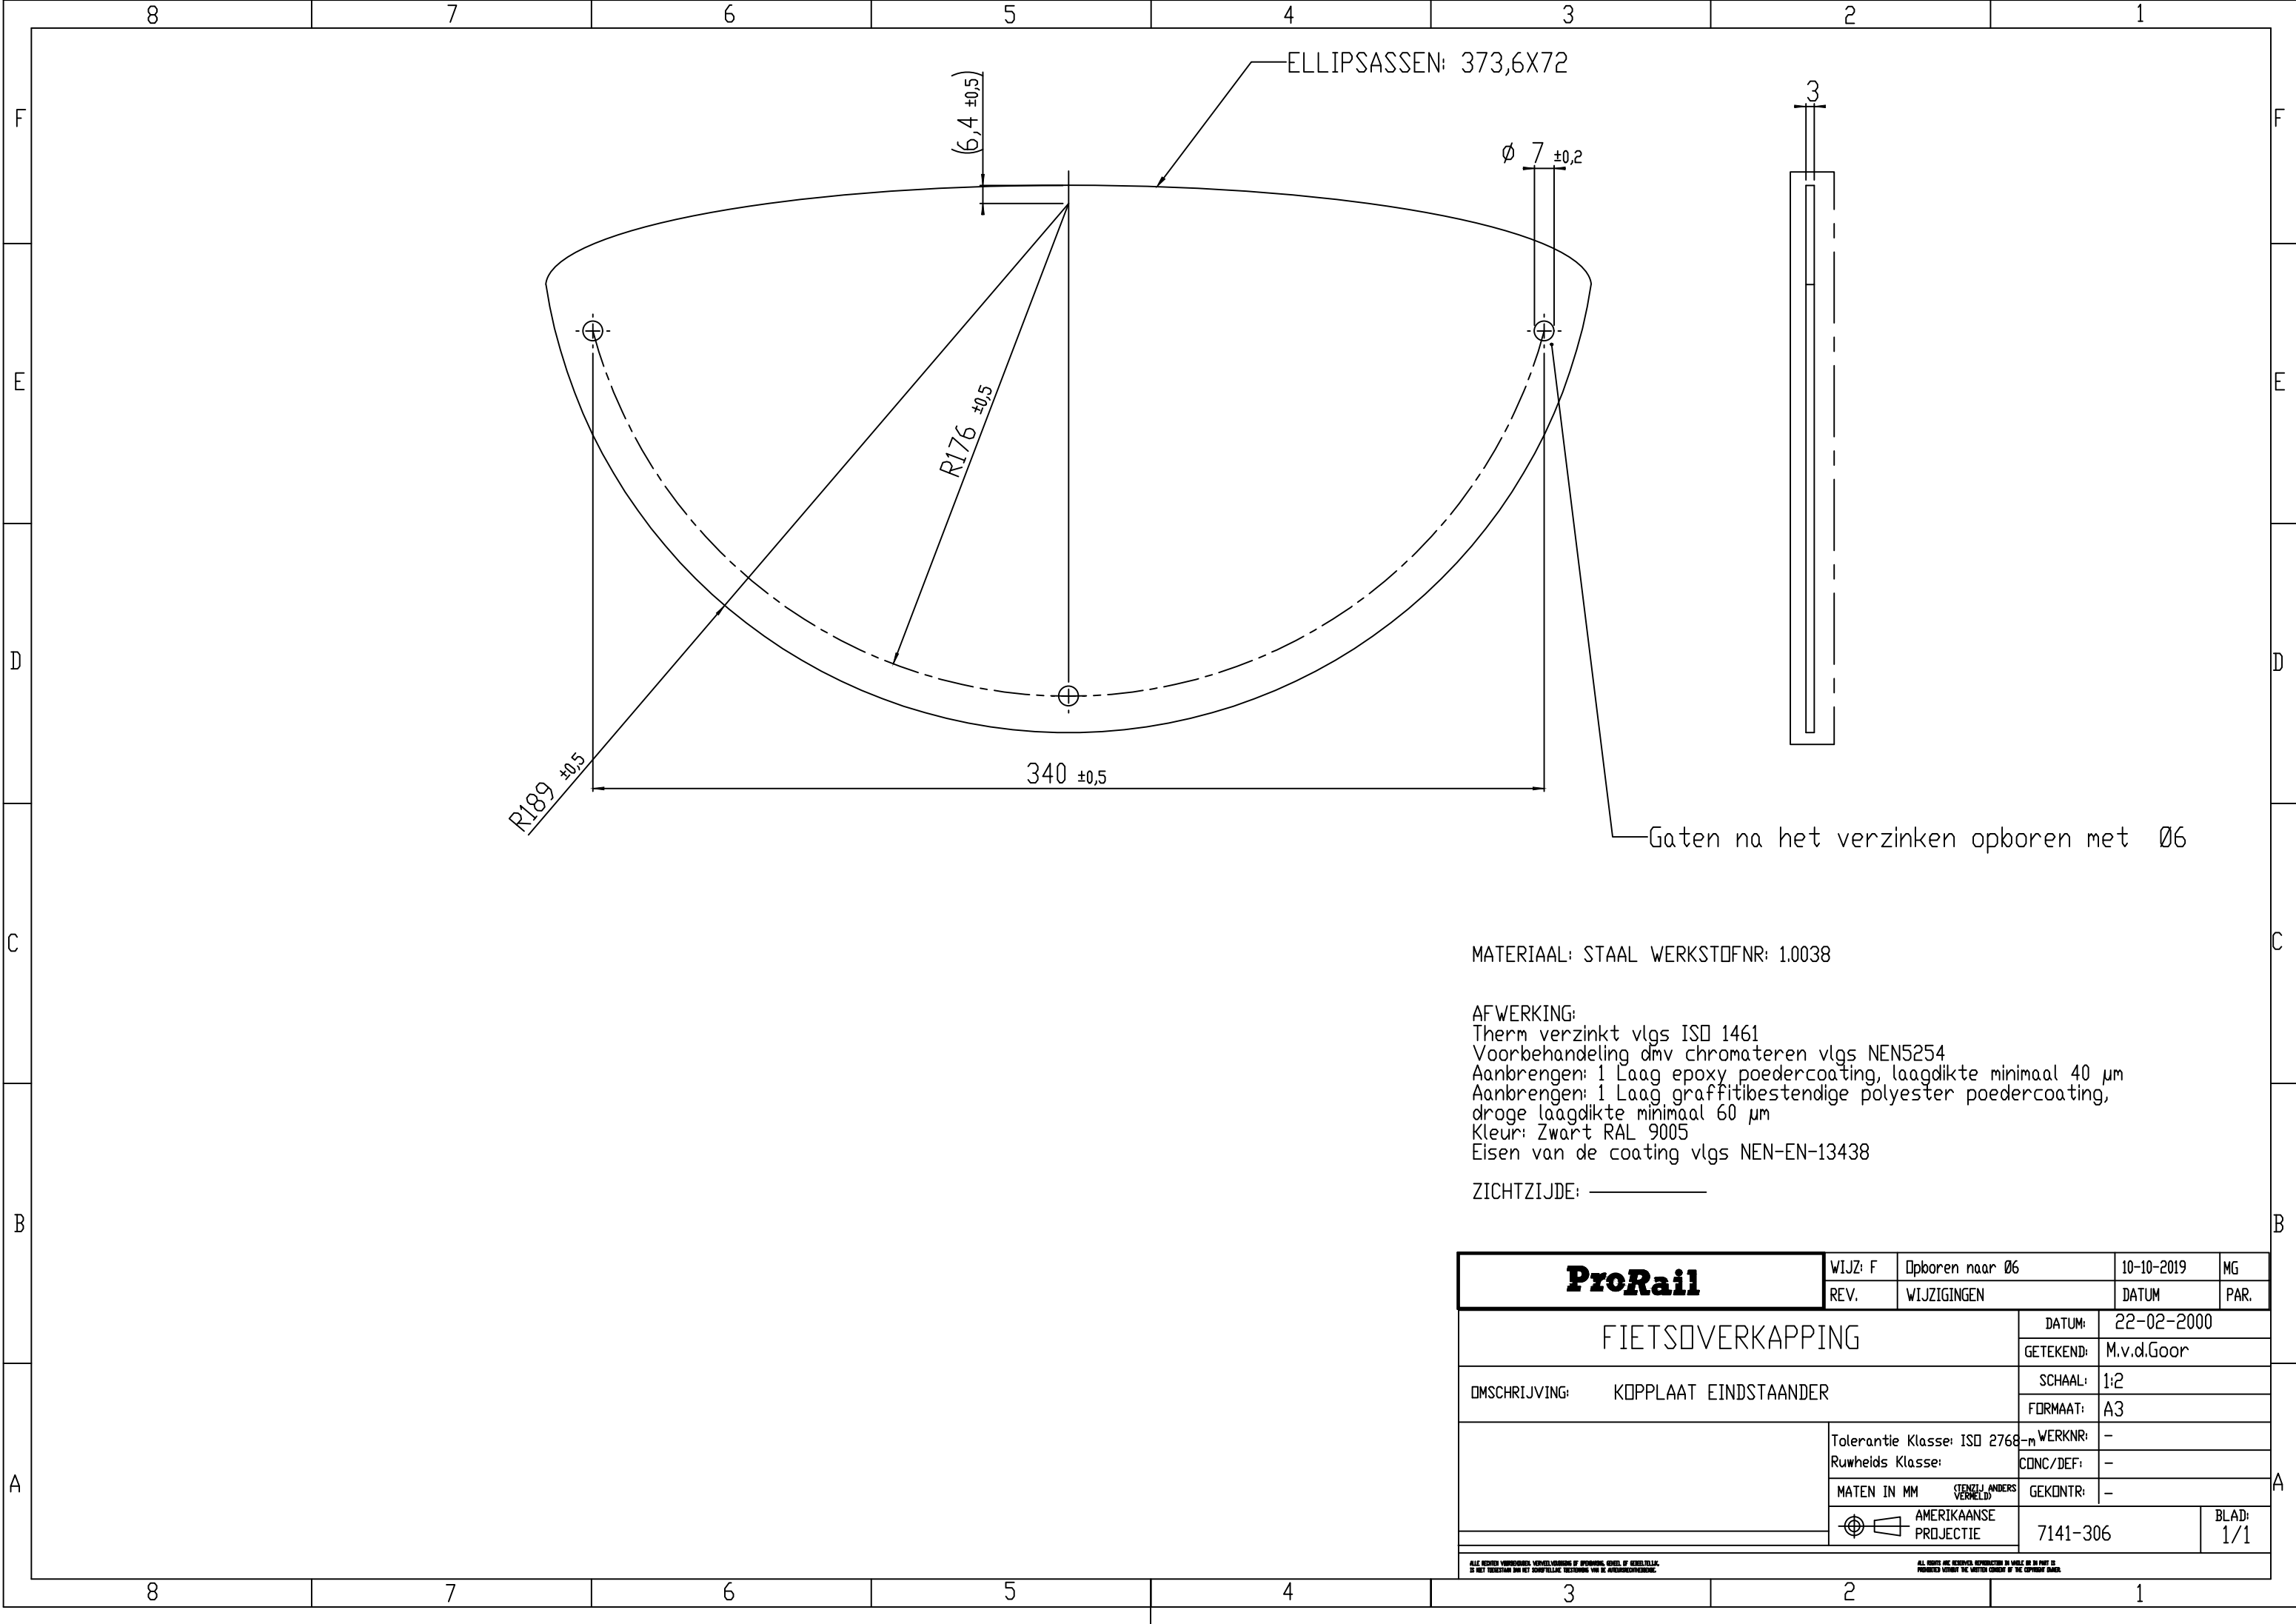

MATERIAAL: STAAL WERKSTOFNR: 1.0038

AFWERKING:  
Therm verzinkt vlgs ISO 1461  
Voorbehandeling dmv chromateren vlgs NEN5254  
Aanbrengen: 1 Laag epoxy poedercoating, laagdikte minimaal 40 µm  
Aanbrengen: 1 Laag graffitibestendige polyester poedercoating, droge laagdikte minimaal 60 µm  
Kleur: Zwart RAL 9005  
Eisen van de coating vlgs NEN-EN-13438

ZICHTZIJDE: \_\_\_\_\_

|                                     |                                     |                 |            |            |
|-------------------------------------|-------------------------------------|-----------------|------------|------------|
| <b>ProRail</b>                      | WIJZ: F                             | Opboren naar Ø6 | 10-10-2019 | MG         |
|                                     | REV.                                | WIJZIGINGEN     | DATUM      | PAR.       |
| FIETSOVERKAPPING                    |                                     |                 | DATUM:     | 22-02-2000 |
|                                     |                                     |                 | GETEKEND:  | M.v.d.Goor |
| OMSCHRIJVING: KOPPLAAT EINDSTAANDER |                                     |                 | SCHAAL:    | 1:2        |
|                                     |                                     |                 | FORMAAT:   | A3         |
|                                     | Tolerantie Klasse: ISO 2768-m       | WERKNR:         | -          |            |
|                                     | Ruwheids Klasse:                    | CONC/DEF:       | -          |            |
|                                     | MATEN IN MM (TENzij anders vermeld) | GEKONTR:        | -          |            |
|                                     | AMERIKAANSE PROJECTIE               | 7141-306        | BLAD: 1/1  |            |

ALLE RECHTEN VOERRESERVEERD. VERVOLVERBODEN OP AFWEKENDE GEVOEL. OF KENNELTILLAG. IS NIET VERBODEN VAN HET SCHRIJFTELIJKE VERBODEN VAN DE AFGEZONDENDE. ALL RIGHTS ARE RESERVED. REPRODUCTION IN WHOLE OR IN PART IS PROHIBITED WITHOUT THE WRITTEN CONSENT OF THE COPYRIGHT OWNER.