
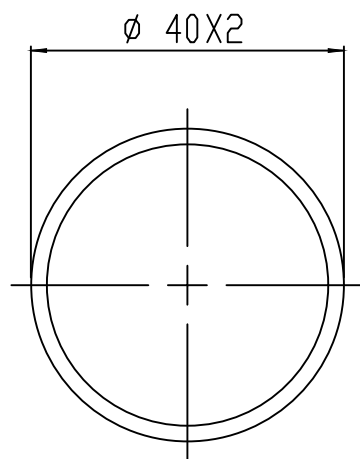


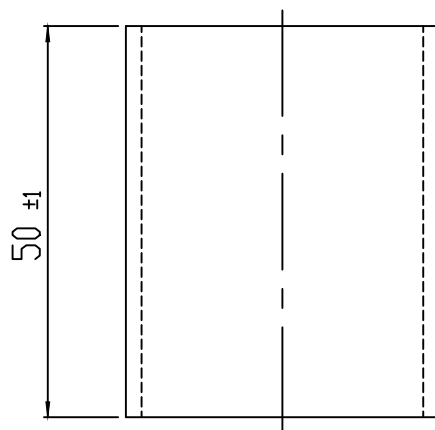

MATERIAAL: GELASTE BUIS Ø40X2 STAAL WERKSTOFNR: 1.0038

		WIJZ: B	MATERIAAL DIKTE	12-05-2004	MG
		REV.	WIJZIGINGEN	DATUM	PAR.
Maaiveld fietsparkeren				DATUM:	08-02-2000
				GETEKEND:	M.v.d.Goor
OMSCHRIJVING: SPUWER				SCHAAL:	1:1
				FORMAAT:	A4
ProRail		Tolerantie Klasse: ISO 2768-m		WERKNR:	
		Ruwheids Klasse:		CONC/DEF:	-
		MATEN IN MM (TENZIJ ANDERS VERMELD)		GEKONTR:	-
		 AMERIKAANSE PROJECTIE		TEKENINGNUMMER: 7141-308	
					BLAD: 1/1