


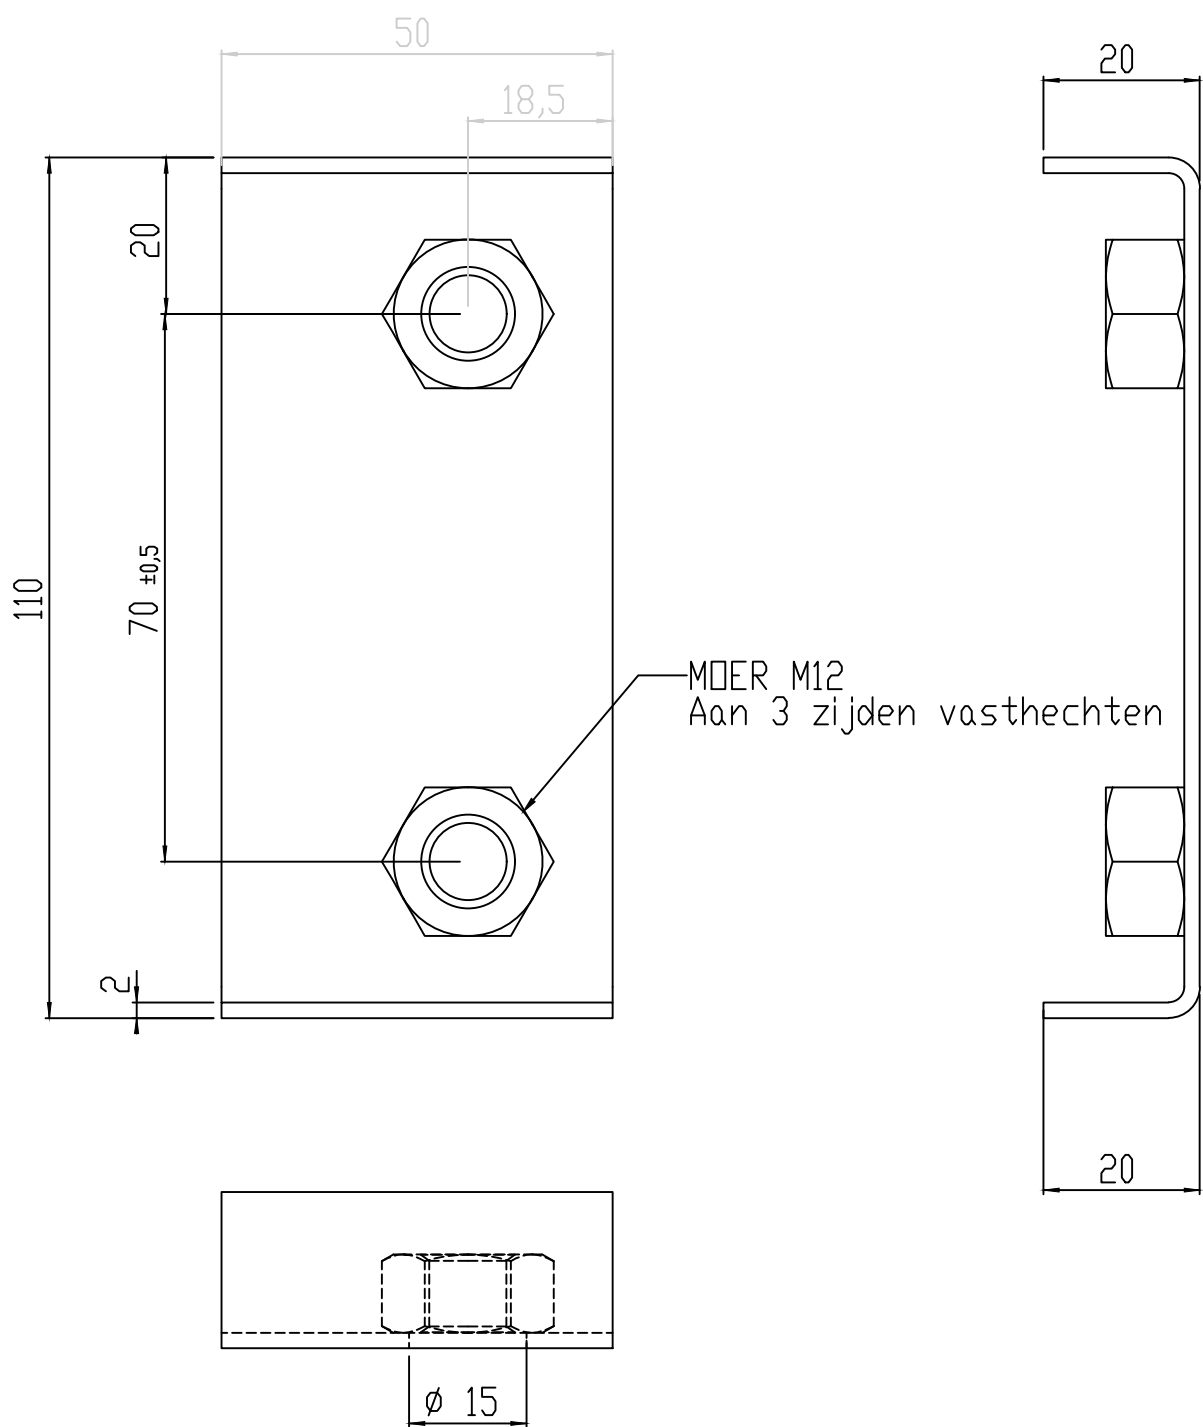

MOER M12
Aan 3 zijden vasthechten

MATERIAAL: RVS 316
AFWERKING: RONDOM SCHERPE KANTEN BREKEN
ALGEMENE TOLERANTIE: $\pm 0,5$

		WIJZ: D	GATMAAT	27-09-2005	SLU
		REV.	WIJZIGINGEN	DATUM	PAR.
Maaiveld fietsparkeren				DATUM:	17-02-2000
				GETEKEND:	M.v.d.Goor
OMSCHRIJVING: MOERPLAAT T.B.V TRAVERSE				SCHAAL:	1:1
				FORMAAT:	A4
ProRail		Tolerantie Klasse: ISO 2768-m		WERKNR:	
		Ruwheds Klasse:		CONC/DEF:	-
		MATEN IN MM (TENZIJ ANDERS VERMELD)		GEKONTR:	-
		AMERIKAANSE PROJECTIE		TEKENINGNUMMER: 7141-309	
				BLAD: 1/1	