


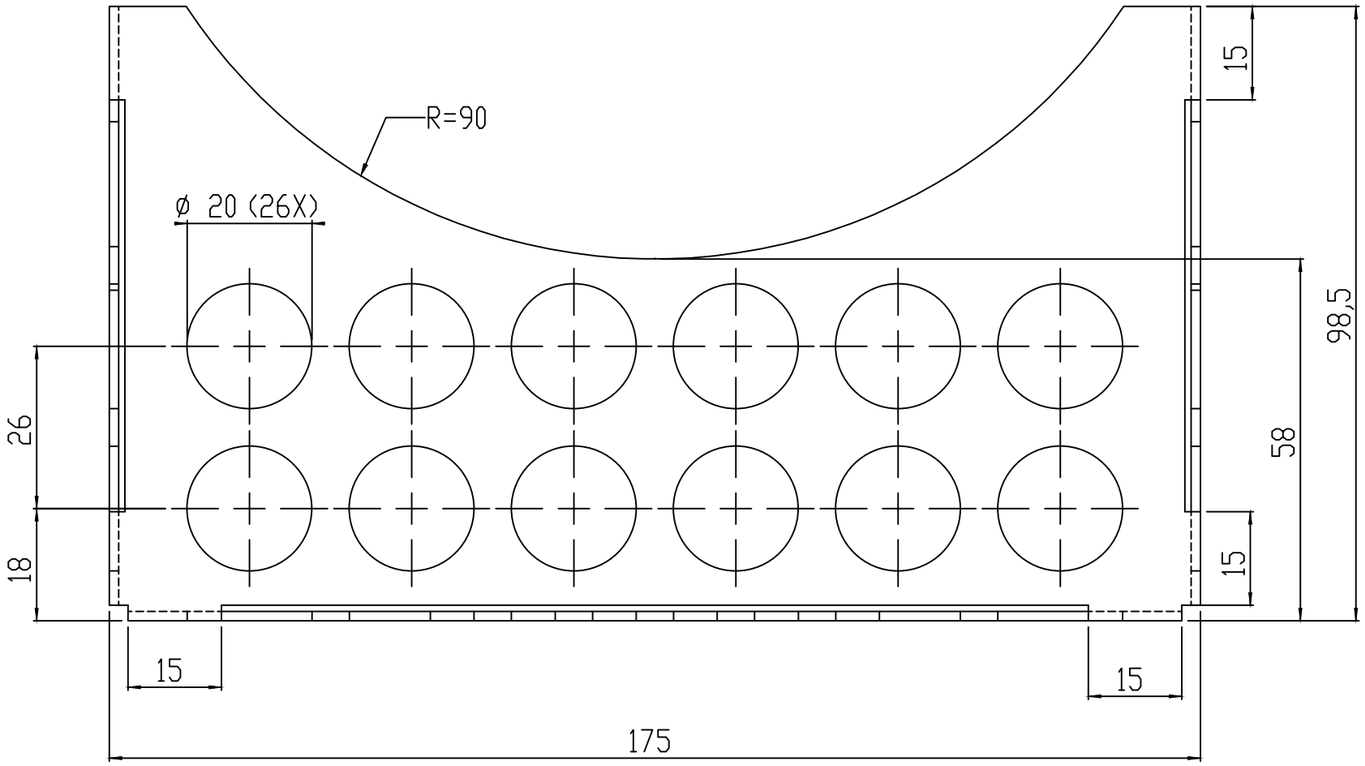


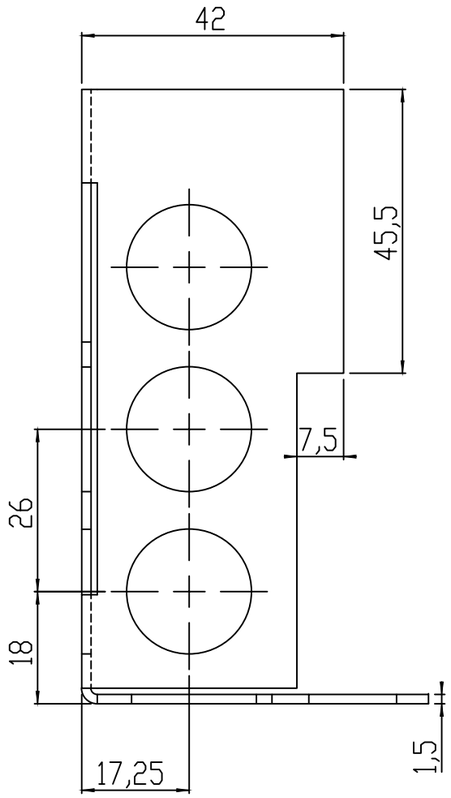

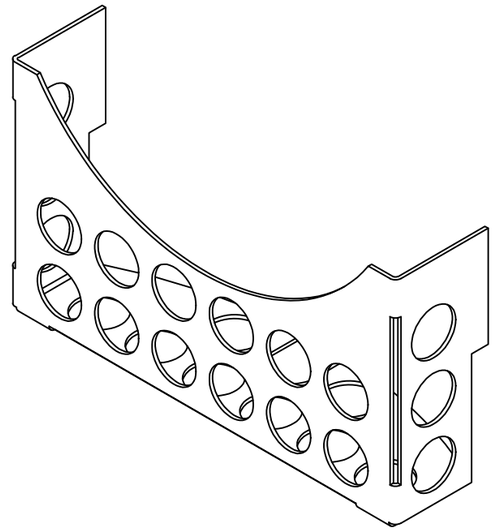

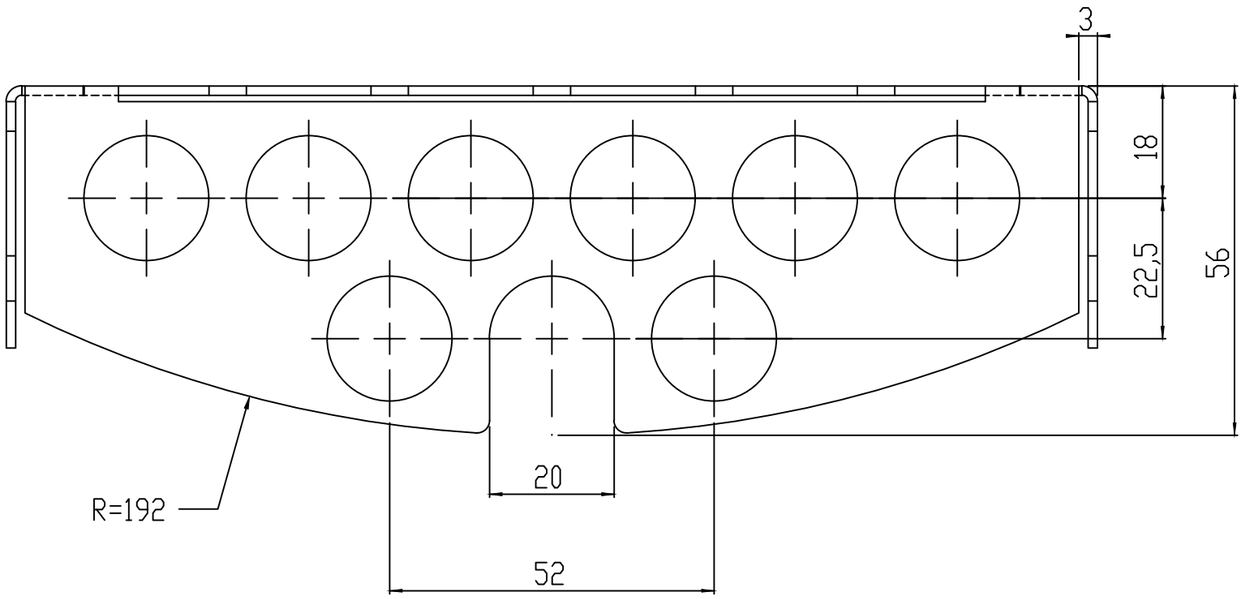

MATERIAAL: ALUMINIUM 1.5MM
WORDT IN HET WERK MET DE HAND GEVOUWEN
TOLERANTIE: ±1
AFWERKING: GEEN

	WIJZ: B	DIVERSE WIJZIGINGEN	22-05-2000	MG
	REV.	WIJZIGINGEN	DATUM	PAR.

Maaiveld fietsparkeren	DATUM:	14-02-2000
	GETEKEND:	M.v.d.Goor
OMSCHRIJVING: BLADVANGER	SCHAAL:	1:1
	FORMAAT:	A3
ProRail	WERKNR:	–
Tolerantie Klasse: ISO 2768-m Ruwheids Klasse:	CONC/DEF:	–
MATEN IN MM (TENZIJ ANDERS VERMELD)	GEKONTR:	–
AMERIKAANSE PROJECTIE	7141-311	BLAD: 1/1

ALLE RECHTEN VOORBEHOUDEN. VERVEELVOUDIGING OF OPENBAARMAKING, GEHEEL OF GEDEELTELIJK, IS NIET TOEGESTAAN ZONDER SCHRIFTELIJKE TOESTEMMING VAN DE AUTEURSRECHTHEBBENDE.

ALL RIGHTS ARE RESERVED. REPRODUCTION IN WHOLE OR IN PART IS PROHIBITED WITHOUT THE WRITTEN CONSENT OF THE COPYRIGHT OWNER.