


4 3 2 1

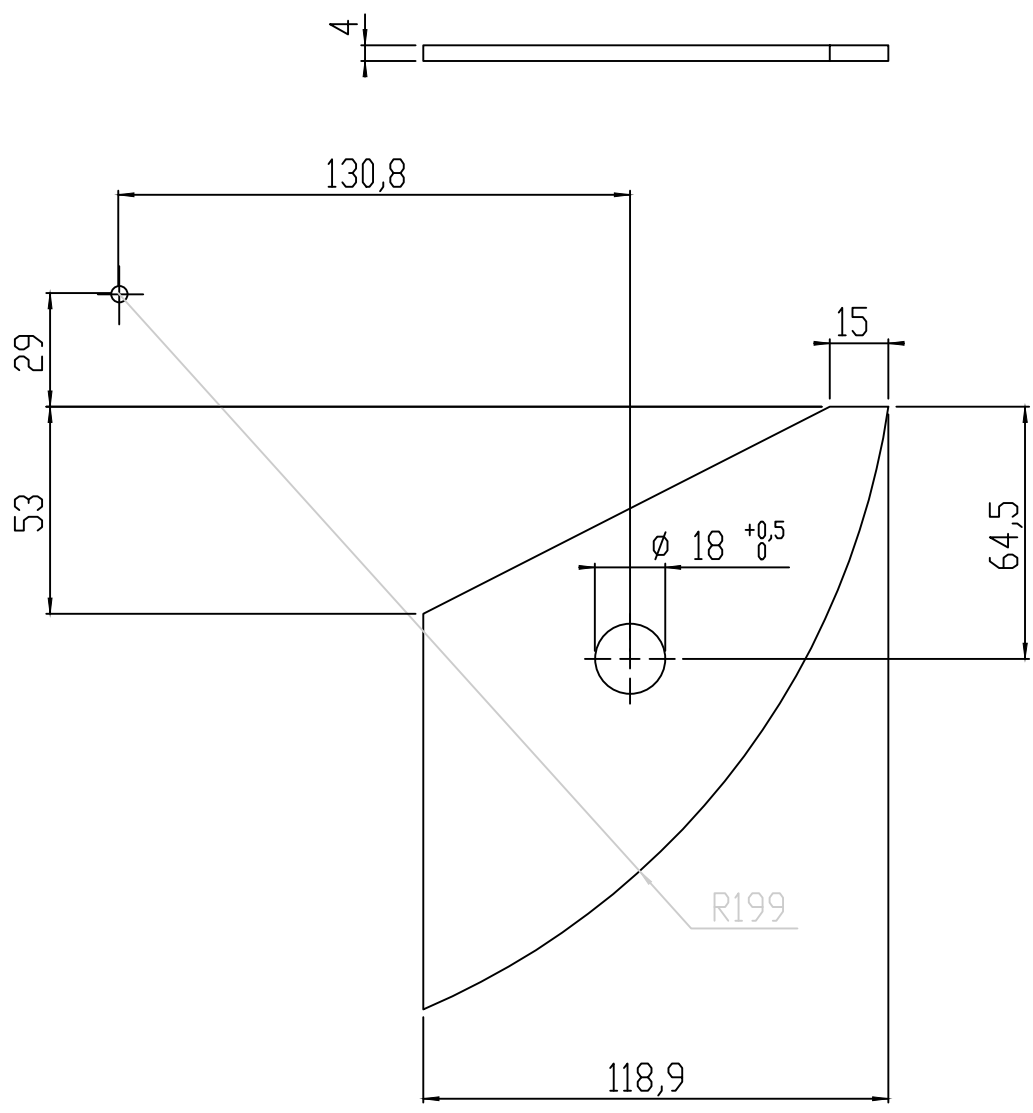

TOLERANTIE: ± 0.5

MATERIAAL: PLAATSTAAL werkstofnr: 1.0038

		WIJZ: D	CONTOURMATEN		19-11-2014		MG
		REV.	WIJZIGINGEN		DATUM		PAR.
Maaiveld fietsparkeren				DATUM:	25-11-1999		
				GETEKEND:	M.V.D.GOOR		
OMSCHRIJVING: EINDPLAAT SCHAALDEEL				SCHAAL:	1:2		
				FORMAAT:	A4		
ProRail				Tolerantie Klasse: ISO 2768-m	WERKNR:		
				Ruwheds Klasse:	CONC/DEF: -		
				MATEN IN MM (TENZIJ ANDERS VERMELD)	GEKONTR: -		
				 AMERIKAANSE PROJECTIE		TEKENINGNUMMER: 7141-312	

ALLE RECHTEN VOORBEHOUDEN. VERBODEN VOORWAARDEN OF BEPERKINGEN, NIET OF DEELTOLLAZIE, IN HET VERBODEN VAN HET SCHRIJFTELIJKE VERBODEN VAN HET Auteursrecht.

ALL RIGHTS ARE RESERVED. REPRODUCTION IN WHOLE OR IN PART IS PROHIBITED WITHOUT THE WRITTEN CONSENT OF THE COPYRIGHT OWNER.

4 3 2 1