


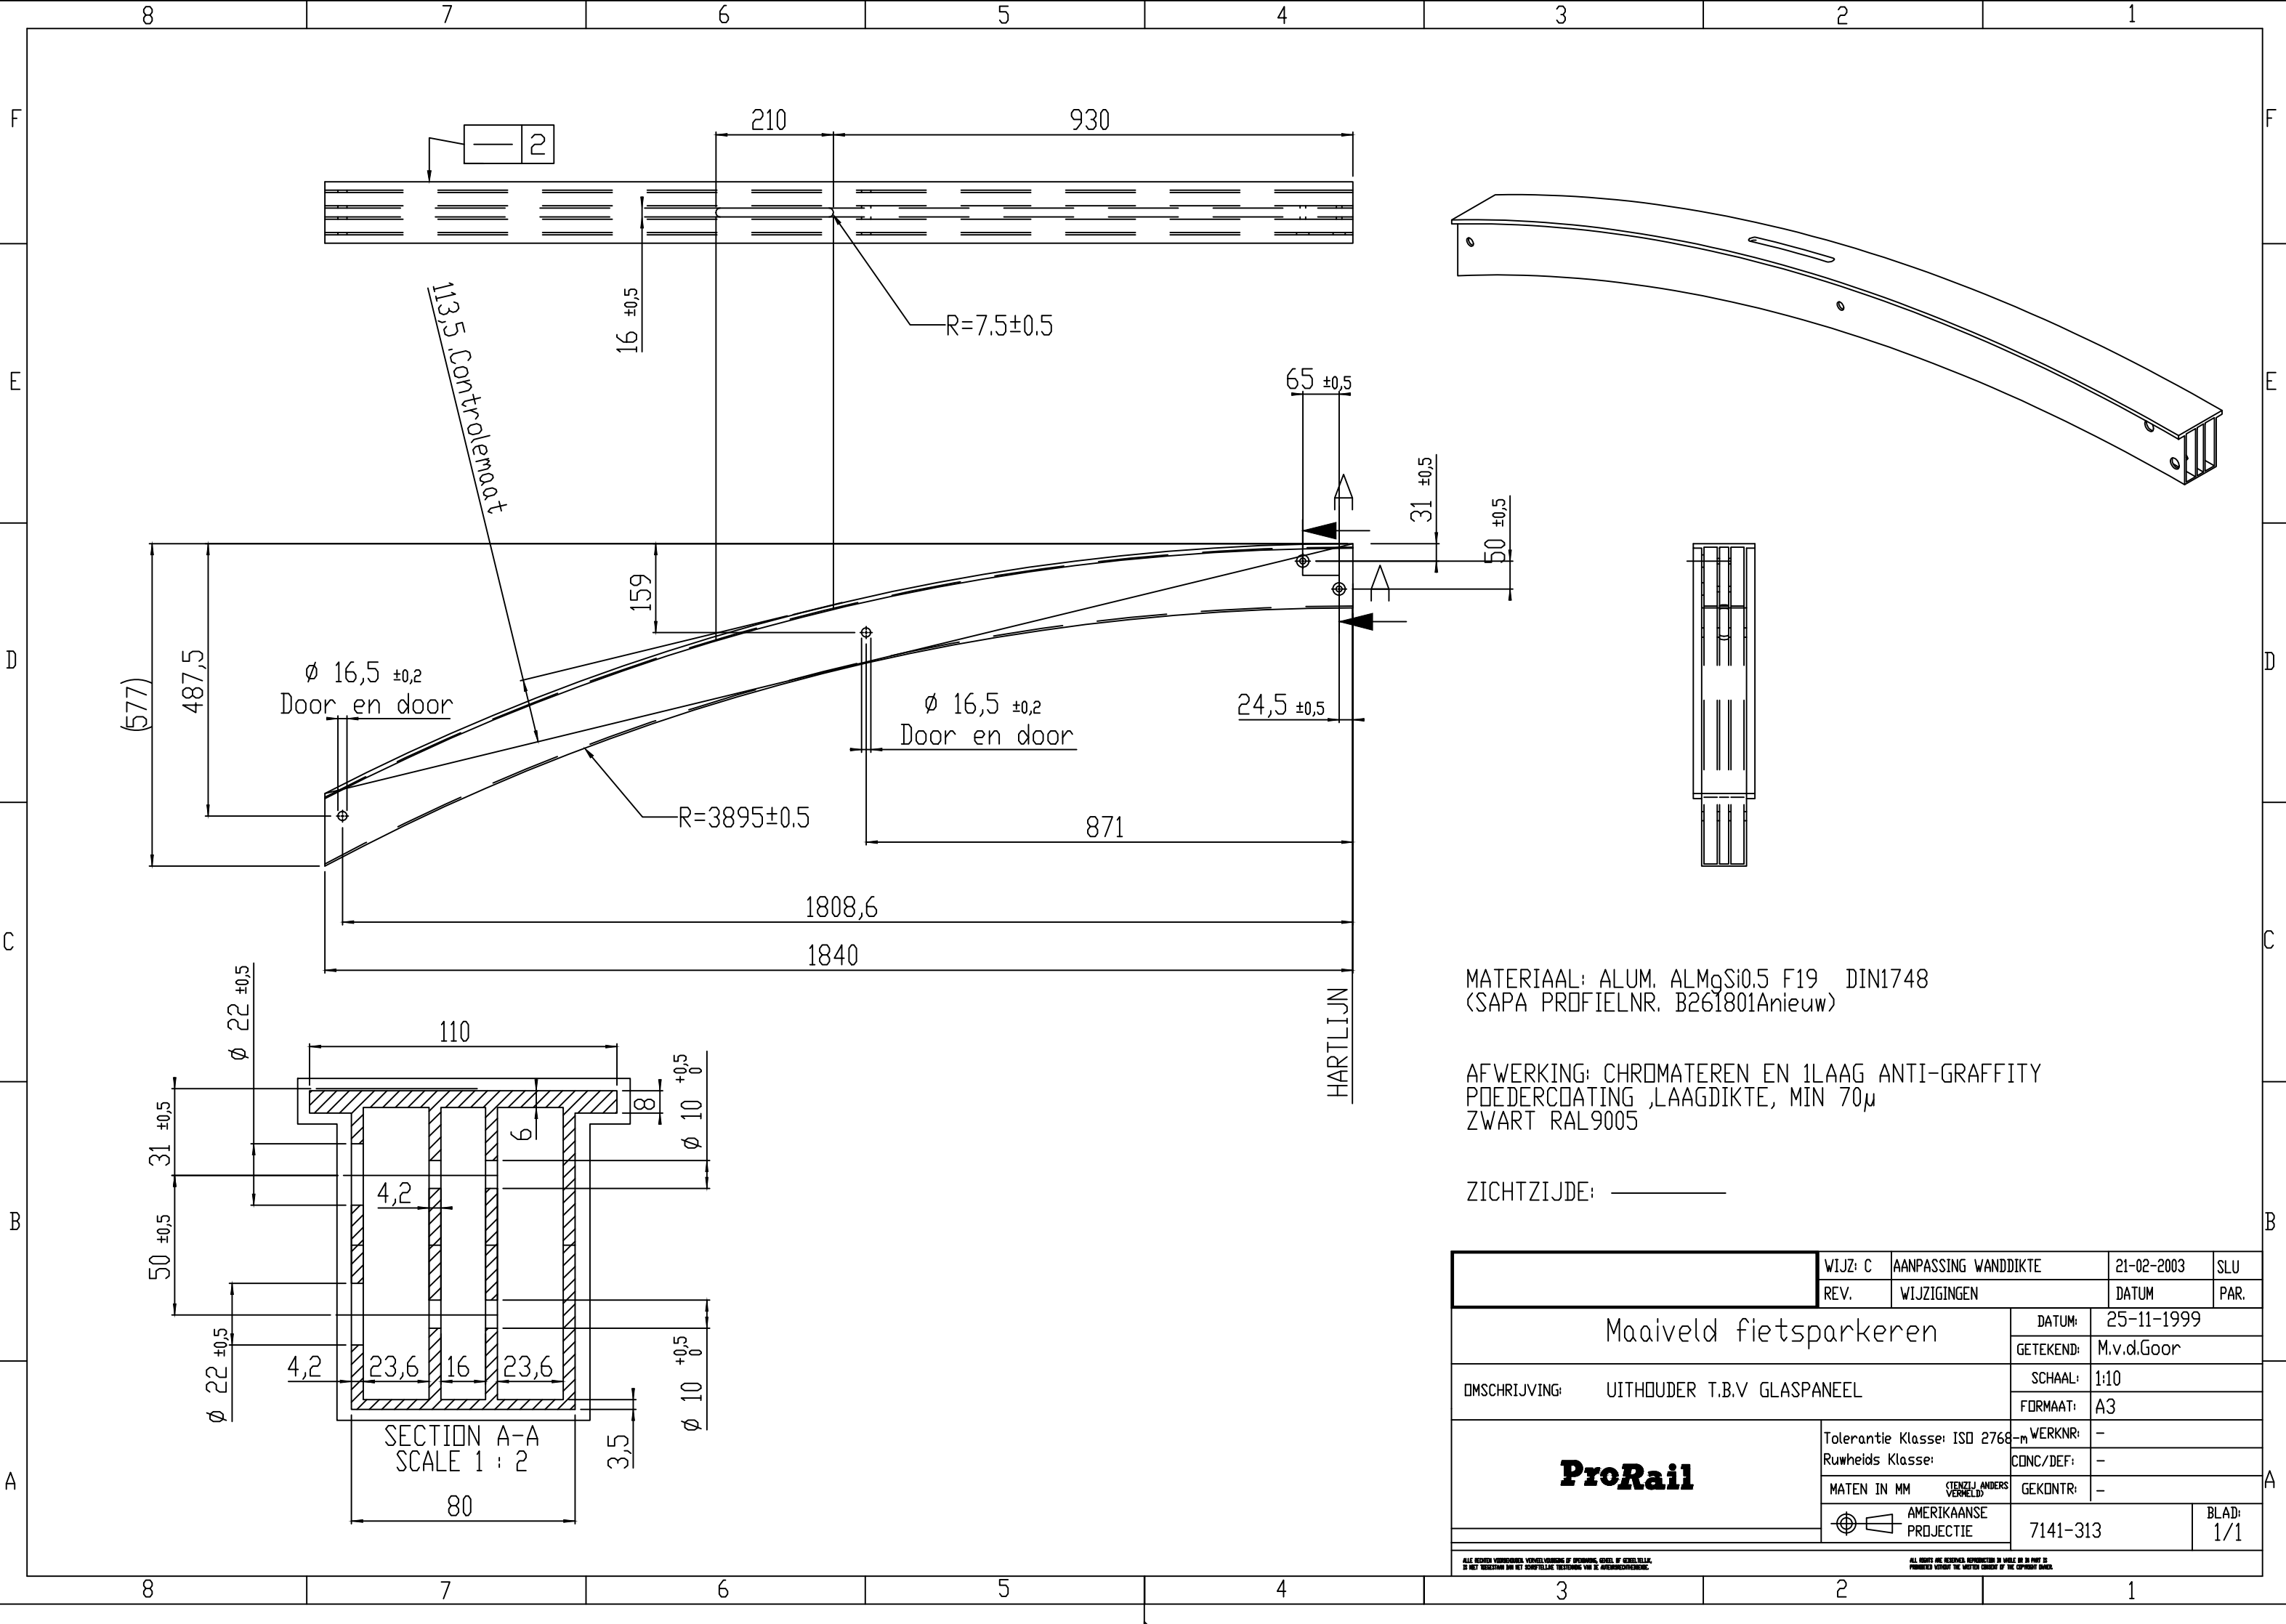

MATERIAAL: ALUM. ALMgSi0.5 F19 DIN1748
(SAPA PROFIELNR. B261801Anieuw)

AFWERKING: CHROMATEREN EN 1LAAG ANTI-GRAFFITY
POEDERCOATING ,LAAGDIKTE, MIN 70µ
ZWART RAL9005

ZICHTZIJDE: _____

		WIJZ: C	AANPASSING WANDDIKTE		21-02-2003	SLU
		REV.	WIJZIGINGEN		DATUM	PAR.
Maaiveld fietsparkeren				DATUM:	25-11-1999	
				GETEKEND:	M.v.d.Goor	
OMSCHRIJVING: UITHOUDER T.B.V GLASpaneel				SCHAAL:	1:10	
				FORMAAT:	A3	
ProRail				Tolerantie Klasse: ISO 2768-m	WERKNR:	—
				Ruwheids Klasse:	CONC/DEF:	—
				MATEN IN MM (TENZIJ ANDERS VERMELD)	GEKONTR:	—
				 AMERIKAANSE PROJECTIE	7141-313	BLAD: 1/1
ALL RECHTEN VOERBEREHDEN. VERVOLGENINGEN OF OVERNAME, GHEEEL OF GEDeelTELIJK, IS NIET TOEGestaan ZONDER SCHRIJFTELIJKE TOESTEMMING VAN DE AuteursRECHTEHAAVER.						
ALL RIGHTS ARE RESERVED. REPRODUCTION IN WHOLE OR IN PART IS PROHIBITED WITHOUT THE WRITTEN CONSENT OF THE COPYRIGHT OWNER.						