


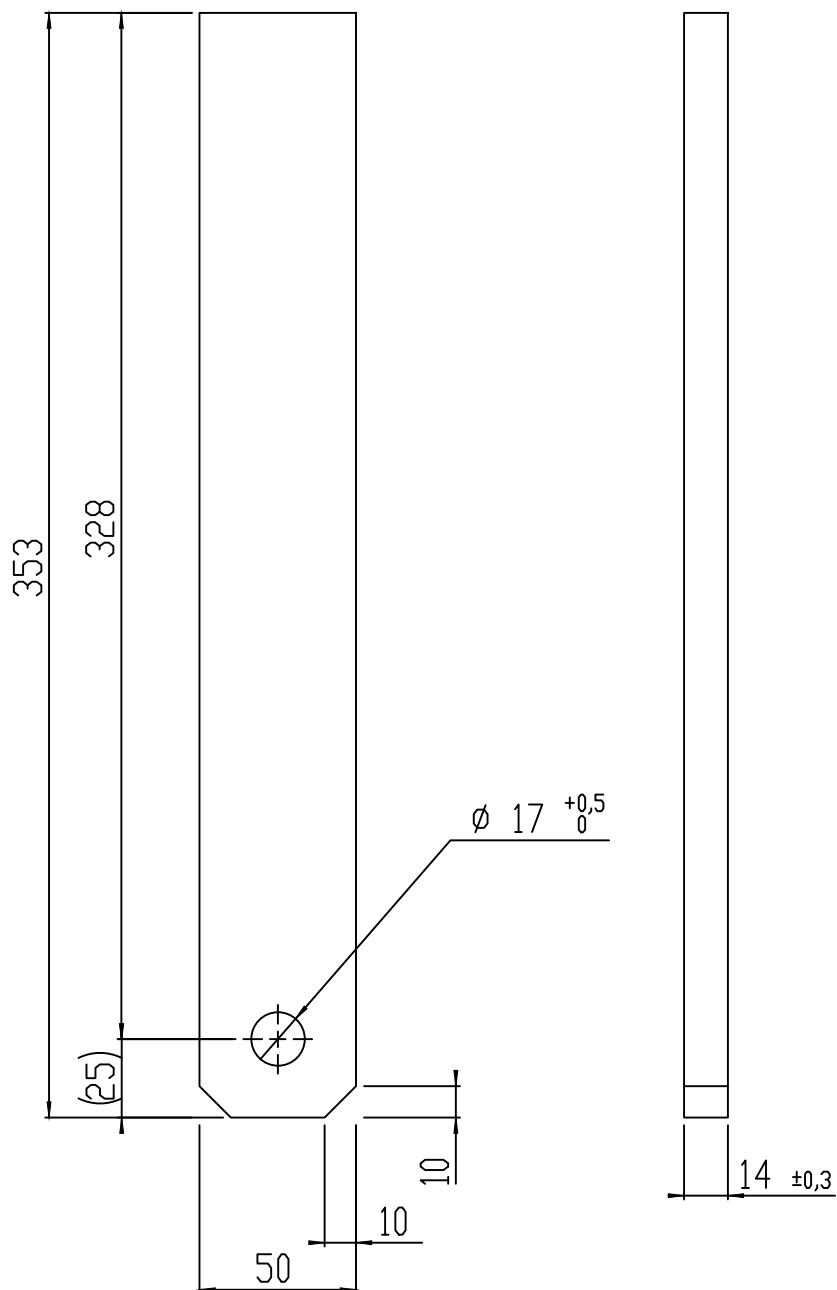

MATERIAAL:STAAL WERKSTOFNR: 1.0038

CONTOURTOLERANTIE: ±1

		WIJZ: D	GAT DIAMETER		15-10-2012		whe
		REV.	WIJZIGINGEN		DATUM		PAR.
Maaiveld fietsparkeren				DATUM:	22-05-2000		
				GETEKEND:	M.V.D.GOODR		
OMSCHRIJVING: STRIP T.B.V TREK/DRUKSTANG				SCHAAL:	1:2.5		
				FORMAAT:	A4		
ProRail				Tolerantie Klasse: ISO 2768-m	WERKNR:		
				Ruwheids Klasse:	CONC/DEF: -		
				MATEN IN MM (TENZIJ ANDERS VERMELD)	GEKONTR: -		
				 AMERIKAANSE PROJECTIE		TEKENINGNUMMER: 7141-314_1	

ALLE RECHTEN VOORBEHOUDEN. VERBODEN WORDT OF VERBODEN WORDT OF VERBODEN WORDT.

ALL RIGHTS ARE RESERVED. REPRODUCTION IN WHOLE OR IN PART IS PROHIBITED WITHOUT THE WRITTEN CONSENT OF THE COPYRIGHT OWNER.